




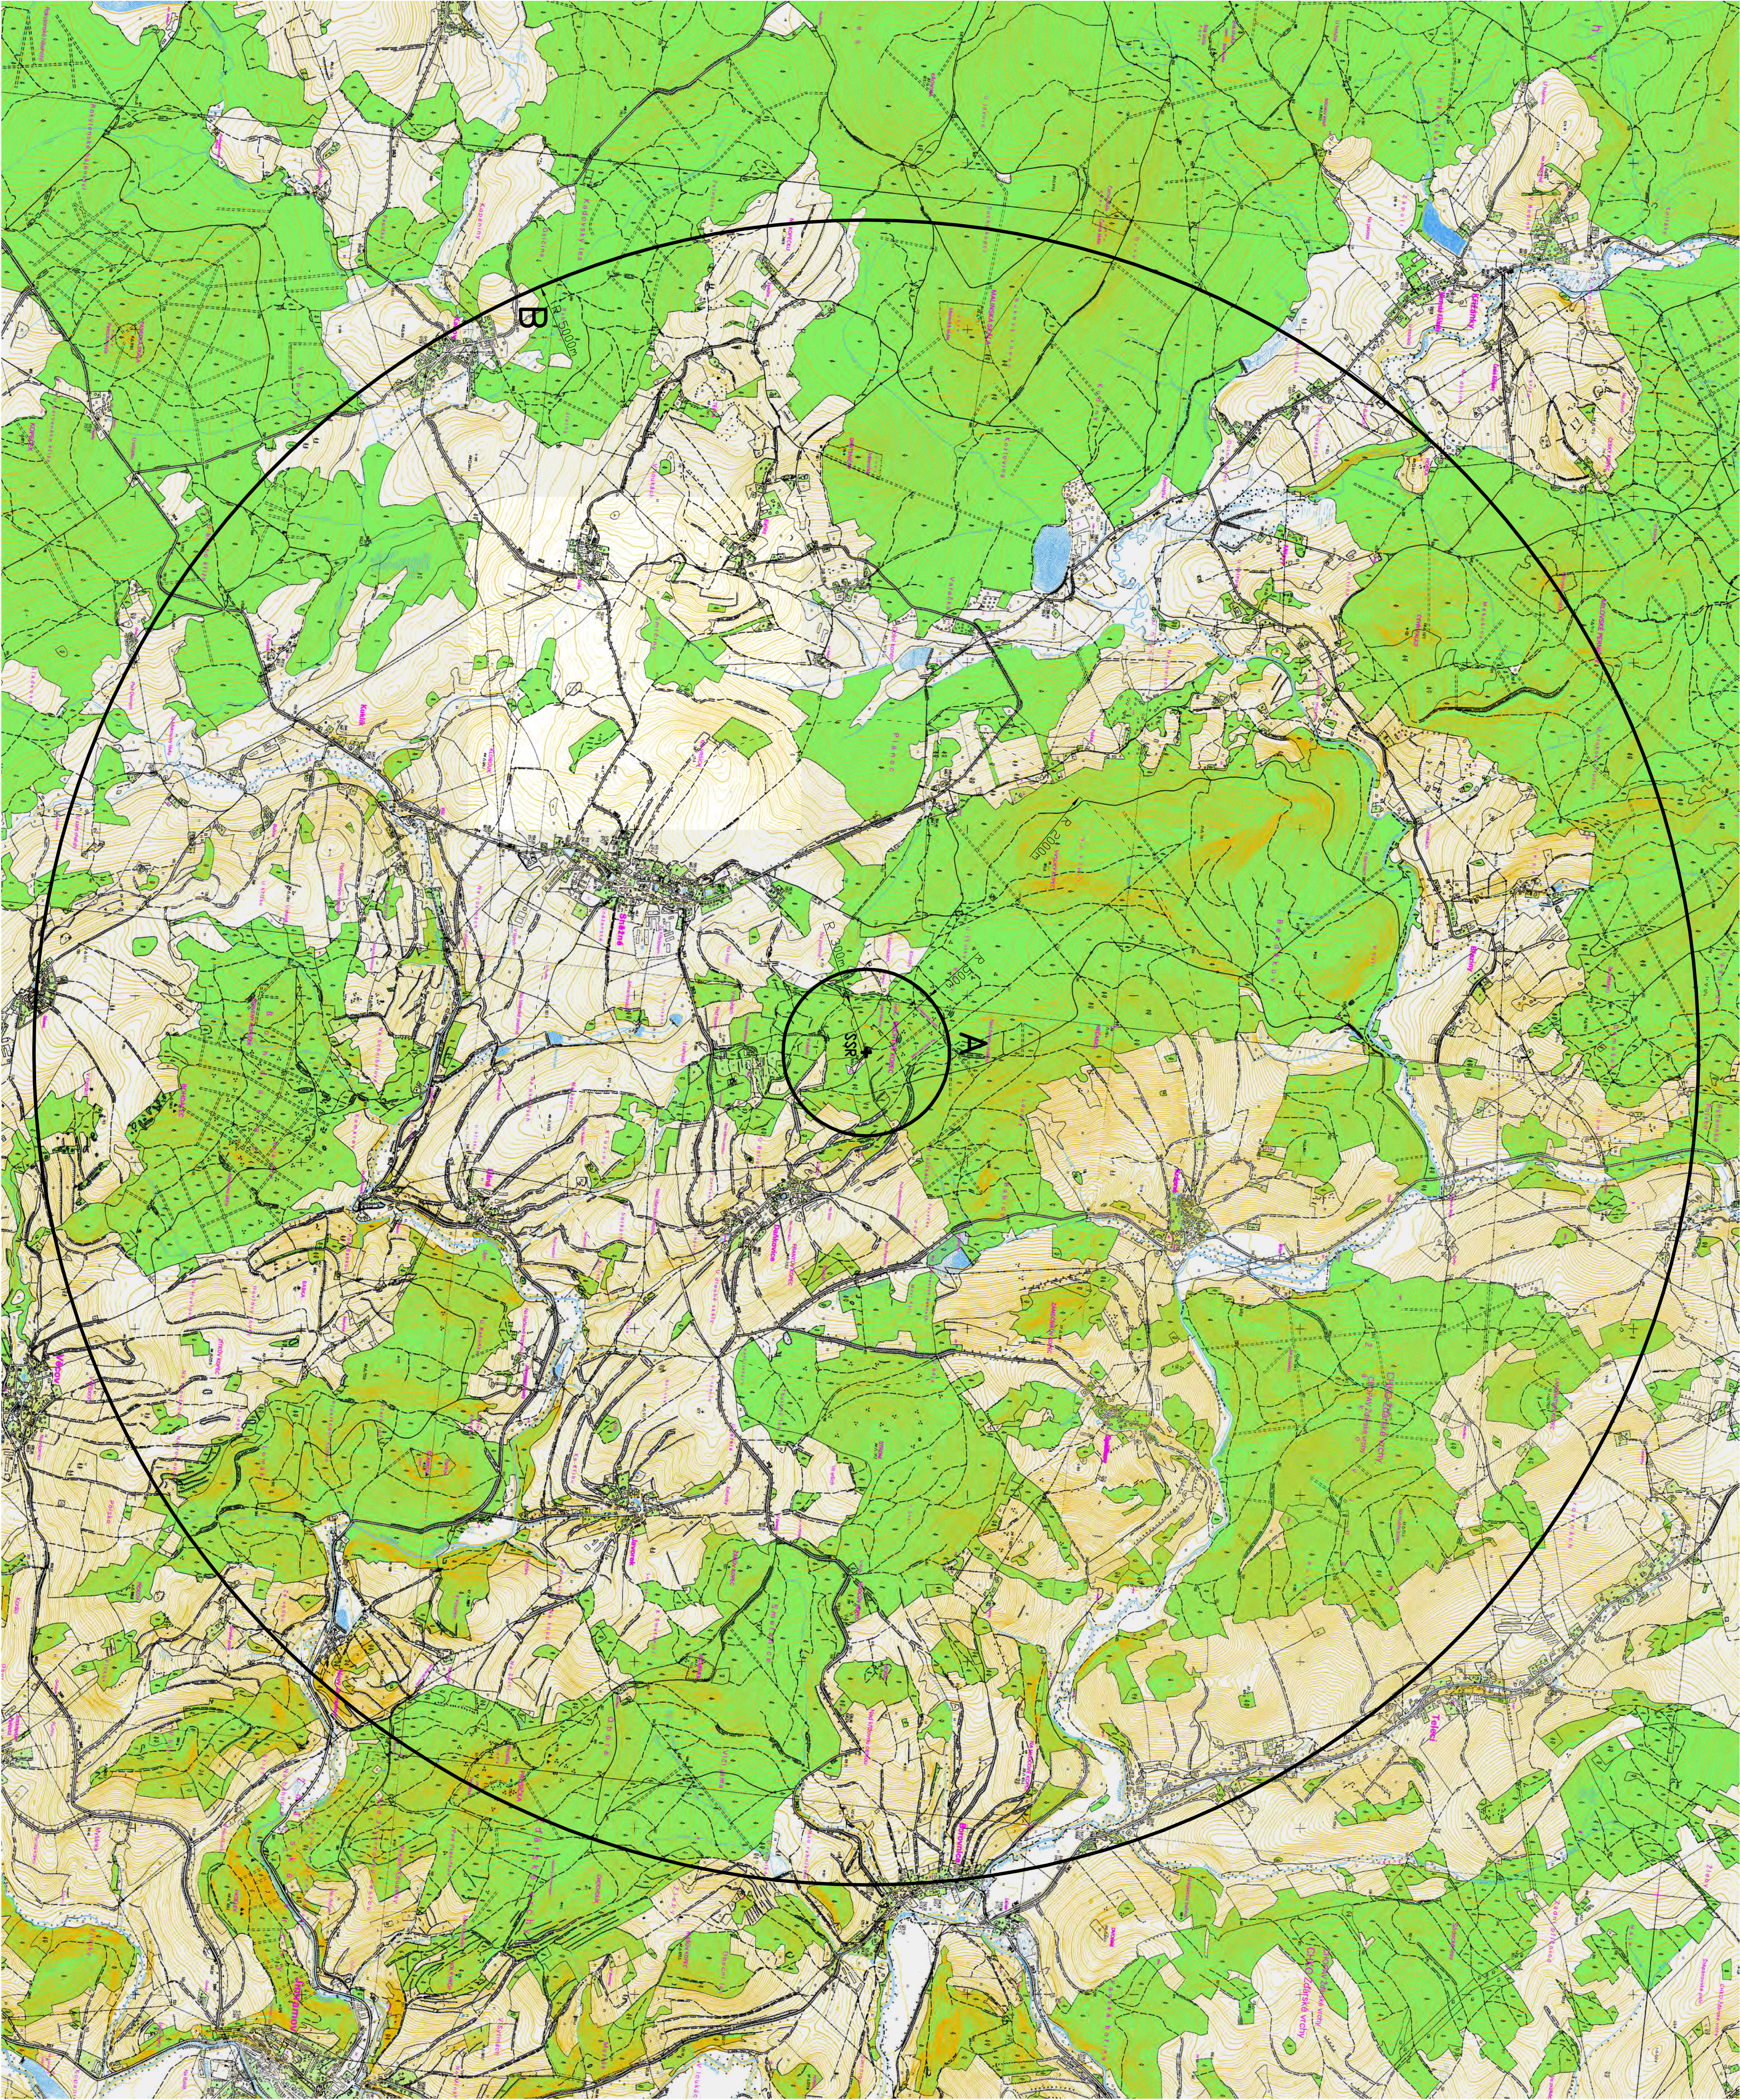

Pohled na objekt SSR Buchtův Kopec měřítko 1 : 200

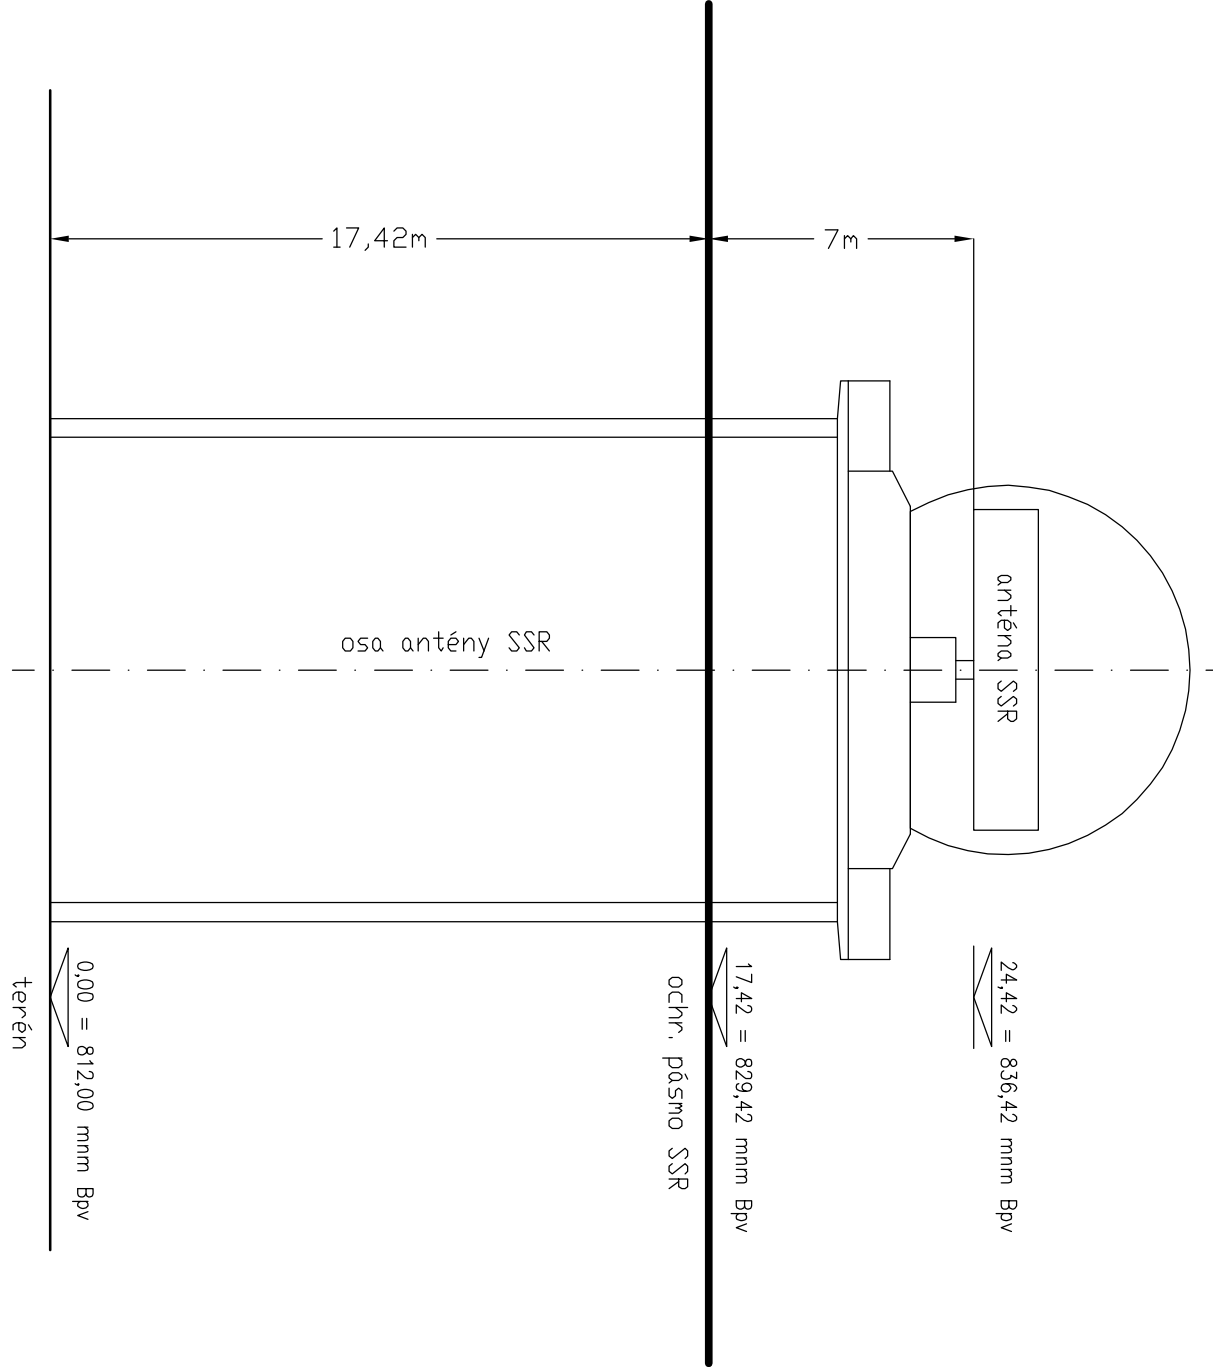

Detail pódorysu stanoviště SSR Buchtův Kopec měřítko 1 : 1000
231/2

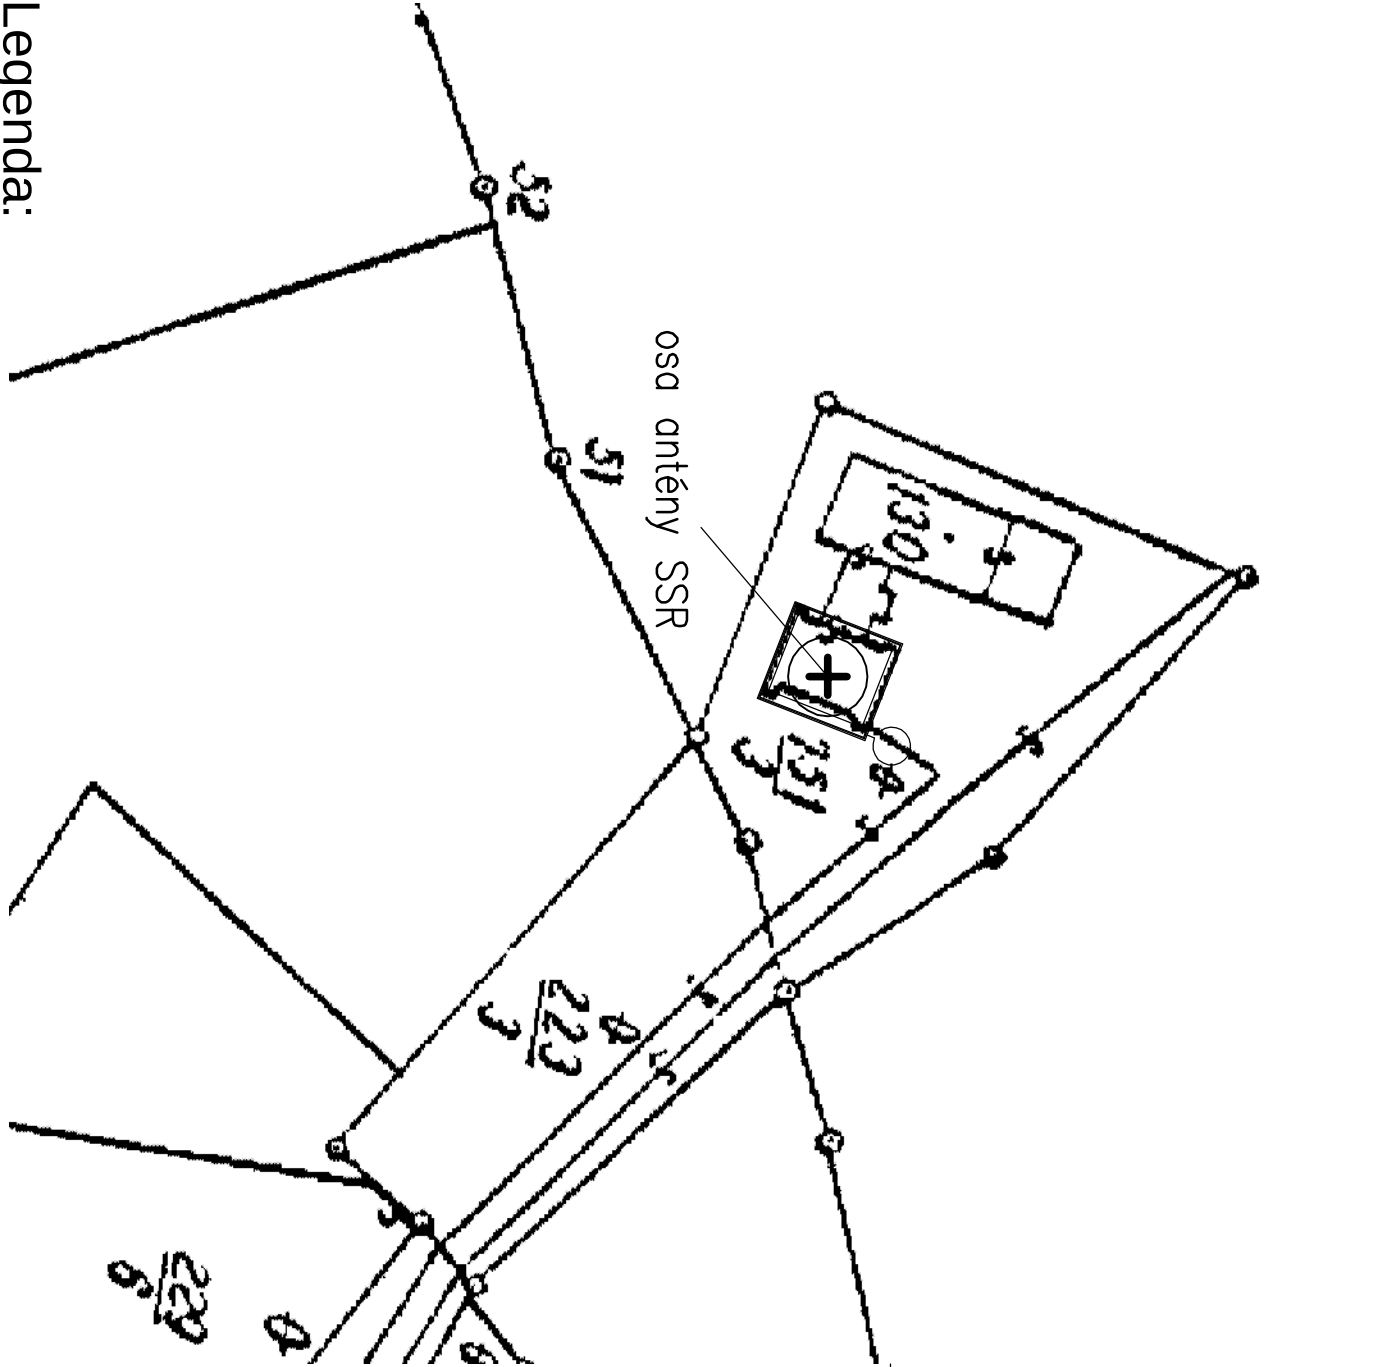

Legenda:

Ochranné pásmo sekundárního radaru SSR je tvořeno dvěma sektory, pro které platí:

Sektor A - je tvořen kruhem se středem v ose antény radaru o poloměru 500 m. V sektoru A nesmí být zřizovány stavby, nadzemní vedení, železniční trase, kovové ploty, které převyšují vodorovnou rovinu procházející ve výšce 7 m pod úrovní spodní hrany antény.

Sektor B - je tvořen mezikružím se středem v ose antény s poloměry 500 m a 5000 m. V sektoru B nesmí být zřizovány stavby, nadzemní vedení, železniční trase, kovové ploty, které převyšují křehovou plochu se stoupáním + 0,3 stupně a vrcholům, který leží v ose antény ve výšce 9,6 m pod úrovní spodní hrany antény radaru.

V sektorech A a B mohou být opevněné bodové překážky jako jsou sloupky, komíny apod., pokud jsou ve větší vzdálenosti než 300 m od antény sekundárního radaru. V menší vzdálenosti mohou být jen opevněné bodové překážky jako jsou výš. jímky, bloudy apod. Všechny bodové překážky v ochranném pásmu musí být vždy posouzené a schválené UCL.

Všechny bodové překážky v ochranném pásmu musí být vždy posouzené a schválené UCL.

Souřadnice antény WGS-84: 49°39'34.69"N; 16°08'00.22"E
Souřadnice antény S-JTSK: X=1105603.56; Y=626662.66
Úroveň terénu na stanovišti SSR Buchtův Kopec ±0.000 = 812.00 mm BpV

01	06/2014	Ing. P. Hrdák	Ing. P. Hrdák	Ing. M. Šluc	Nové podstatné zřízení
Č. REVIZE	DATA	VYPRACOVAL	KONTROLOVAL	SCHVÁLIL	POZNÁMKA
TECHNISERV spol. s r.o.					
101,00 Praha 10					
Městská 86					
tel: +420 283 023 111					
fax: +420 283 023 222					
www.techiserv.cz					
ZPRACOVATEL ČÁSTI					
VYPRACOVAL					
KONTROLOVAL					
SCHVÁLIL					
STUPEN					
DOKUMENTACE					
C. ZÁKAZY					
POČET LOM					
8.44					
DATA					
06/2014					
KRETIKO					
1:20 000					
Č. KOPIE					
Část					
CPRIL					
Situace 1 : 20 000					
-					
3					

