


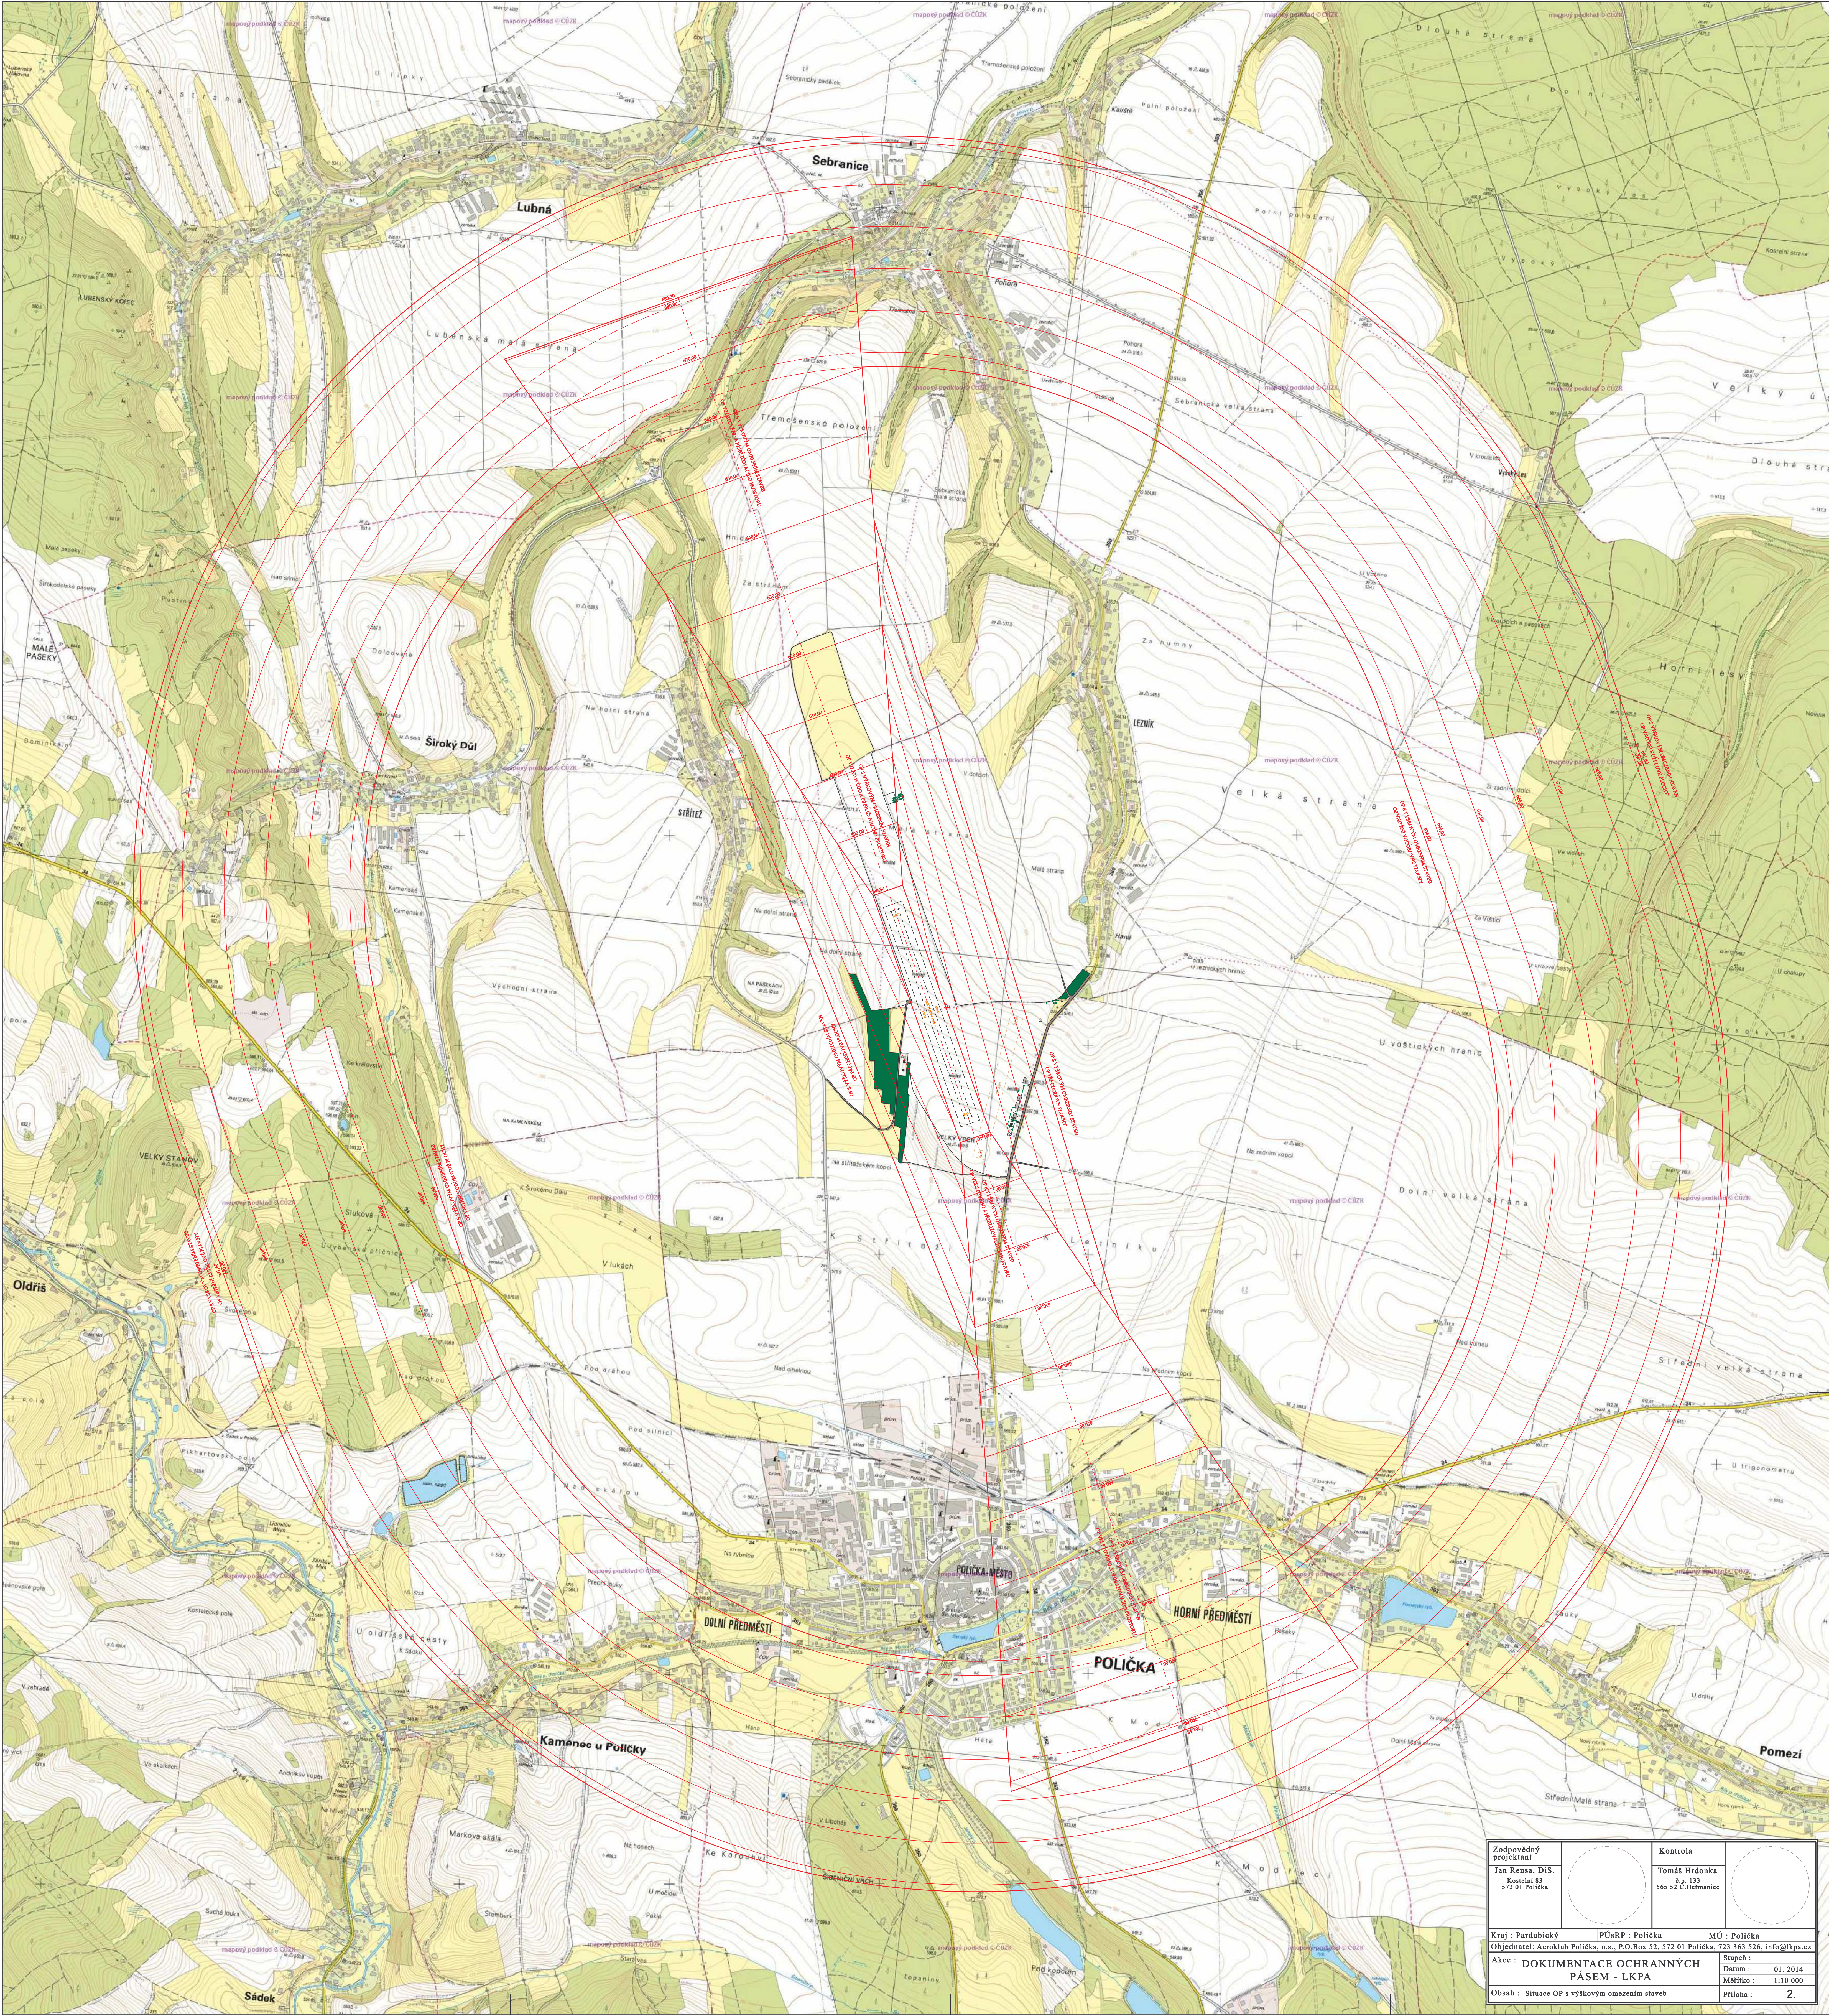

Zodpovědný projektant Jan Rensa, DIS. Kostelci 83 572 01 Polička		Kontrola Tomáš Hrdonka 565 52 C. Hornice	
Kraj : Pardubický		MÚ : Polička	
Objednatel: Aeroklub Polička, o.s., P.O.Box 52, 572 01 Polička, 723 363 526, info@lkpa.cz		Měřítko : 1:10 000	
Akce : DOKUMENTACE OCHRANNÝCH PÁSEM - LKPA		Datum : 01. 2014	
Obsah : Situace OP s výškovým omezením staveb		Příloha : 2.	