


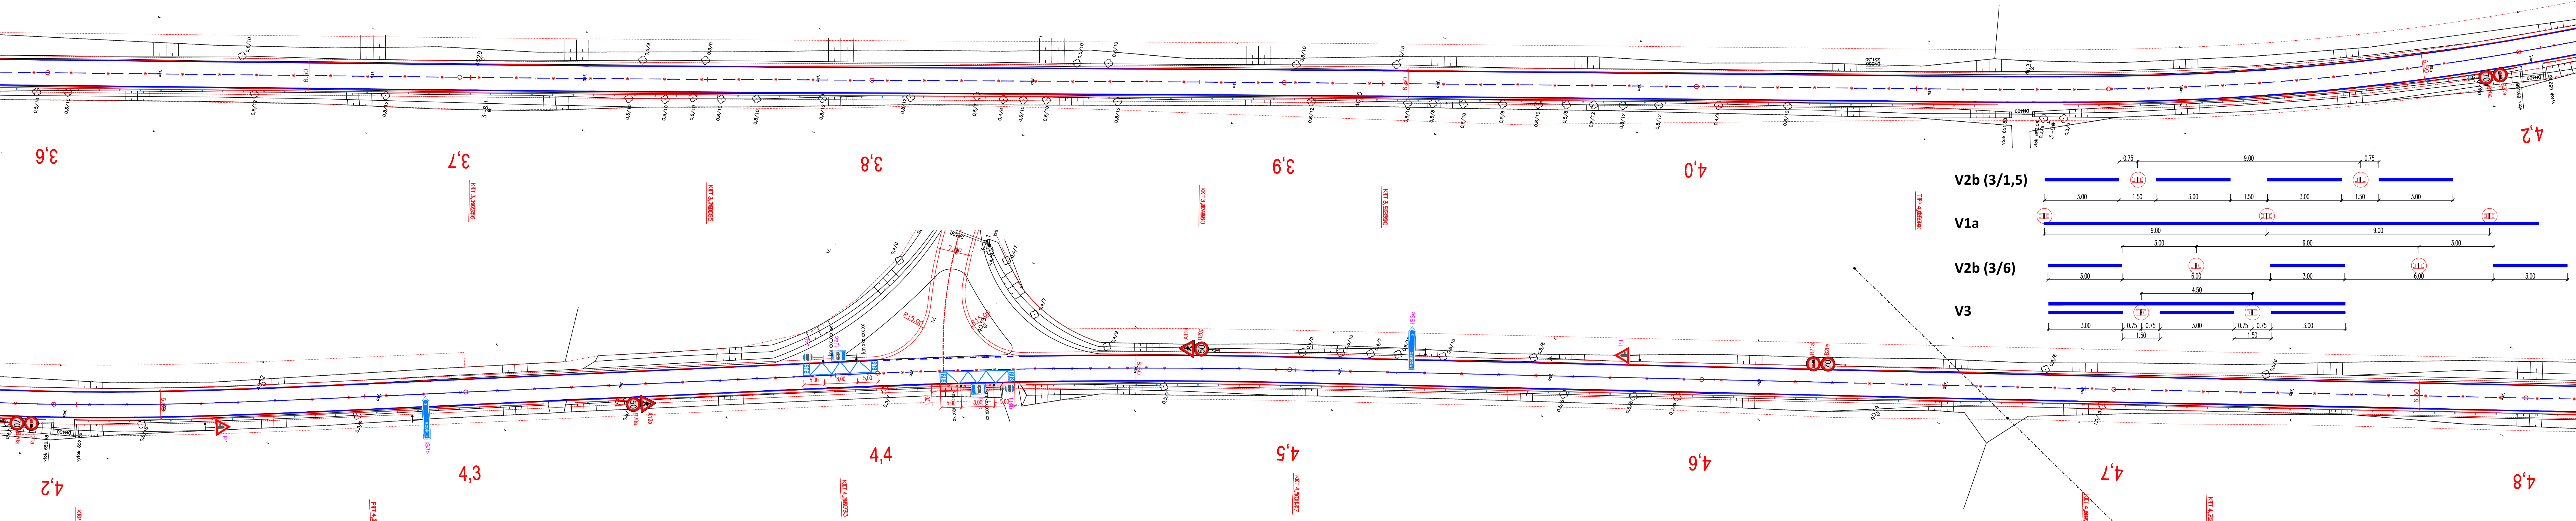

- LEGENDA:
- STÁVAJÍCÍ STAV – ZAMĚŘENÍ
 - OBRYS VOZOVKY – ZPEVNĚNÁ ČÁST
 - NOVÝ OBRUBNÍK
 - NAPOJENÍ VOZOVKY – PRORÍZNUTÍ A ZALITÍ ZÁLIVKOU
 - OSA KOMUNIKACE – II/362
 - OBRYS NEZPEVNĚNÉ KRAJNICE – NEZPEVNĚNÁ ČÁST
 - NOVÉ DOPRAVNÍ ZNAČENÍ

ZÁKRES INŽENÝRSKÝCH SÍTÍ JE POUZE INFORMATIVNÍ PŘED ZAHÁJENÍM VEŠKERÝCH STAVEBNÍCH PRACÍ JE NUTNO TYTO SÍTĚ PŘESNĚ VYTÝČIT

Generální projektant:

PRODIN

PRODIN a.s.
Jiráskova 169
530 02 Pardubice

www.prodin.cz
IČO: 25292161
DIČ: CZ25292161

CPV 45.23.31.40-2
CZ – CPA 42.11.20
CZ – CC 211 112

Zpracovatel části dokumentace:

Vypracoval: Ing. Martin Dřábáč
Kraj: Pardubický
Objednatel: Pardubický kraj

Zodp. projektant: Ing. Michal Hornýš
Traťový úsek: Polička – Jedlová

Kontroloval: Ing. Michal Hornýš

Akce: MODERNIZACE SILNICE II/362
POLIČKA – JEDLOVÁ

Formát: 7 A4
Datum: 05/2018
Stupeň dokumentace: DSP + PDPS
Číslo zakázky: 3110-18-079
Změna: Číslo kopie:
Měřítko: 1:500
Část dokumentace: D.3
Číslo výkresu: 8.2

Obsah výkresu: SITUACE DOPRAVNÍHO ZNAČENÍ km 3.60 – 4.80