


- LEGENDA STÁVAJÍCICH INŽENÝRSKÝCH SÍŤI**
- PLYNOVOD
 - VEDENÍ NN (NAZEMN)
 - VEDENÍ NN DO 1kV
 - VEDENÍ NN DO 33kV
 - SLABOPRŮBĚ VEDENÍ
 - SLABOPRŮBĚ VEDENÍ (NAZEMN)
 - VODVOD
 - VEDENÍ VE SPRÁVĚ PODA O.S.
 - VEDENÍ VEŘEJNĚ OSVĚTLENÍ – VÝMĚNA VE STÁVAJÍCÍ TRASE
 - VEDENÍ VEŘEJNĚ OSVĚTLENÍ – STÁVAJÍCÍ
 - LAMPA VEŘEJNĚ OSVĚTLENÍ – VÝMĚNA ZA NOVĚ
 - CHRÁNĚNKA NA VEDENÍ
 - STÁVAJÍCÍ ULIČNÍ VPŘÍSTĚ OSTRANIT NEBO VYKLEPIT

- LEGENDA NAVRHOVANÝCH INŽENÝRSKÝCH SÍŤI**
- PODEPIŠKA DŘEVĚZ
 - ULIČNÍ VPŘÍSTĚ – STÁVAJÍCÍ – VÝMĚNA ZA NOVOU
 - VEDENÍ VEŘEJNĚ OSVĚTLENÍ
 - REKONSTRUKCE VODOVODU – PVC PN10 D160
 - VÝMĚNA VODOVODNÍCH PŘÍPOJEK – PE100 SŘITÍ PN10 D160
 - VÝMĚNA VE STÁVAJÍCÍ TRASE PŘÍPOJEK – NENÍ SOUČÁSTÍ PD
 - POZEMNÍ PŘÍPRAVY DN100 NA ŘÁDU
 - BEZTYPOVÁ PŘÍPRAVA KANALIZACE BET DN400, 500
 - KANALIZACE
 - KANALIZACE PŘÍPRAVA K ULIČNÍ VPŘÍSTĚ DN 200

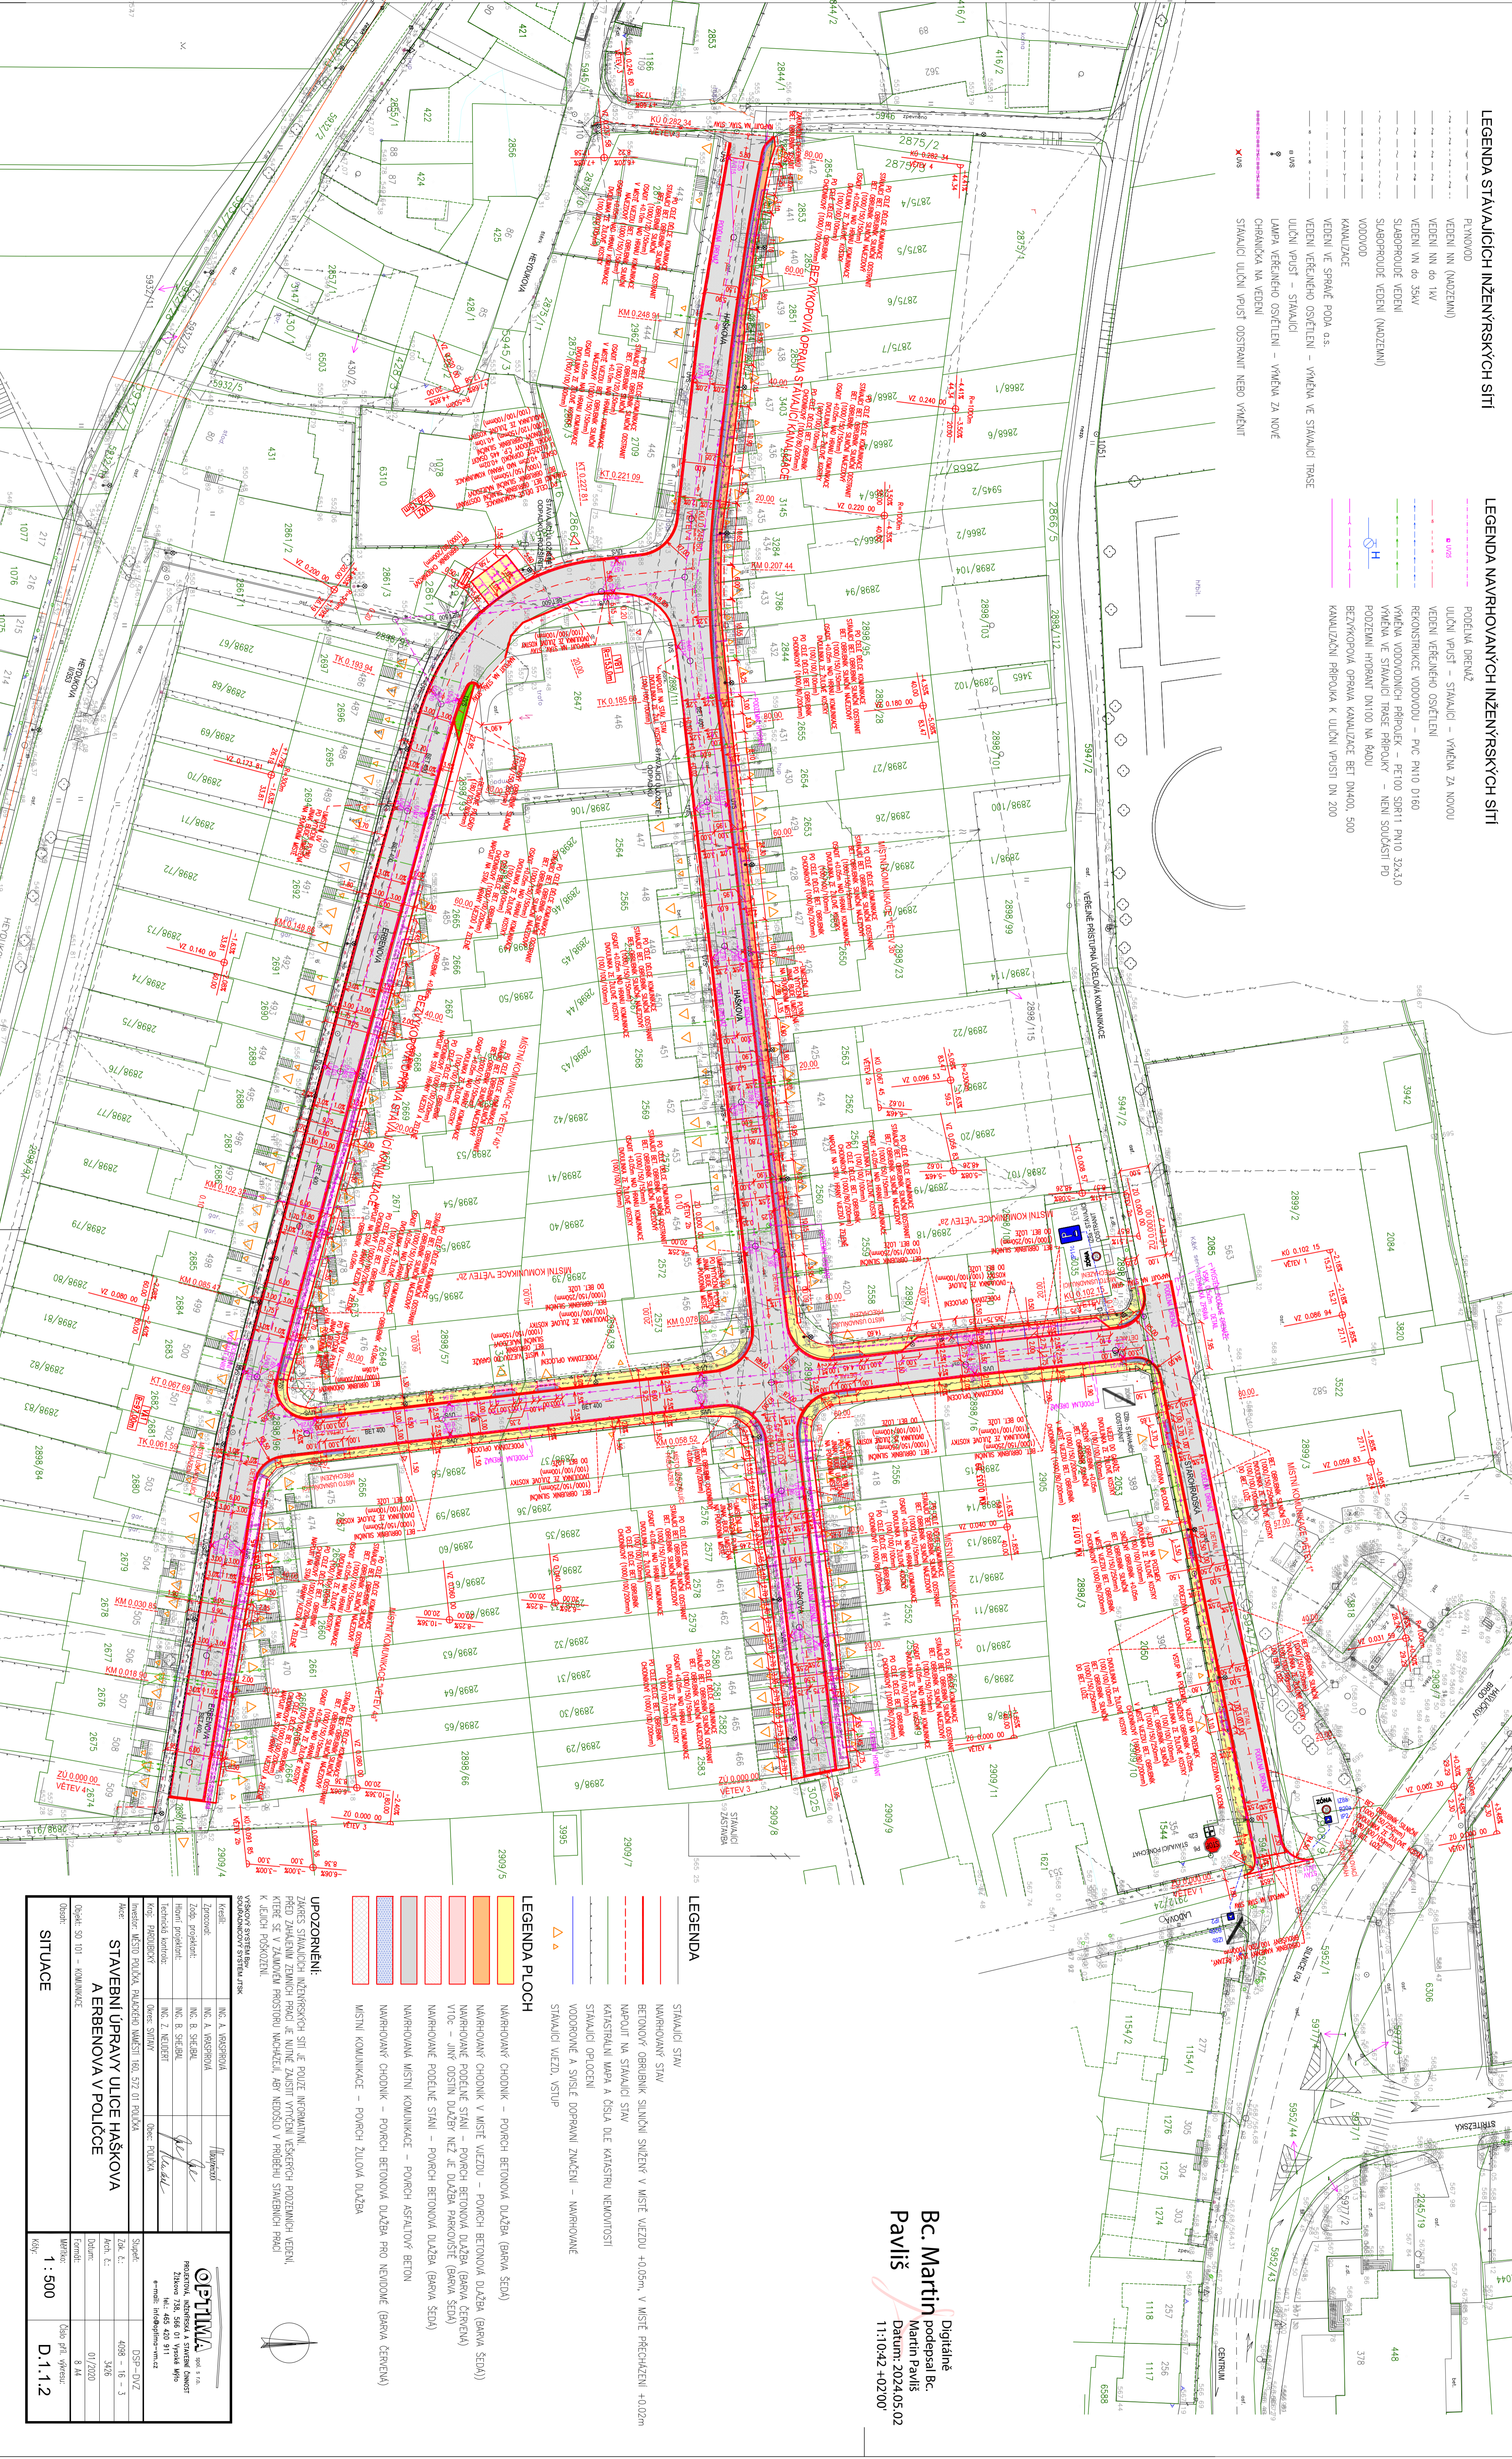

UPOZORNĚNÍ:
 ZÁKAZ STAVĚNÍ VEŘEJNÝCH INŽENÝRSKÝCH SÍŤI A PŘÍPOJEK NEKONFORMNĚ
 PŘED ZÁVĚREČNÝMI ŽADĚNÍMI PRÁČÍ JE NUTNÉ ZAJISTIT VYKONÁNÍ VEŠKERÝCH PŮSOBNÝCH VĚSTĚNÍ
 K JEJICH PŮSOBNOSTI.

LEGENDA

- STÁVAJÍCÍ STAV
- NAVRHOVANÝ STAV
- BETONOVÝ OBRUBNÍK SILNICE S VÝŠKOVÝM VÝSTUPEM V MÍSTĚ VJEZDU +0,05m, V MÍSTĚ VÝJEZDU +0,02m
- NĚPŮT NA STÁVAJÍCÍ STAV
- KATASTRÁLNÍ MĚŘA A ČÍSLO DLE KATASTRU NEMOVITOSTÍ
- STÁVAJÍCÍ PŘÍPOJENÍ
- VODVODNĚ A SÍŤE DOBRANĚ ZNAČENÍ – NAVRHOVANĚ
- STÁVAJÍCÍ VJEZDY, VSTUPY

LEGENDA PLOCH

- NAVRHOVANÝ CHODNÍK – POUČRCH BETONOVÁ DLAŽBA (BARVA ŠEDÁ)
- NAVRHOVANÝ CHODNÍK V MÍSTĚ VJEZDU – POUČRCH BETONOVÁ DLAŽBA (BARVA ŠEDÁ)
- NAVRHOVANĚ PODEPIŠKA STĚNY – POUČRCH BETONOVÁ DLAŽBA (BARVA ČERVENÁ)
- VÝTĚZ – JINÝ ODSŮBŇ DLAŽBY NEŽ JE DLAŽBA PÁKOVANĚ (BARVA ŠEDÁ)
- NAVRHOVANĚ PODEPIŠKA STĚNY – POUČRCH BETONOVÁ DLAŽBA (BARVA ŠEDÁ)
- NAVRHOVANÁ MÍSTNÍ KOMUNIKACE – POUČRCH ASFALTOVÝ BETON
- NAVRHOVANÝ CHODNÍK – POUČRCH BETONOVÁ DLAŽBA PRO NEJEDNĚ (BARVA ČERVENÁ)
- MÍSTNÍ KOMUNIKACE – POUČRCH ŽULOVÁ DLAŽBA

STAVĚBNÍ ÚPRAVY ULICE HAVLÍČKOVA A ERBENOVA V POLICE

Kontaktní osoba:	Ing. A. HAVRANOVÁ	Podpis:	<i>[Podpis]</i>
Zodpovědný inženýr:	Ing. B. ŠKADLÁ	Podpis:	<i>[Podpis]</i>
Technická kontrola:	Ing. M. Z. NEJEDLÍ	Podpis:	<i>[Podpis]</i>
Kód: 1000000000	Objekt: POLICE	Podpis:	<i>[Podpis]</i>
Objekt: STAVĚBNÍ ÚPRAVY ULICE HAVLÍČKOVA A ERBENOVA V POLICE	Objekt: STAVĚBNÍ ÚPRAVY ULICE HAVLÍČKOVA A ERBENOVA V POLICE	Podpis:	<i>[Podpis]</i>

OPTIMA spol. s r.o.
 PROJEKČNÍ, INŽENÝRSKÁ A STAVĚBNÍ ČINNOST
 Žitavská 100, 280 02 Havlíčkův Brod
 IČO: 465 430 911
 e-mail: info@optima-cz.cz

Stavka: 0257-D01Z
 Zák. č.: 4098 - 16 - 3
 Měřítko: 1:500
 Úděl: 01/200
 Termín: 8.3.24

SITUACE

Objekt: STAVĚBNÍ ÚPRAVY ULICE HAVLÍČKOVA A ERBENOVA V POLICE
 Měřítko: 1:500
 Číslo příj. výřez: D.1.1.2

Bc. Martin Paviš
 Digitalně podepsal Bc. Martin Paviš
 Datum: 2024.05.02
 11:10:42 +02:00