
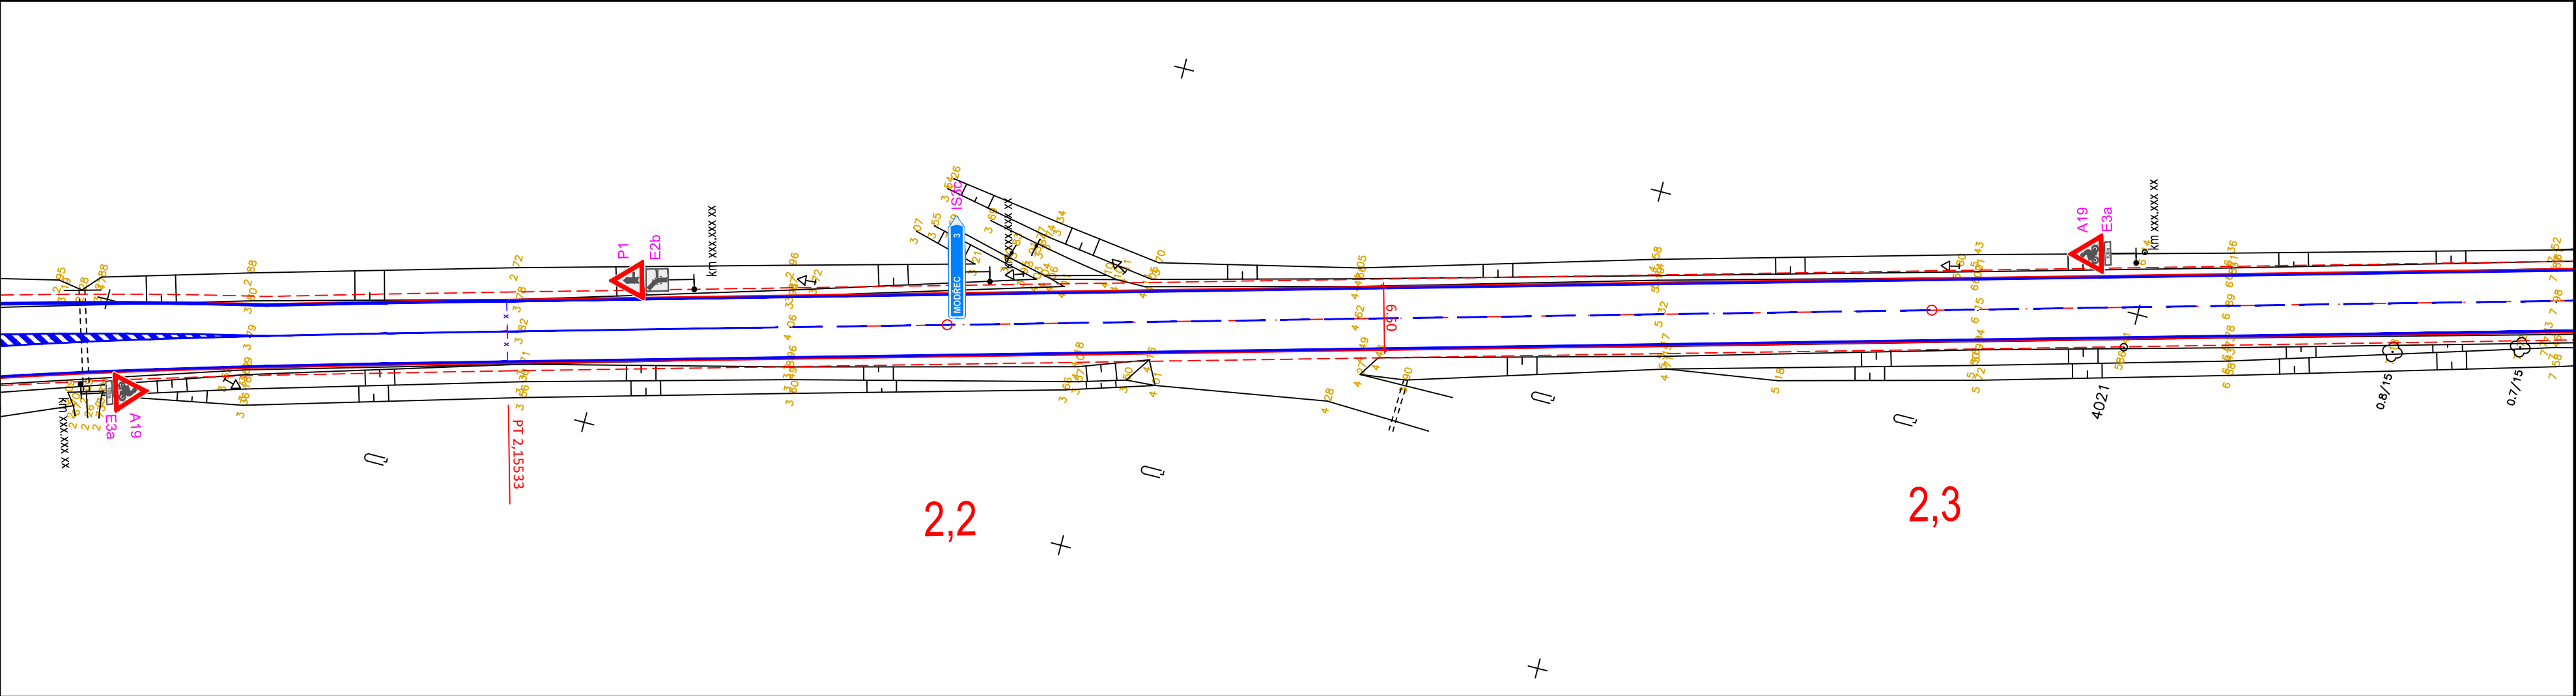
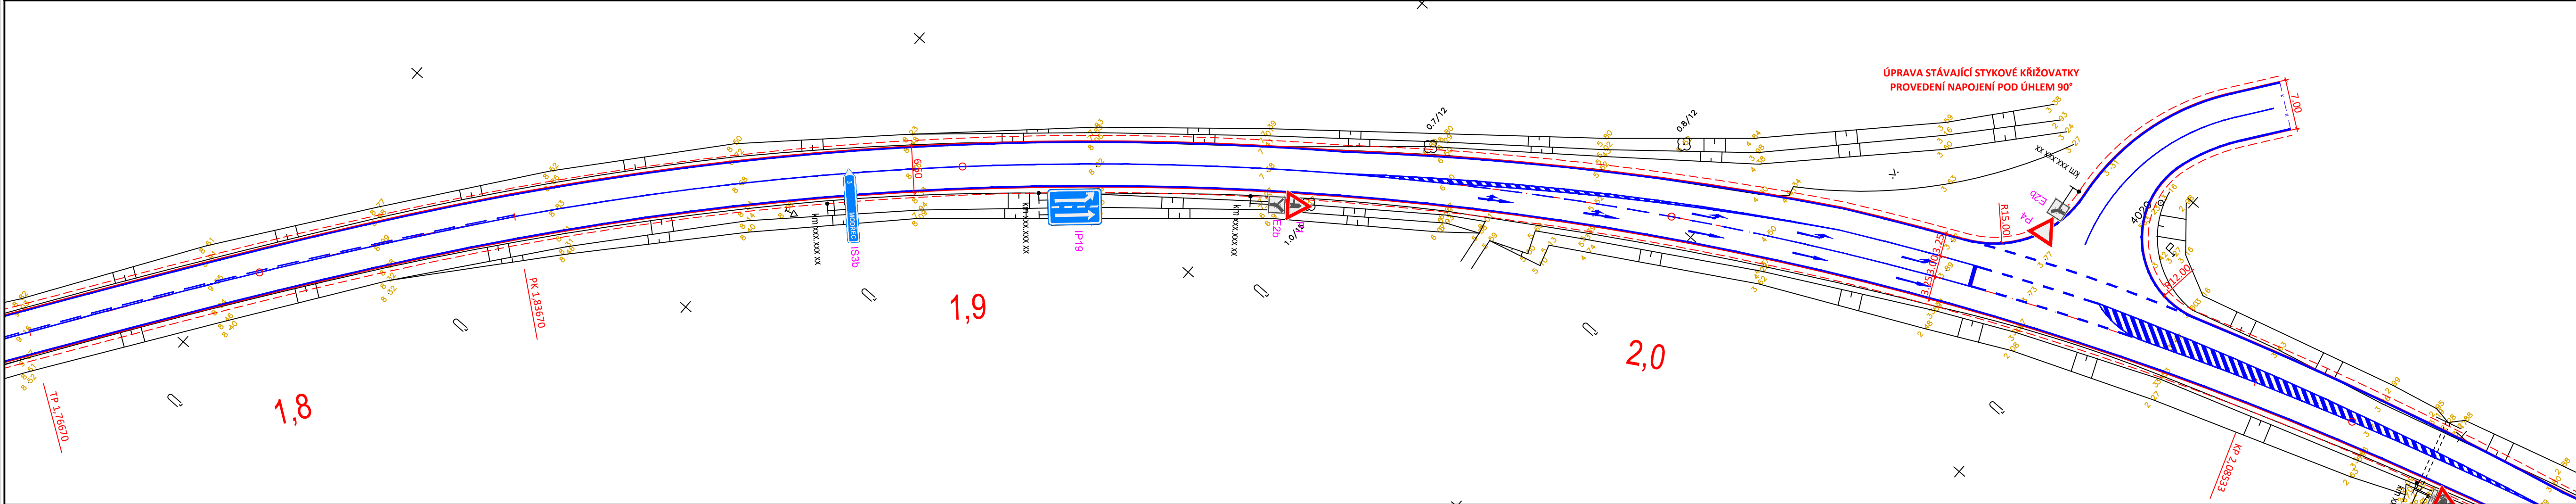


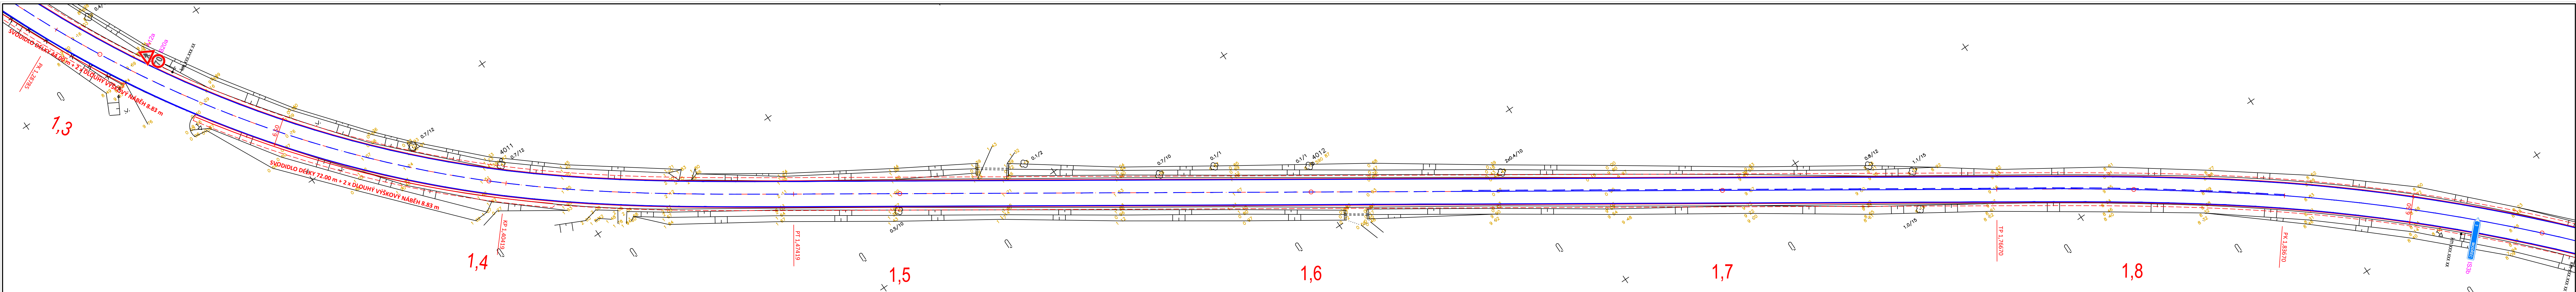

- LEGENDA:**
- STÁVAJÍCÍ STAV - ZAMĚŘENÍ
 - OBRYŠ VOZOVKY - ZPEVNĚNÁ ČÁST
 - NAPOJENÍ VOZOVKY - PROŘÍZNUTÍ A ZALITÍ ZÁLIVKOU
 - NAPOJENÍ STAVBY - ZÁBOR STAVBY
 - OSA KOMUNIKACE - II/362
 - OBRYŠ NEZPEVNĚNÉ KRAJINICE - NEZPEVNĚNÁ ČÁST

ZÁKRES INŽENÝRSKÝCH SÍTÍ JE POUZE INFORMATIVNÍ PŘED ZAHÁJENÍM VEŠKERÝCH STAVEBNÍCH PRACÍ JE NUTNO TYTO SÍTĚ PŘESNĚ VYTYČIT

Generální projektant:

PRODIN

PRODIN a.s.
Jiráskova 169
530 02 Pardubice

www.prodin.cz
IČO: 25292161
DIČ: CZ25292161

CPV 45.23.31.40-2
CZ - CPA 42.11.20
CC - CC 211 112

Zpracovatel části dokumentace:

Vypracoval: Ing. Martin Dlabáč
Zodp. projektant: Ing. Michal Hornýs
Kontroloval: Ing. Michal Hornýs

Kraj: Pardubický
Objednatel: Pardubický kraj
Traťový úsek: Polička - Jedlová

Souřadnicový systém: S-JTSK

MODERNIZACE SILNICE II/362		PRODIN	
POLIČKA - JEDLOVÁ		Formát: 7 A4	
Obsah výkresu:		Datum: 05/2018	
SITUACE DOPRAVNÍHO ZNAČENÍ km 1.20 - 2.40		Stupeň dokumentace: DSP + PDPS	
		Číslo zakázky: 3110-18-079	
		Změna: Číslo kopie:	
		Měřítko: 1:500	
		Část dokumentace: D.2	
		Číslo výkresu: 8	