


ÚZEMNÍ PLÁN

SÁDEK

ZMĚNA Č. 1

	řešené území
	hranice katastrálních území
	zastavěné plochy
	zastavěné plochy
	transformační plochy
	plochy změn v krajině
	koridor pro technickou infrastrukturu vymezený územním plánem
	plochy, ve kterých je rozhodováno o změnách podmíněno zpracováním územní studie

ZMĚNA Č. 1	
	identifikace dílčích změn
	plochy změn zrušené v rámci změny č. 1
	plochy územních rezerv zrušené v rámci změny č. 1
	zastavěné území / aktualizace zastavěného území k 31. 1. 2025

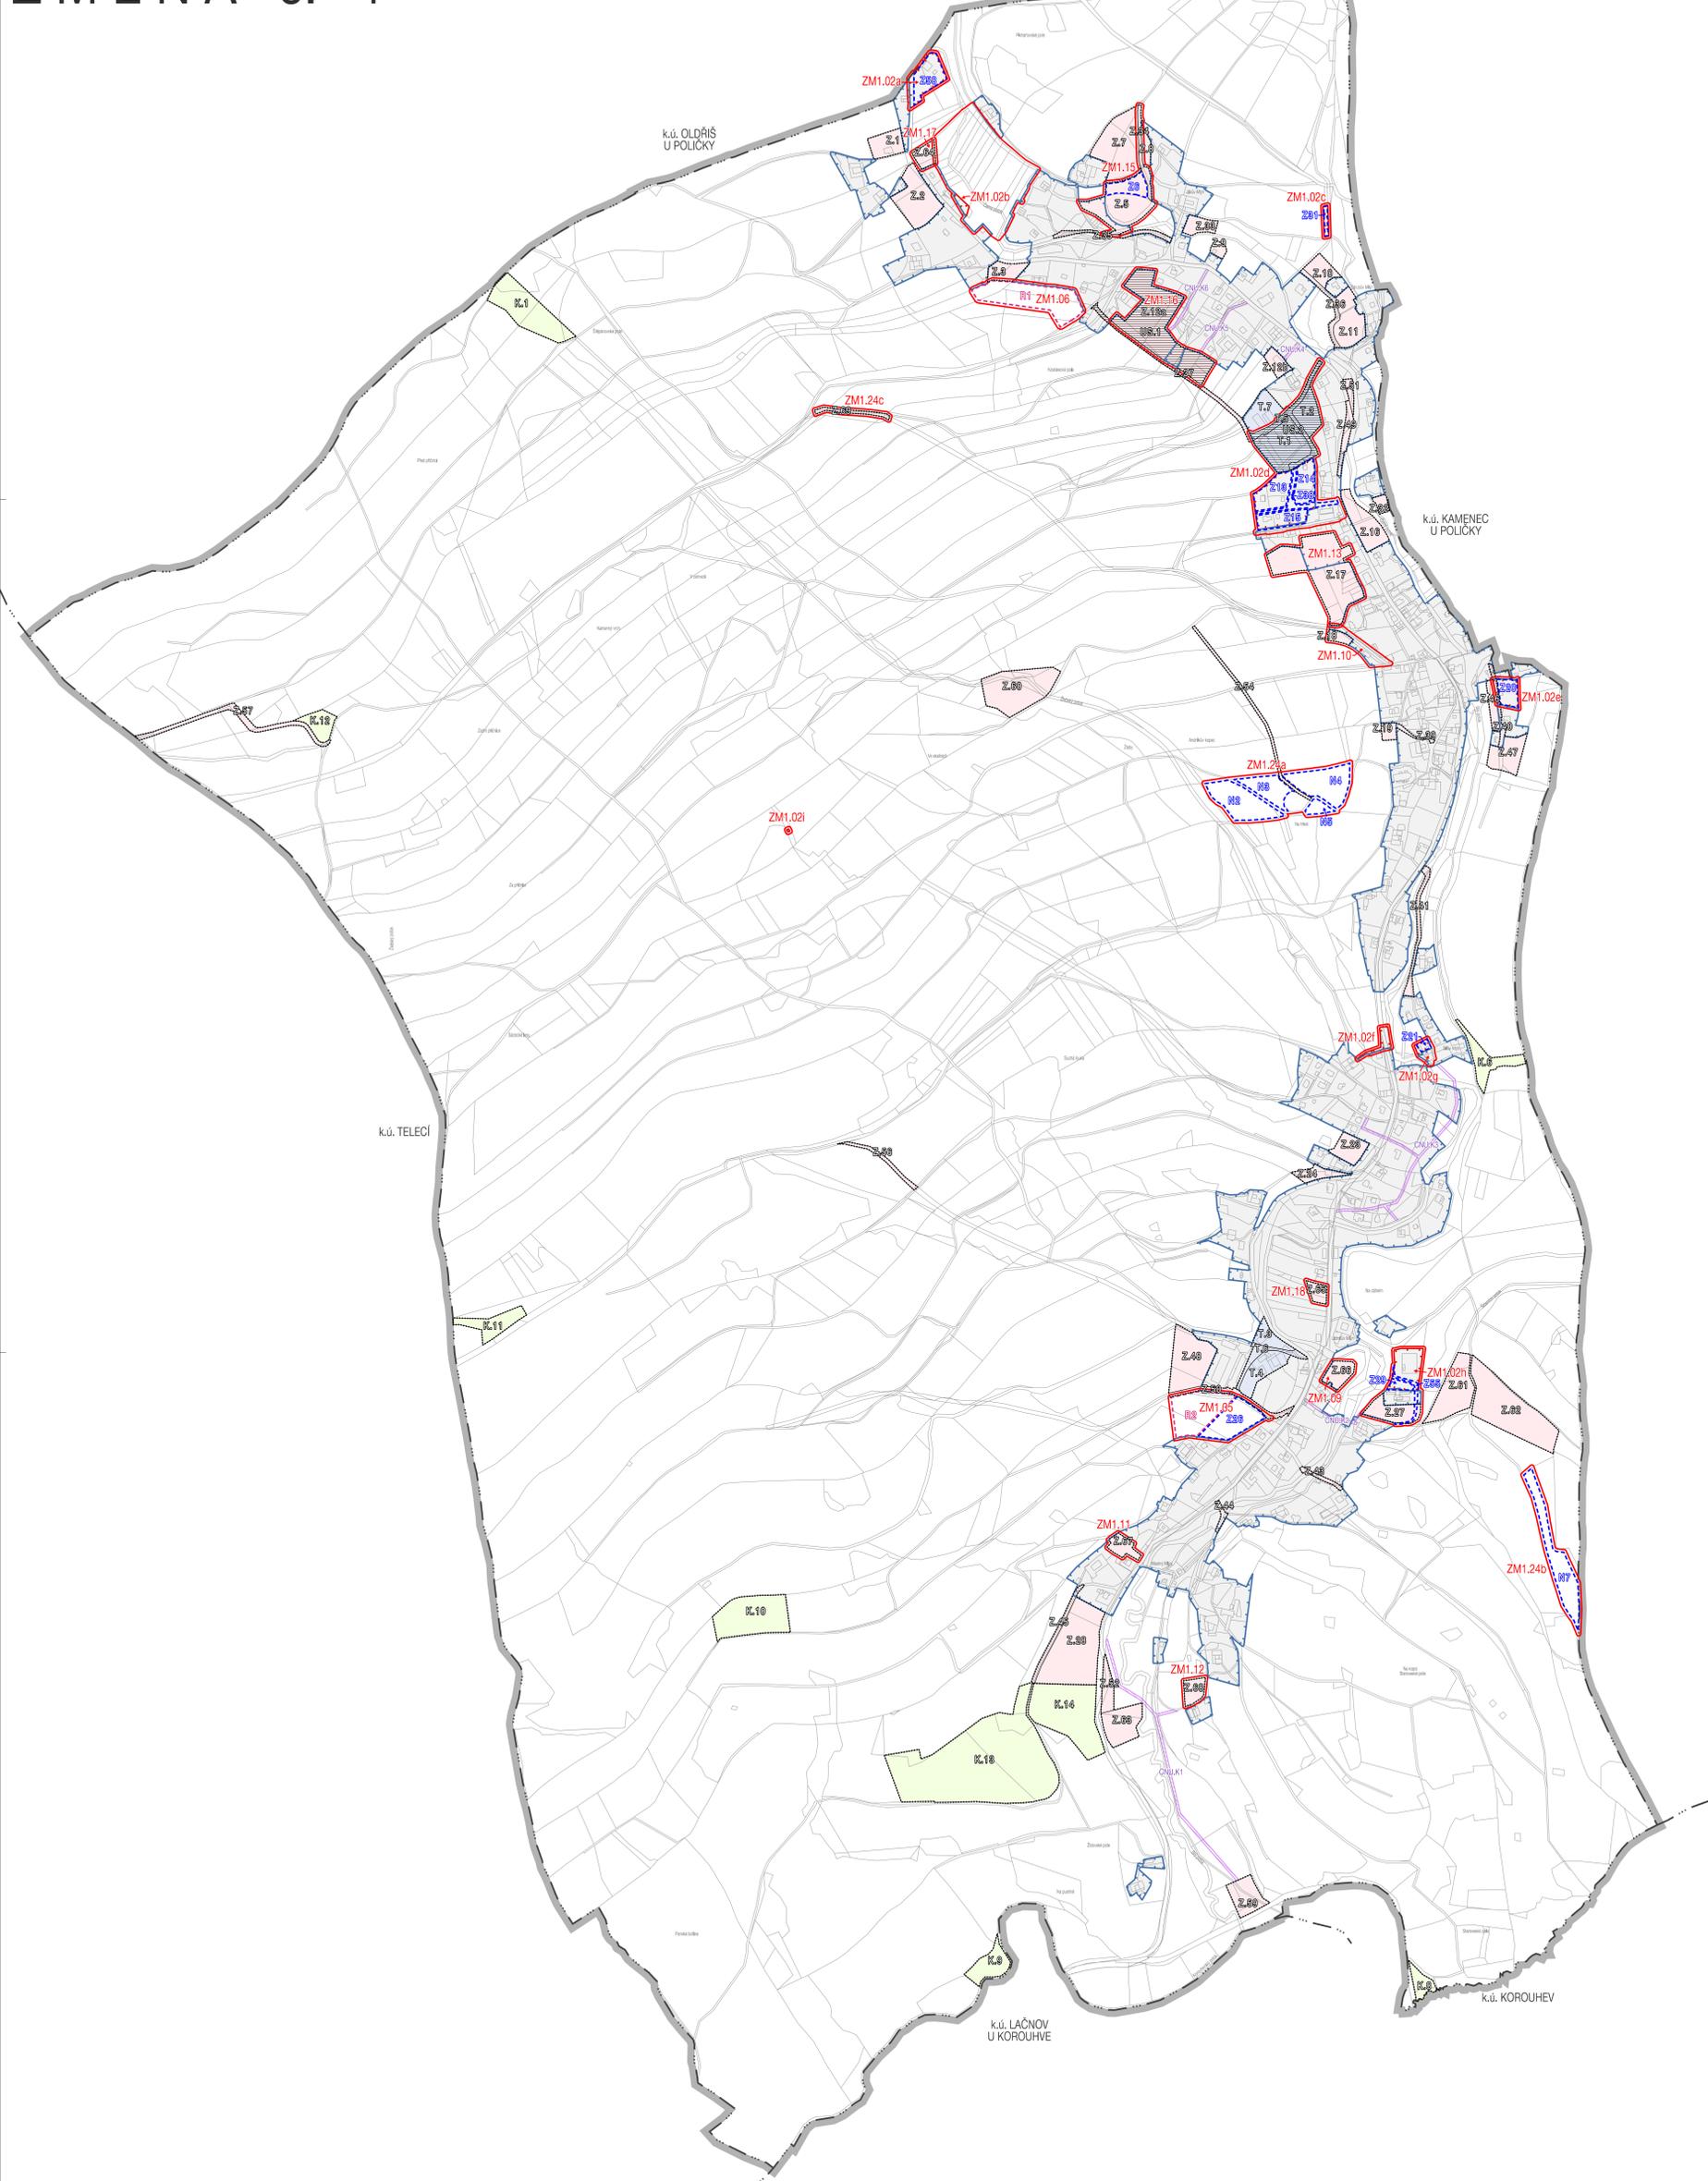

ZÁZNAM O ÚČINNOSTI		
Společný územní plán č. 1 ÚP území	Zastupitelstvo obce Sádky	Obec územně náležející v podstatě
Obec napovídající změny č. 1 ÚP	Městský úřad Pátek	
Podpisové	Obzor územního plánování, nová a stávající plochy	
Opisovatel územní studie	Ing. Monika Nováková	
Funkce:	ředitelka územního plánování, koordinátorka územního plánování	
Dovolená:	Urbanistické středisko Brno, spol. s r.o.	Realizace:
Jihocelářská:	Ing. arch. Pavla Čucháčkové	
Funkce:	Urbanistka	
Projevitel:	Urbanistické středisko Brno, spol. s r.o.	

VÝKRES ZÁKLADNÍHO ČLENĚNÍ ÚZEMÍ

ZMĚNA Č. 1 ÚP SÁDEK - VÝKRESNÝ NÁVRH		
EVIZNÍ ČÍSLO:	223-000-005	
ZHOTOVITEL:	URBANISTICKÉ STŘEDISKO BRNO, SPOL. S R. O.	URBANISTICKÉ STŘEDISKO BRNO
PROJEKTANT:	ING. ARCH. P. ČUCHÁČEK, ING. ARCH. V. ČADERNOVÁ, ING. P. VESELY, MGR. M. NOVOTNÝ	
KOORDINÁTEL:	MĚSTSKÝ ÚŘAD POLIČKA	1.1
MĚŘITKO:	1:5 000	
DATA:	LEZEN 2025	