


ÚZEMNÍ PLÁN SÁDEK

ZMĚNA Č. 1

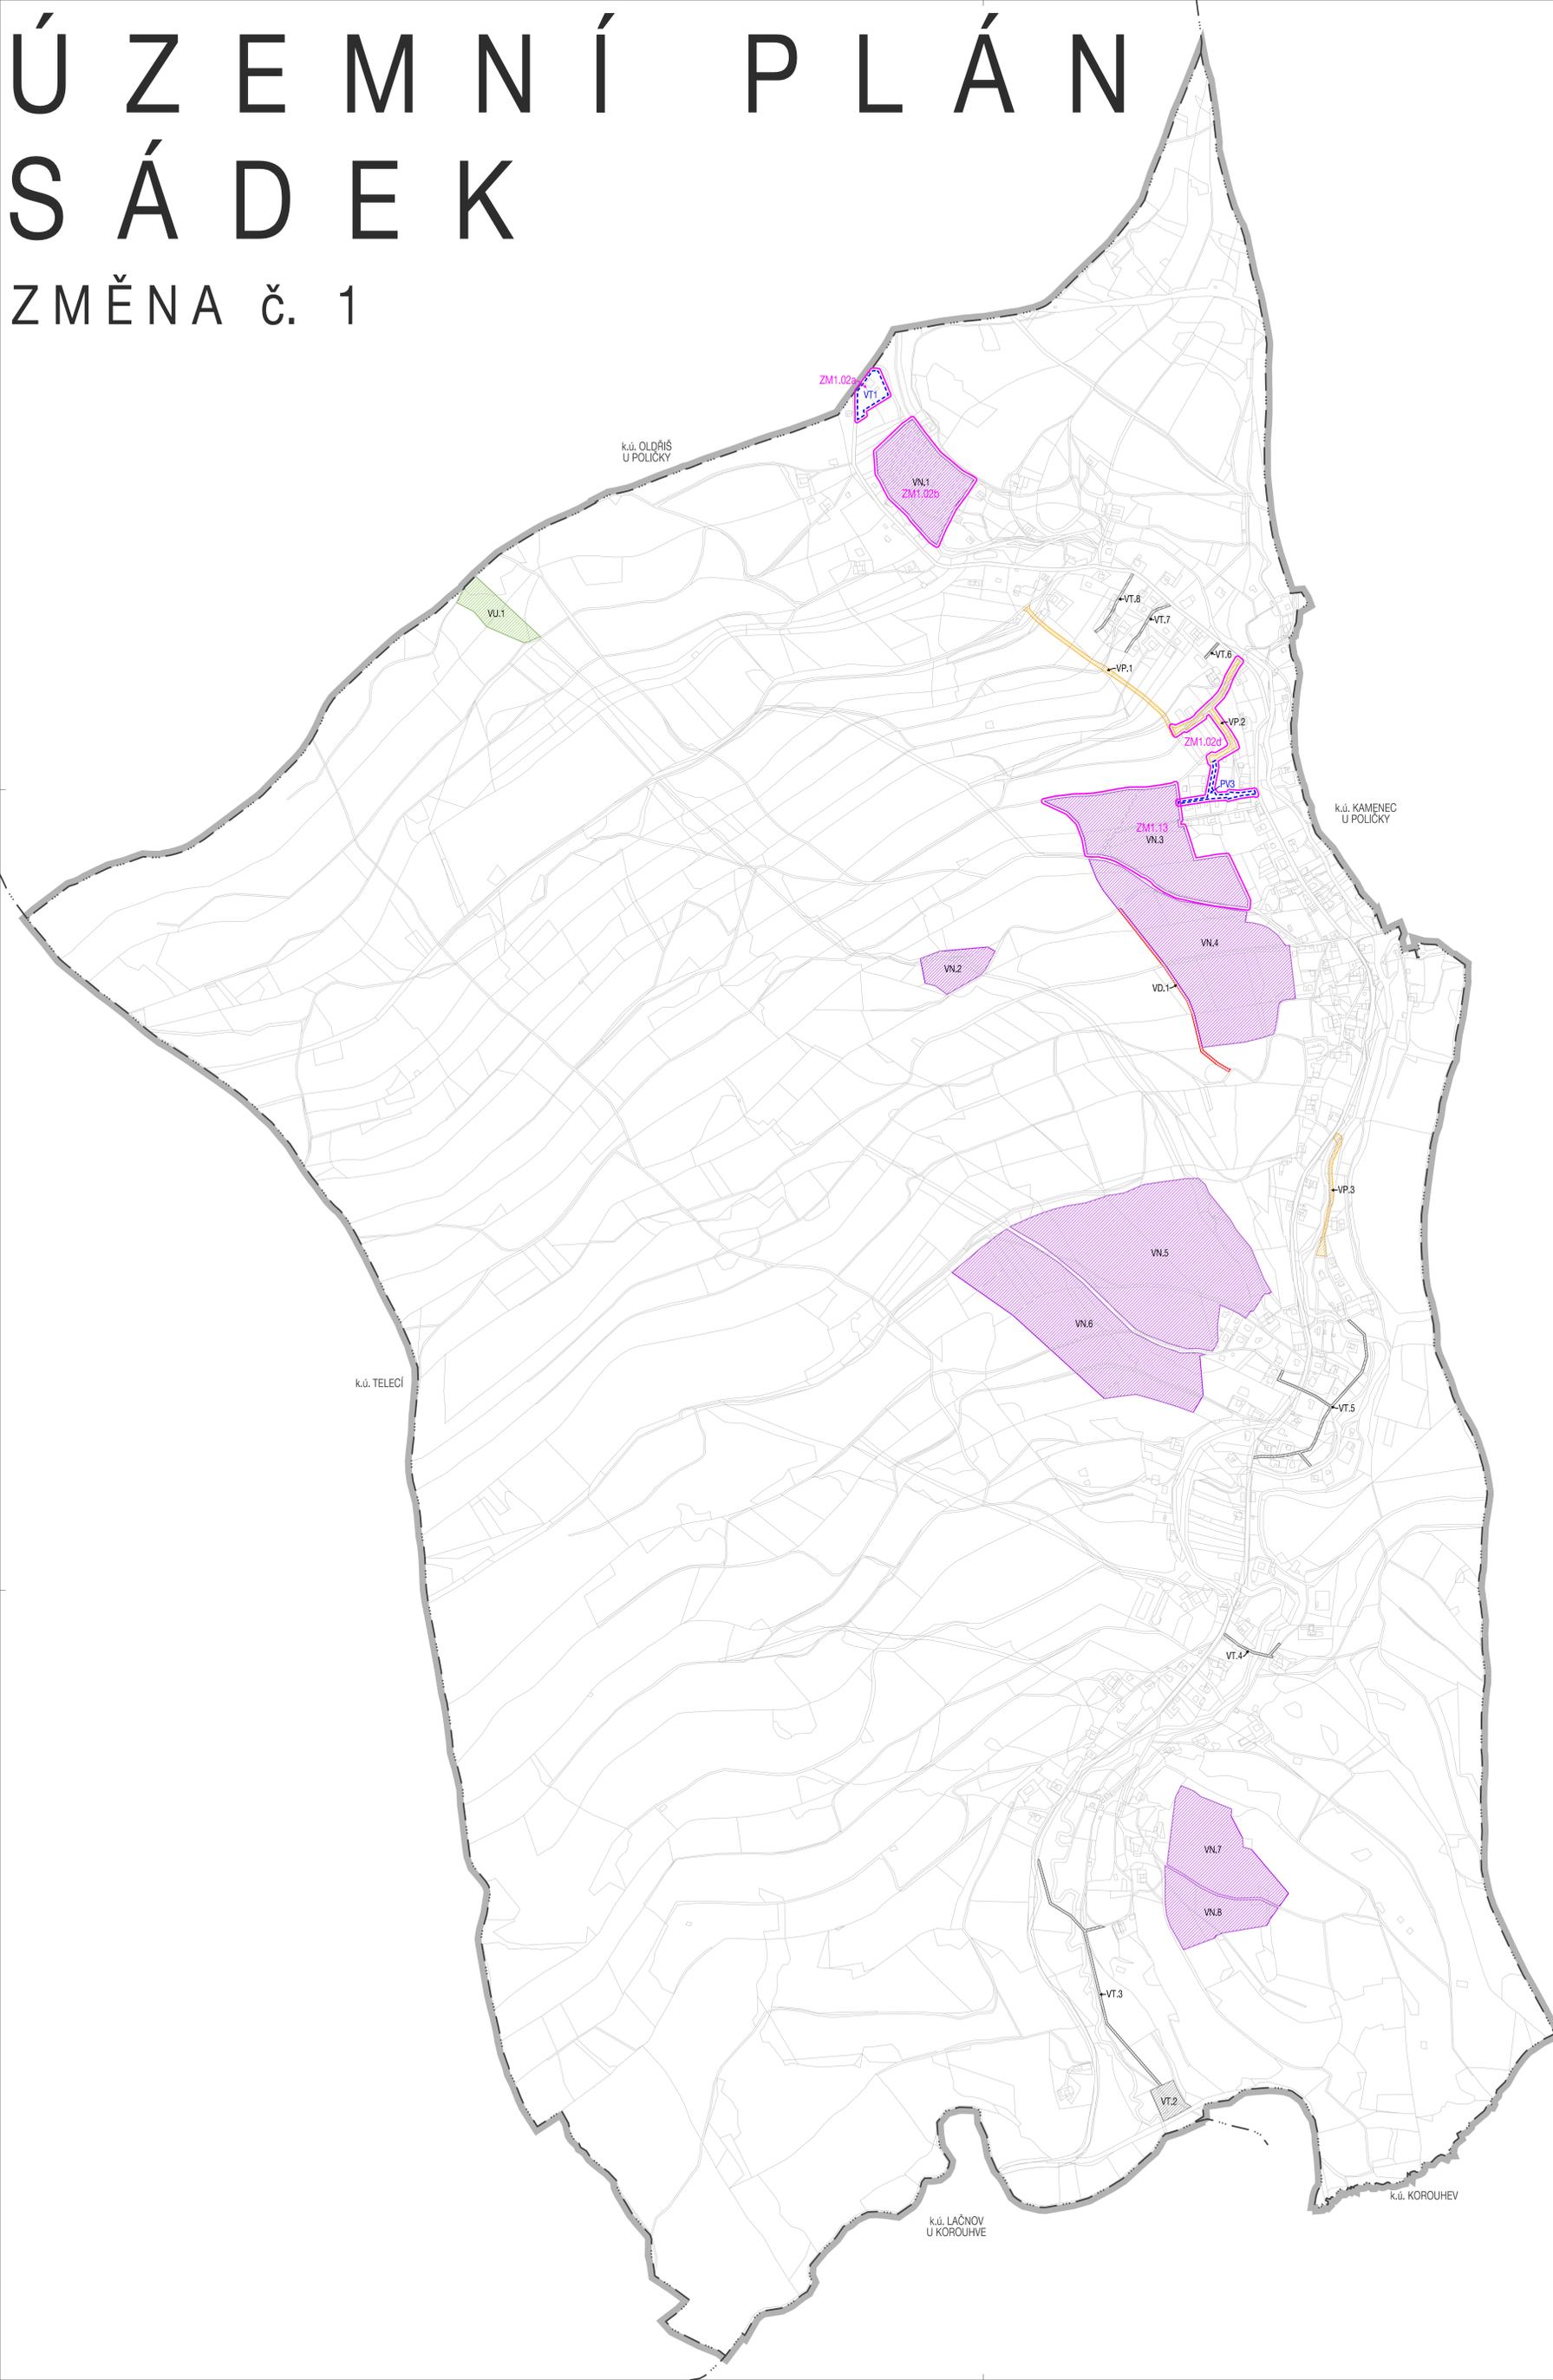

	řešené území
	hranice katastrálních území

VEŘEJNÉ PROSPĚŠNÉ STAVBY	
	VPS dopravní infrastruktury
	VPS technické infrastruktury
	VPS veřejného prostranství
	VPS sloužící ke snížení nebezpečí v území

VEŘEJNÉ PROSPĚŠNÁ OPATŘENÍ	
	VPO pro vytváření prvků územního systému ekologické stability

VEŘEJNÉ PROSPĚŠNÉ STAVBY		
ozn.	účel VPS	katastrální území
DOPRAVNÍ INFRASTRUKTURA		
VD.1	úzkokolejní komunikace	Sádek u Poličky
TECHNICKÁ INFRASTRUKTURA		
VT.2	čističe odpadních vod	Sádek u Poličky
VT.3	kanalizační sběrač	
VT.4	kanalizační sběrač	
VT.5	kanalizační sběrač	
VT.6	kanalizační sběrač	
VT.7	kanalizační sběrač	
VT.8	kanalizační sběrač	
VEŘEJNÁ PROSTRANSTVÍ		
VP.1	komunikace, inženýrské sítě	Sádek u Poličky
VP.2	komunikace, inženýrské sítě	
VP.3	komunikace, inženýrské sítě	
SNÍŽOVÁNÍ NEBEZPEČÍ V ÚZEMÍ		
VN.1	protipovodňová opatření - pád	Sádek u Poličky
VN.2	protipovodňová opatření - vodní nádrž	
VN.3	proletory opatření	
VN.4	proletory opatření	
VN.5	proletory opatření	
VN.6	proletory opatření	
VN.7	proletory opatření	
VN.8	proletory opatření	

VEŘEJNÉ PROSPĚŠNÁ OPATŘENÍ		
ozn.	účel VPO	katastrální území
VYTVÁŘENÍ PRVKŮ ÚZEMNÍHO SYSTÉMU EKOLOGICKÉ STABILITY		
VU.1	doplnění lokálního biocentra	Sádek u Poličky

ZMĚNA Č. 1	
	identifikace dalších změn
	VPS zrušené v rámci změny č. 1
	VPS zrušené v rámci změny č. 1

ZÁZNAM O ÚČINNOSTI		
Spisová značka: inv. příloha č. 1 ÚP území	Zastupitelstvo obce Sádek	Obec územně náležející v podstatě
Datum nabytí účinnosti změny č. 1 ÚP:		
Podpisová:	Městský úřad Polička Obzor územního plánování, rozvoje a životního prostředí Hlavní číslo: 145/0721/14636	
Opisovatelka územního plánu:	Ing. Markéta Nováková	
Funkce:	vedení úřadu, územní plánování, rozvoj a životního prostředí MÚP Polička	
Dovolená:	Územně plánovací středisko Brno, spol. s r.o.	Realizace:
Jména a příjmení:	Ing. arch. Pavla Ducháčkové	
Funkce:	hlavní projektant	
Podpis:		

VÝKRES VEŘEJNÉ PROSPĚŠNÝCH STAVEB, OPATŘENÍ A ASANACÍ

ZMĚNA Č. 1 ÚP SÁDEK - VÝKRESNÝ NÁVRH	
EVIZNÍ ČÍSLO:	223-100-055
ZHOVDIVTEL:	URBANISTICKÉ STŘEDISKO BRNO, SPOL. S R. O.
PROJEKTANTI:	ING. ARCH. P. DUCHÁČEK, ING. ARCH. V. ČADERNOVÁ, ING. P. VESELY, MGR. M. NOVOTNÝ
KOORDINÁTEL:	MĚSTSKÝ ÚŘAD POLIČKA
ÚČETNÍ:	1:5 000
DATUM:	LEZEN 2025

