


ÚZEMNÍ STUDIE POLIČKA LOKALITA HEGEROVA

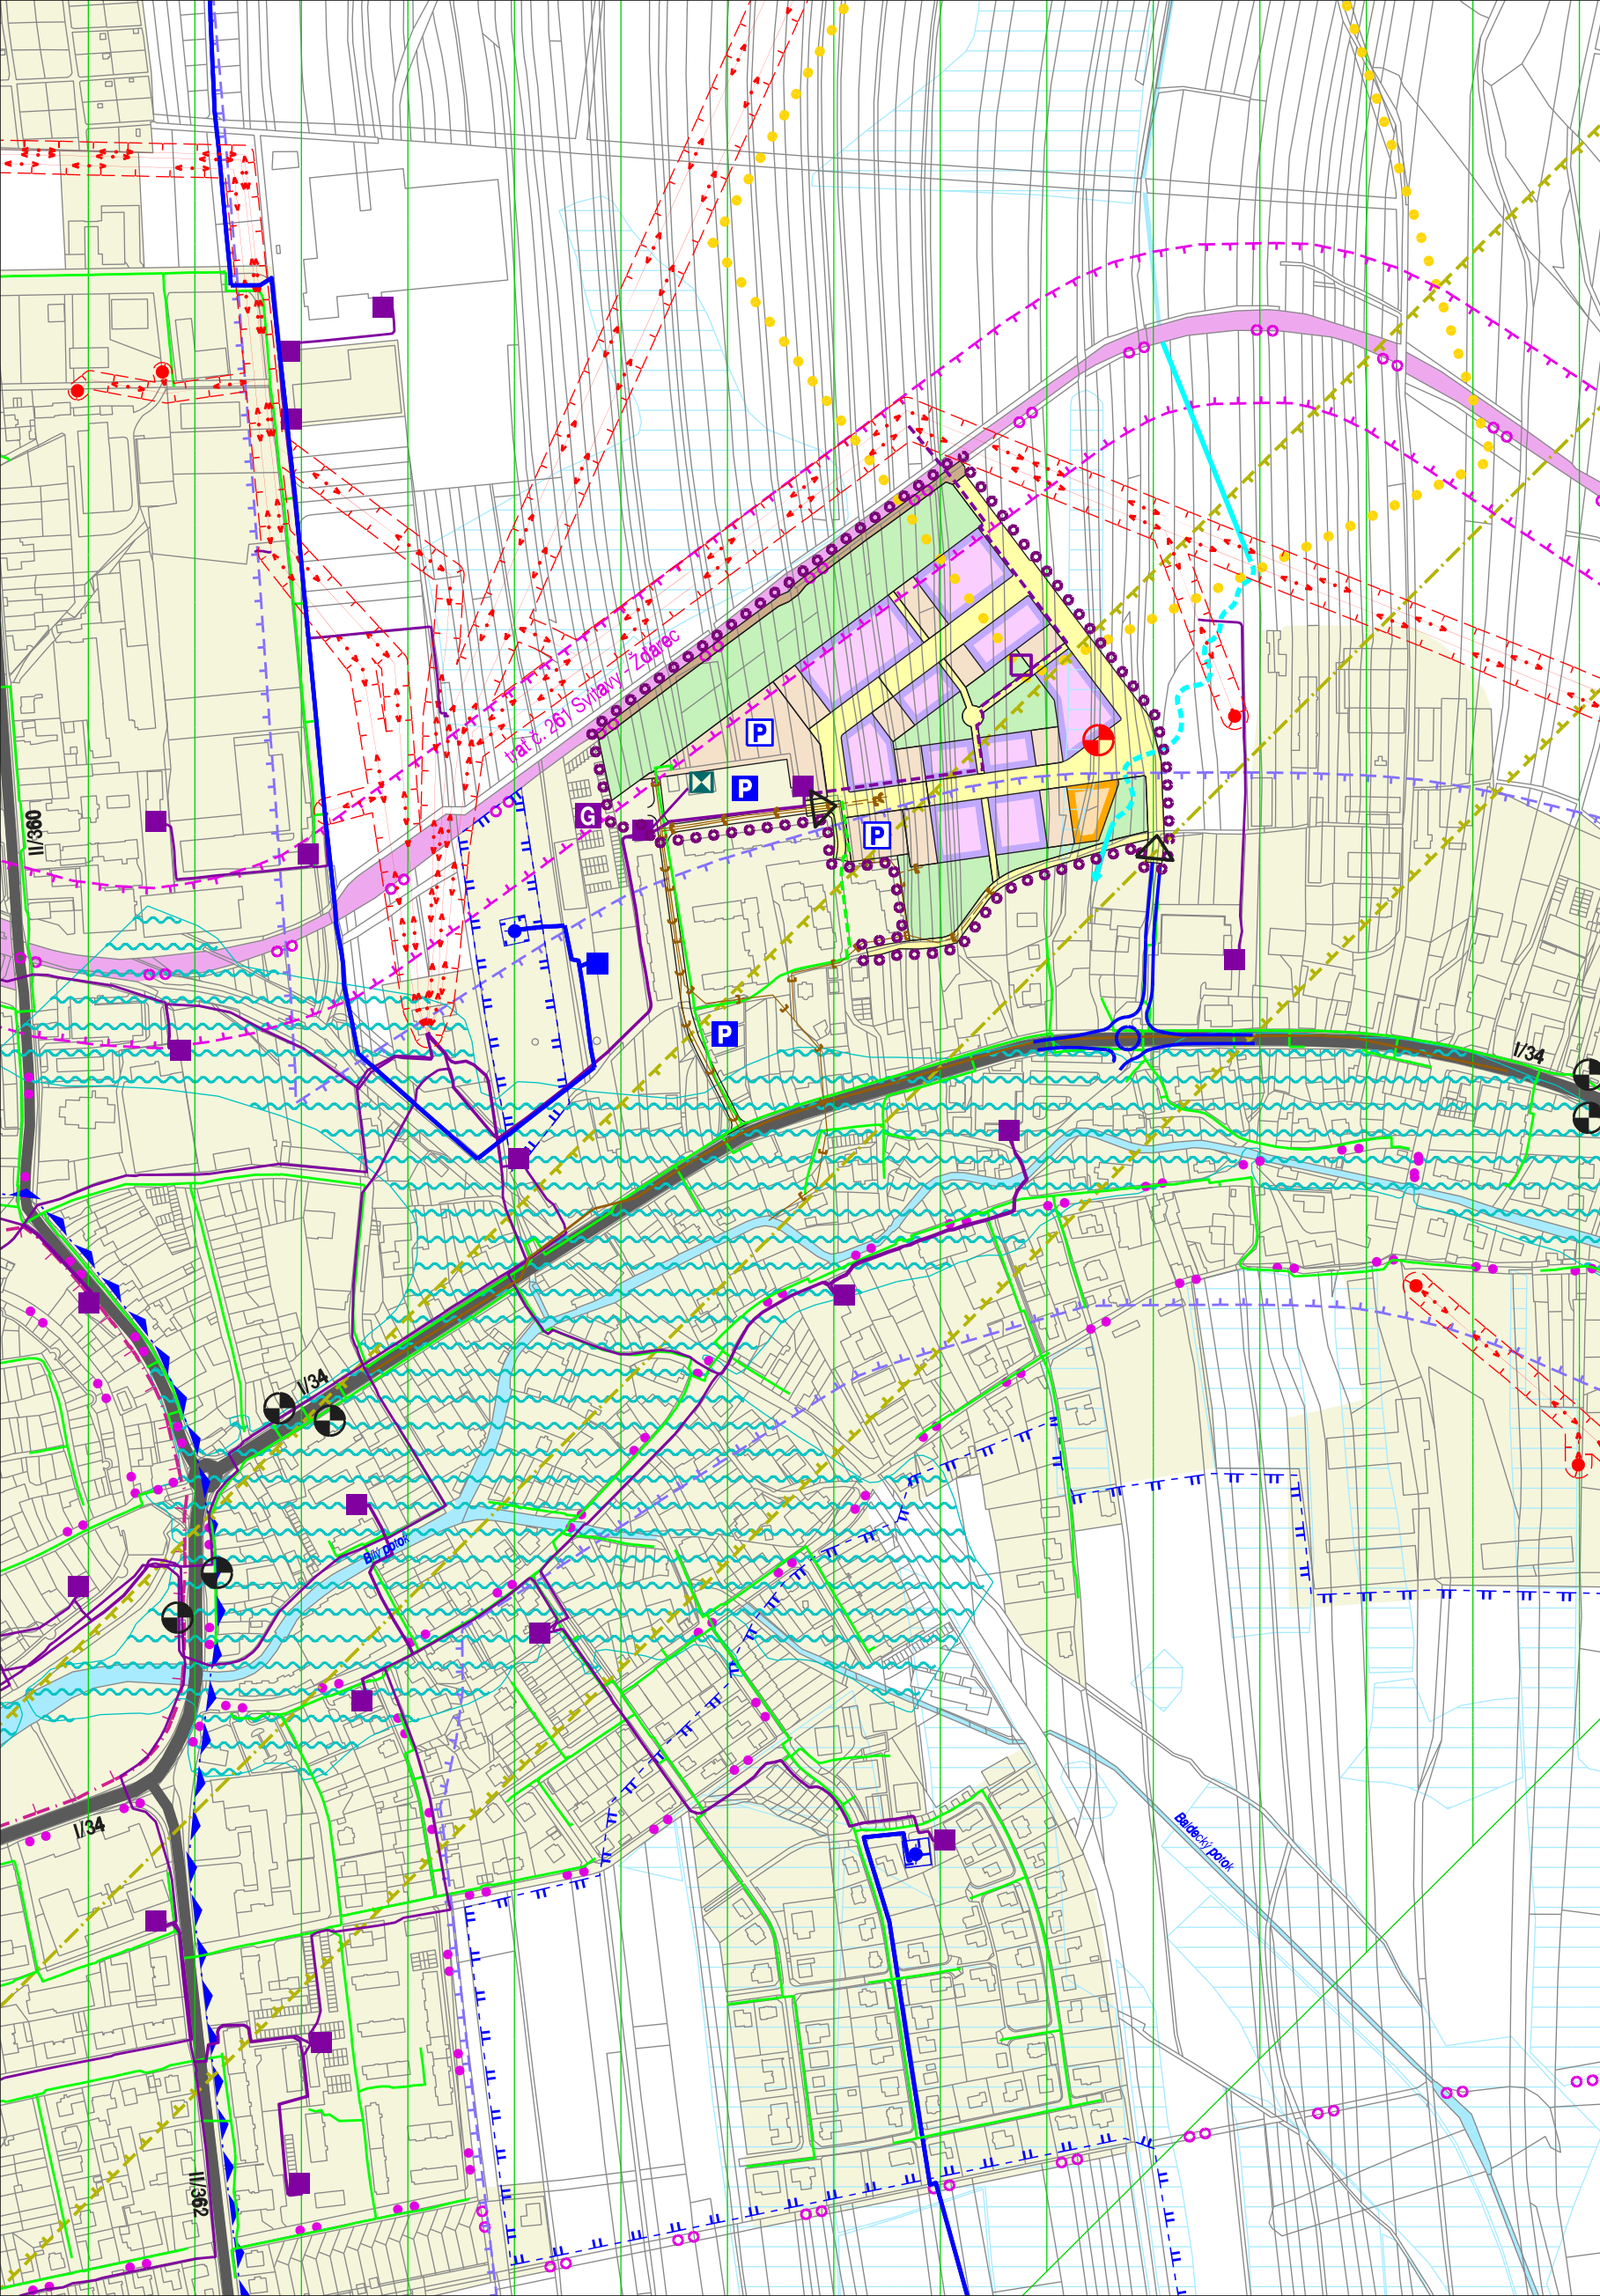

LEGENDA

STAV	NÁVRH		LIMITY VYUŽITÍ ÚZEMÍ
		zastavěné území	zálavové území
	o-o-o-o-o	hranice řešeného území	CHOPAV Východočeská křída
		pozemky pro bydlení v bytových domech	ochranné pásmo vodního zdroje I. stupně
		pozemky pro občanské vybavení veřejné	ochranné pásmo vodního zdroje II. stupně
		pozemky pro veřejná prostranství	území 2. typu s archeologickými nálezy
		pozemky pro sídelní zeleň	městská památková zóna
		pozemky pro dopravní infrastrukturu - parkoviště	ochranné pásmo dráhy
		pozemky pro dopravní infrastrukturu - účelové komunikace	ochranné pásmo nadzemního vedení vn
		dopravní napojení řešeného území	ochranné pásmo nadzemního komunikačního vedení
		možnost dopr. napojení dle dokumentace "Předběžné prověření možnosti napojení lokality Z2 na silnici I/34" (Ing. Aleš Hlavaty)	elektronické komunikační vedení ministerstva obrany
		železnice	ochranné pásmo elektronického komunikačního zařízení
		silnice I., II. a III. třídy	zóny havarijního plánování
P	P	hromadná parkoviště	meliorace
G		hromadné garáže	OP vnitrostátní letiště Polička (celé řešené území)
		zastávka městské hromadné dopravy	OP letištního radiolokačního prostředku (celé řešené území)
o o	o o	cyklotrasy	
		vodní plochy a toky	
		hlavní vodovodní řady	
		vodojem, vodní zdroj	
		jednotná kanalizace	
		společná kanalizace	
		dešťová kanalizace	
		nadzemní vedení VN	
		podzemní vedení VN	
		sloupová / kiosková trafostanice	
		STL plynovod	
		zdroj tepla - kotelna	

ŠIRŠÍ VZTAHY



ÚZEMNÍ STUDIE POLIČKA - LOKALITA HEGEROVA		
PODKLAD PRO ROZHODOVÁNÍ		
EVIDENČNÍ Č.:	216 - 006 - 745	<h1>5</h1>
ZHOTOVITEL:	URBANISTICKÉ STŘEDISKO BRNO, SPOL. S. R. O.	
PROJEKTANTI:	ING. ARCH. V. CIZNEROVÁ, ING. ARCH. P. DUCHÁČEK, ING. P. VESELÝ, ING. M. ŠKVARILOVÁ	
POŘIZOVATEL:	MĚSTSKÝ ÚŘAD POLIČKA	
DATUM:	LISTOPAD 2018	MĚŘÍTKO: 1:5 000