



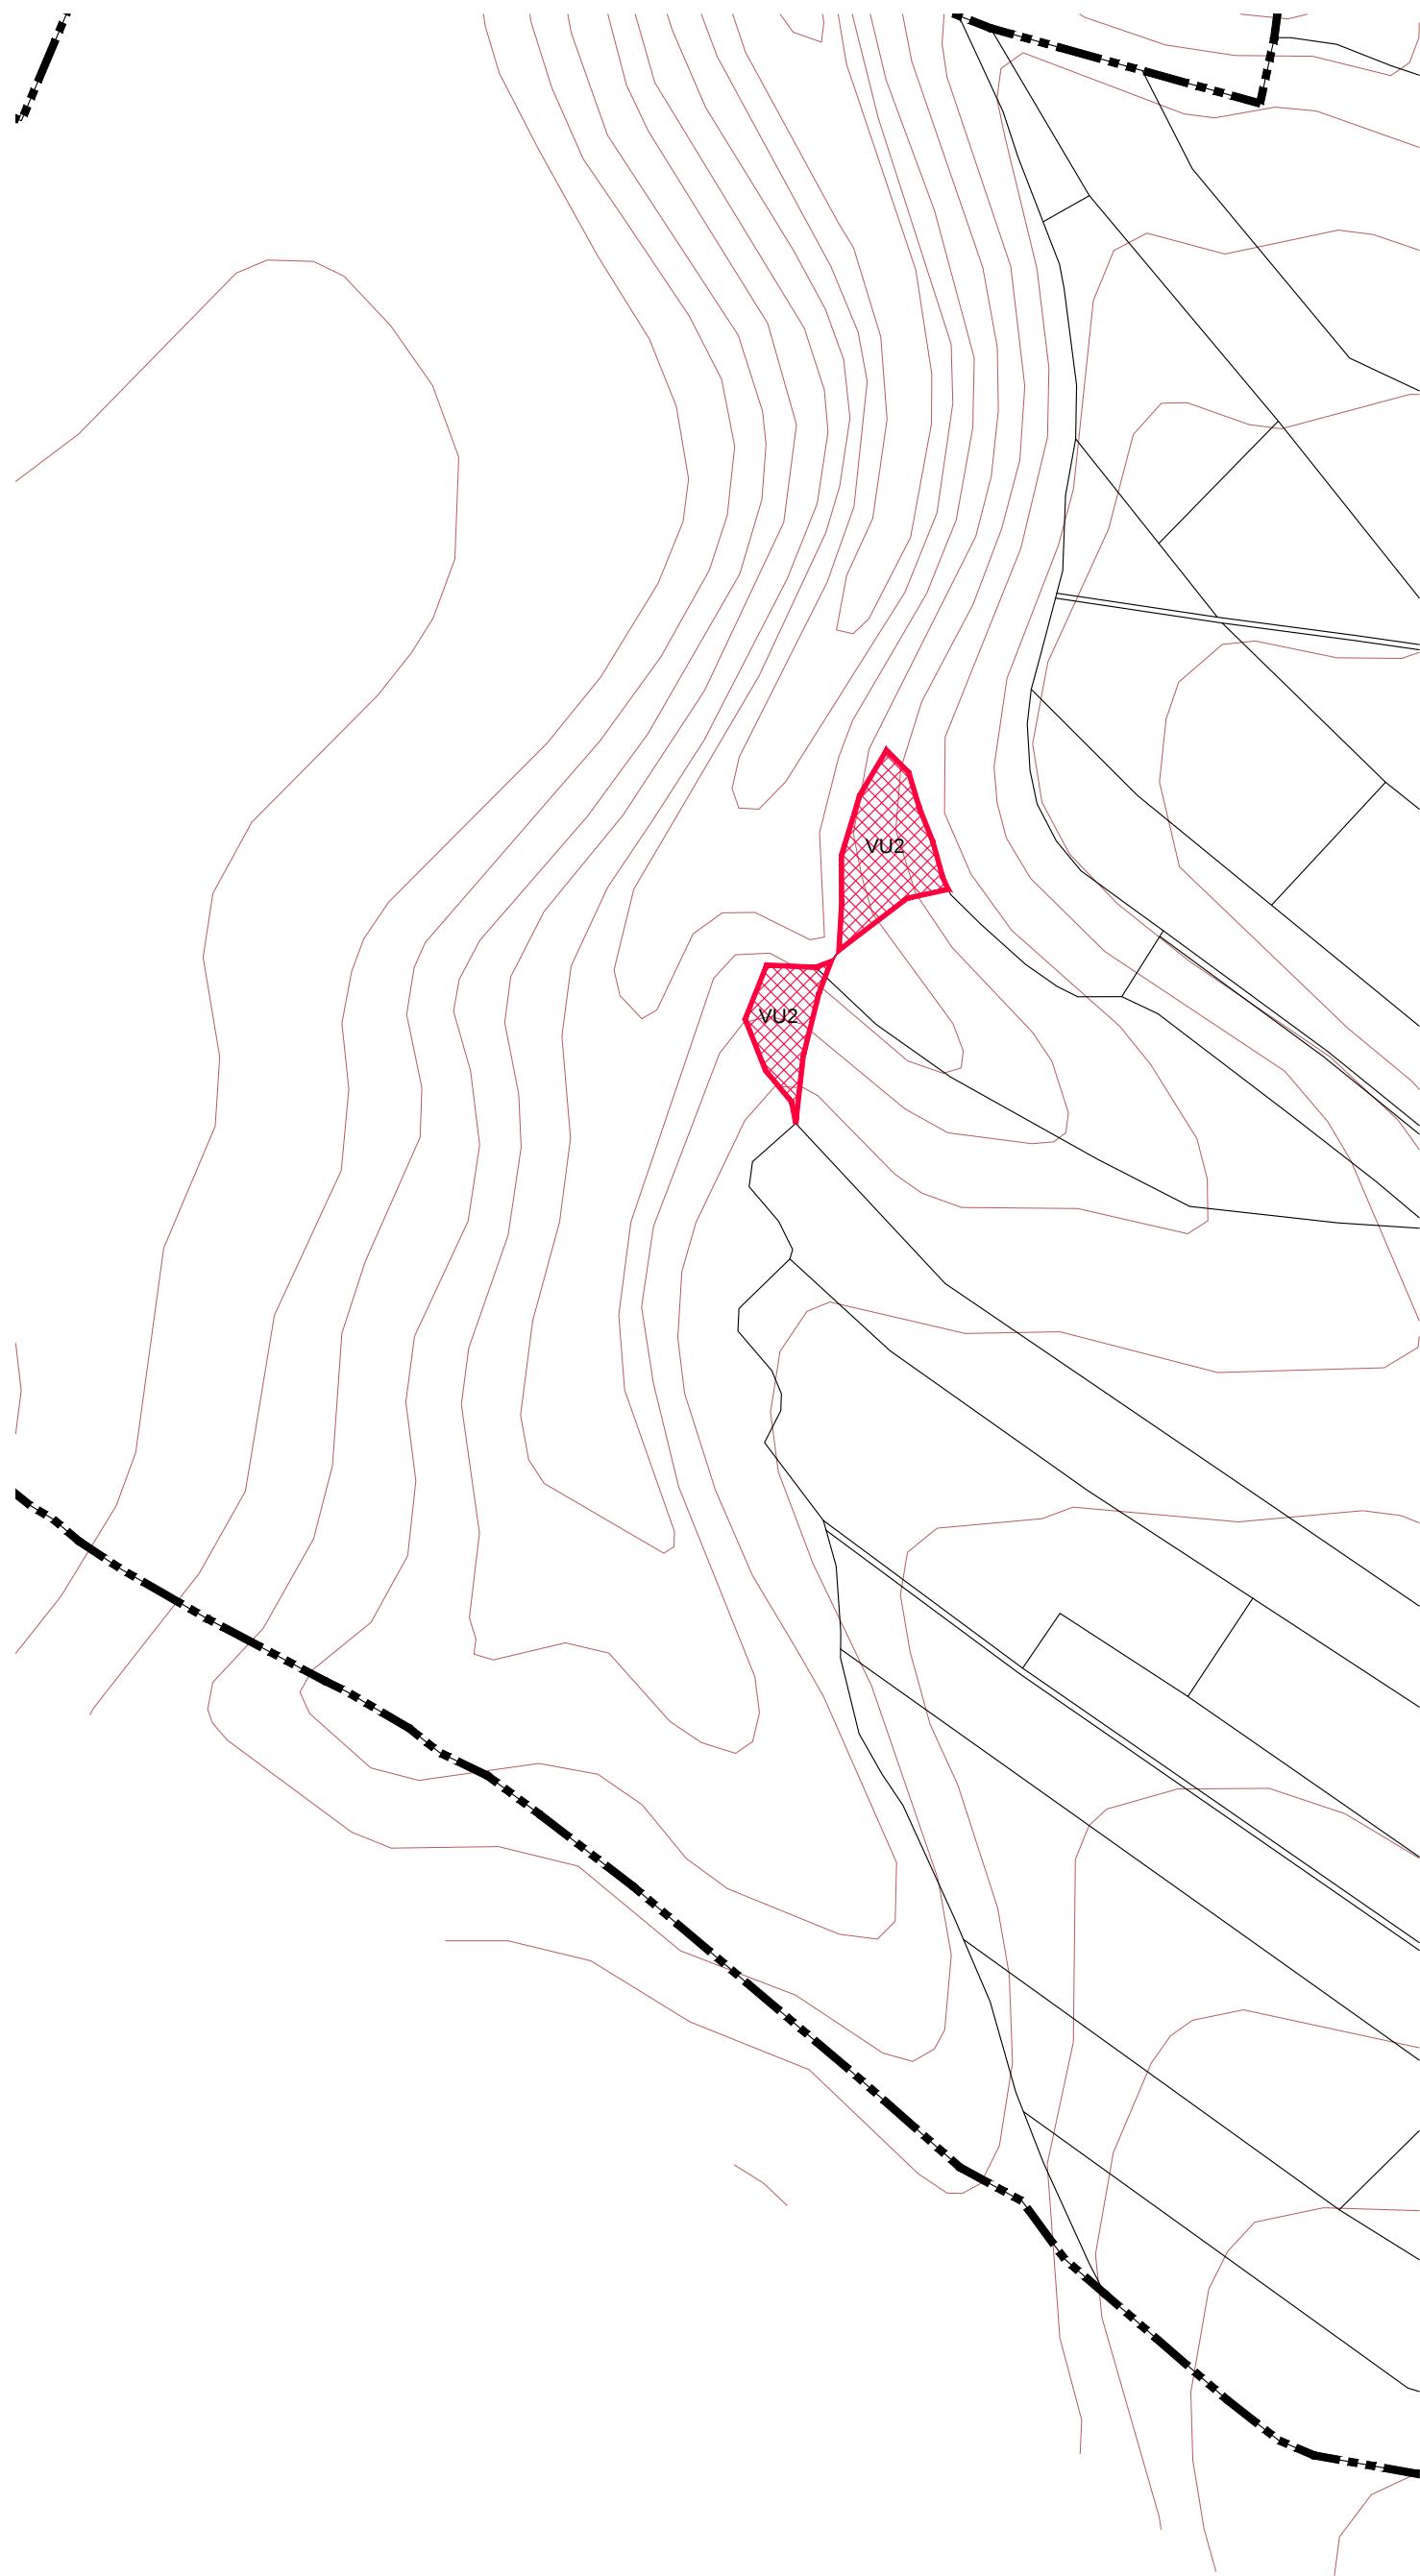


výřez 1

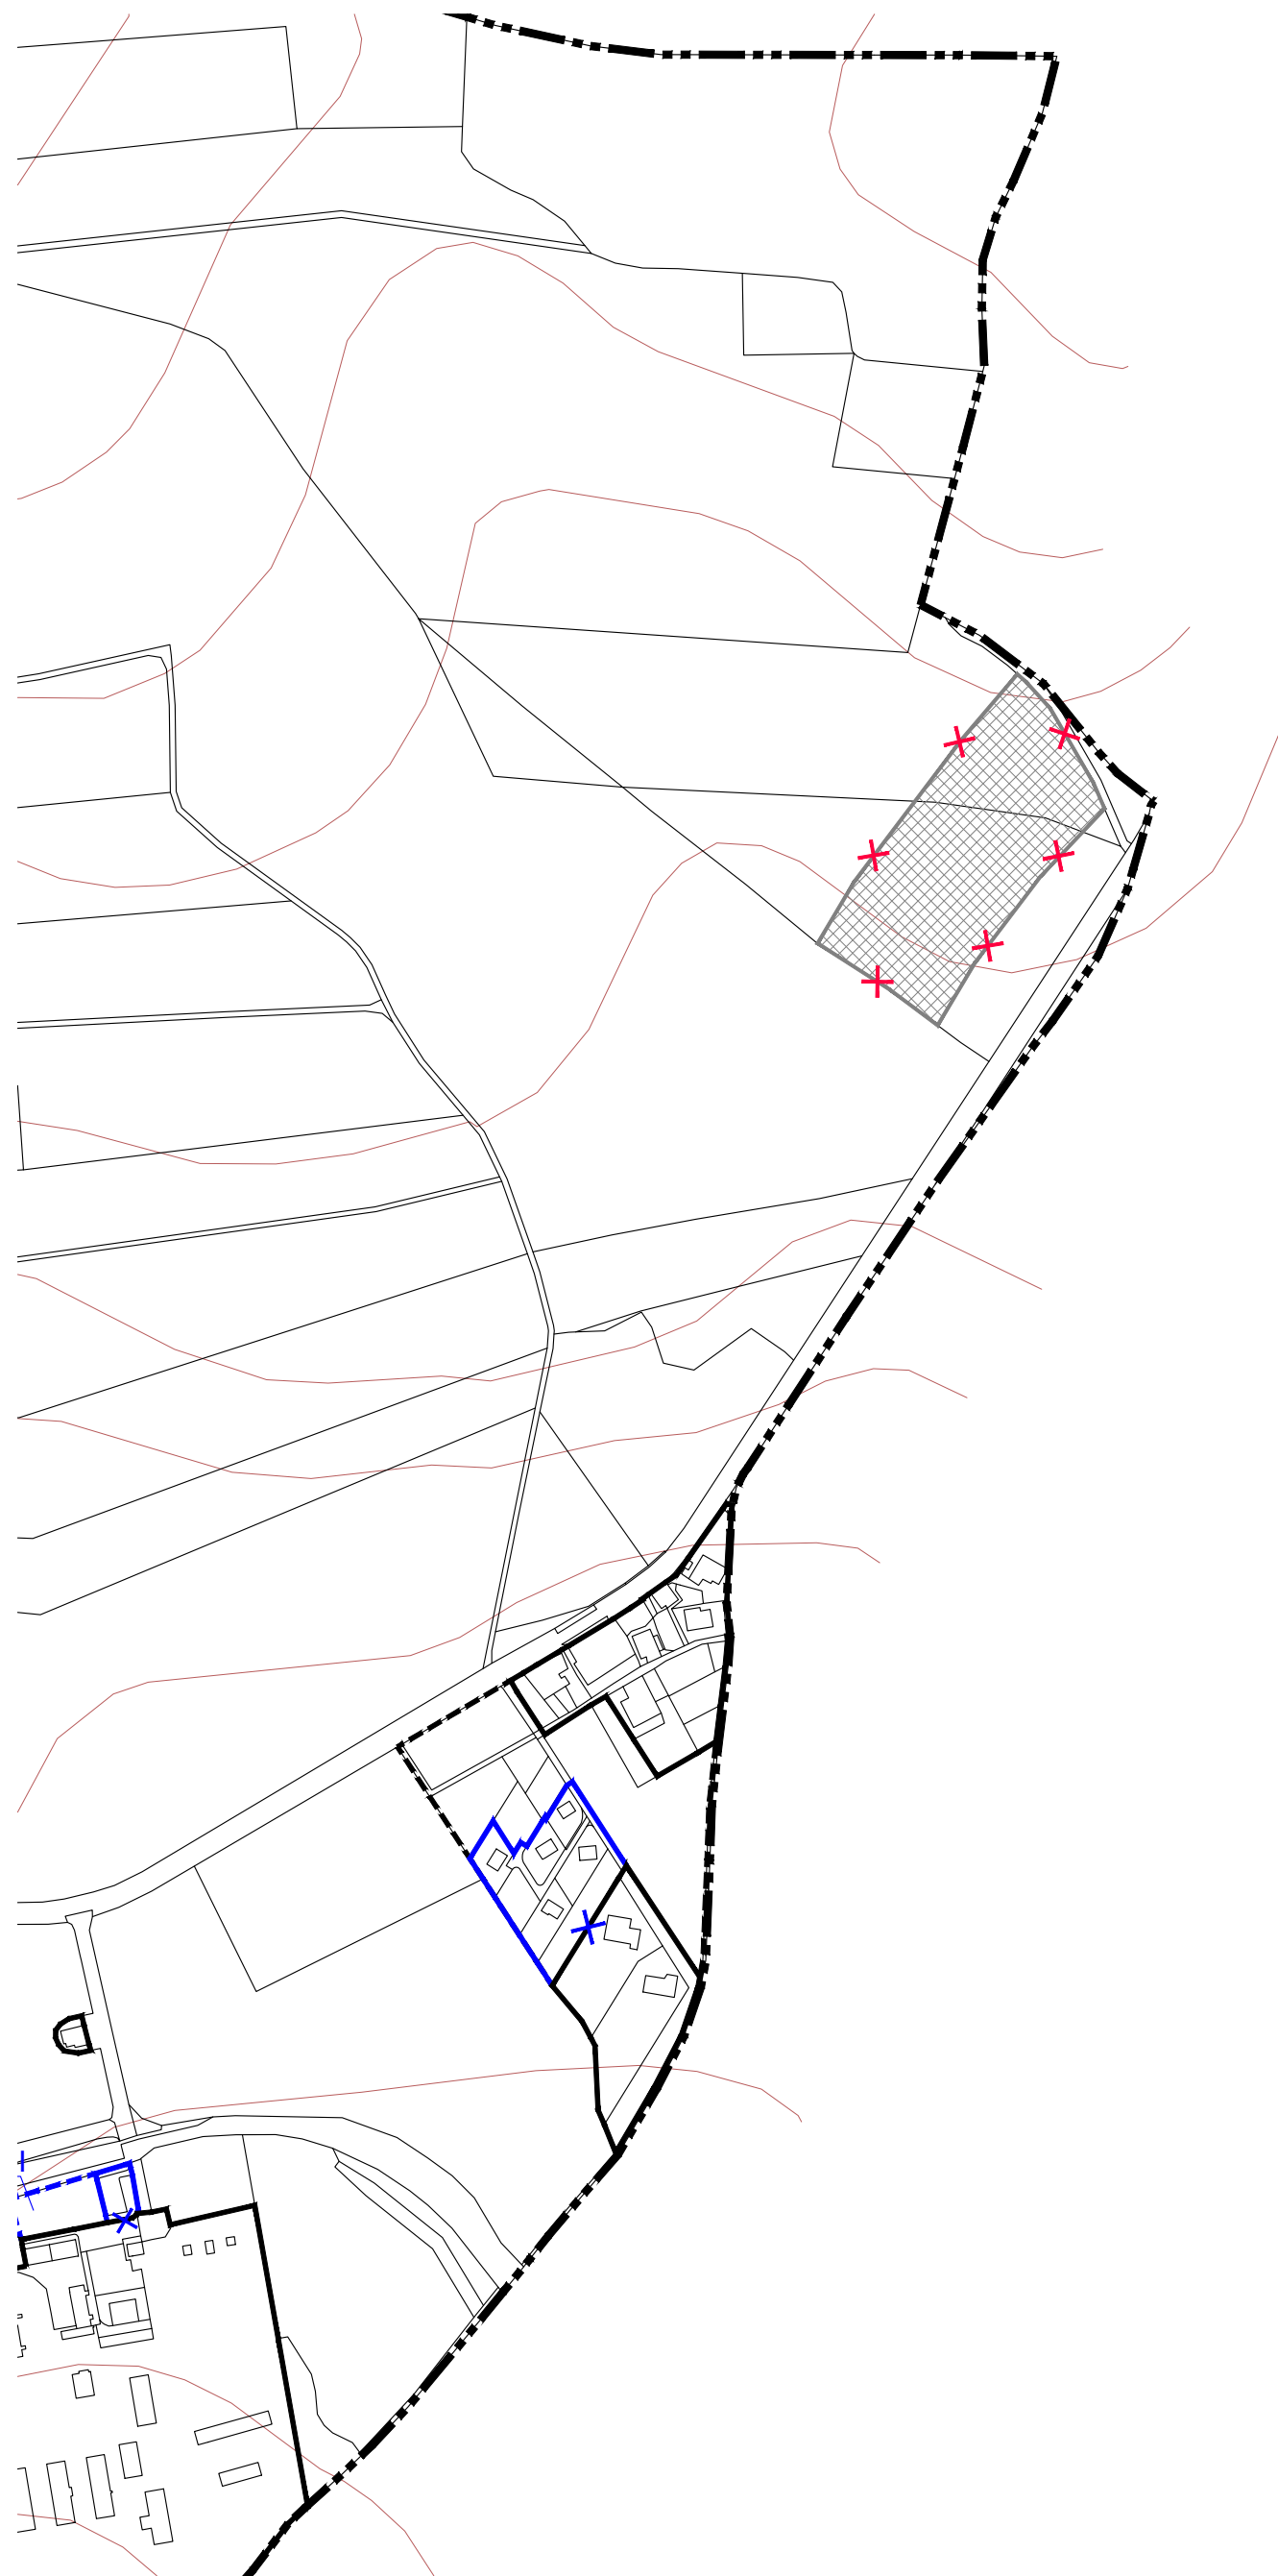

výřez 2

ÚZEMNÍ PLÁN KVĚTNÁ

ZMĚNA Č.1

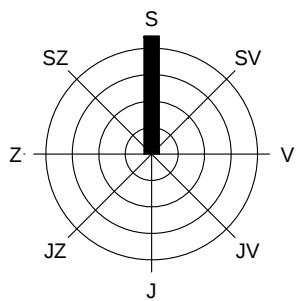

ZÁZNAM O ÚČINNOSTI

Správní orgán:	Zastupitelstvo obce Květná
Datum nabytí účinnosti:	
Pořizovatel:	Otisk úředního razítka:
Městský úřad Polička Odbor územního plánování, rozvoje a životního prostředí Úsek územního plánování a rozvoje	
Oprávněná osoba pořizovatele:	
Jméno: Funkce: Podpis:	

LEGENDA

stav	návrh	popis
------	-------	-------

Informativní jevy - platný ÚP


		hranice řešeného (katastrálního) území
		hranice zastavěného území / hranice zastavitelných ploch / územní rezervy

Schvalované jevy - návrh změny č.1 ÚP

		hranice zastavěného území (aktualizace z.ú.)
		zrušení hranice zastavěného území (aktualizace z.ú.)
		hranice zastavitelných ploch včetně označení

VEŘEJNĚ PROSPĚŠNÁ OPATŘENÍ

		zrušení veřejně prospěšného opatření
		veřejně prospěšné opatření - založení prvku ÚSES (zprůsňení VPO U50 viz. ZÚR PK)

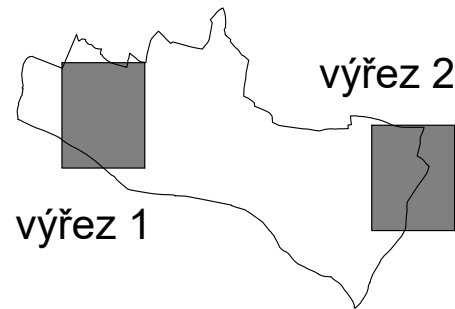

VÝKRES VEŘEJNĚ PROSPĚŠNÝCH STAVEB, OPATŘENÍ A ASANACÍ

M 1 : 5 000

ČÁST ZPRACOVATEL	ÚZEMNÍ PLÁN ATELIER A.VE, M. MAJEROVÉ 3, 638 00 BRNO TEL: +420 604 215 144, e-mail: a.ve.studio@volny.cz ING. ARCH. ŠTĚPÁN KOČIŠ (ZÁSTUPCE), ING. ARCH. HELENA KOČISOVÁ	
OBJEDNATEL	OBEC KVĚTNÁ, PSČ 572 01 STAROSTA OBCE ING. PETR ŠKVAŘIL (ZÁSTUPCE)	
DATUM	LISTOPAD 2020	