


ÚZEMNÍ PLÁN HARTMANICE

VÝKRES ŠIRŠÍCH VZTAHŮ

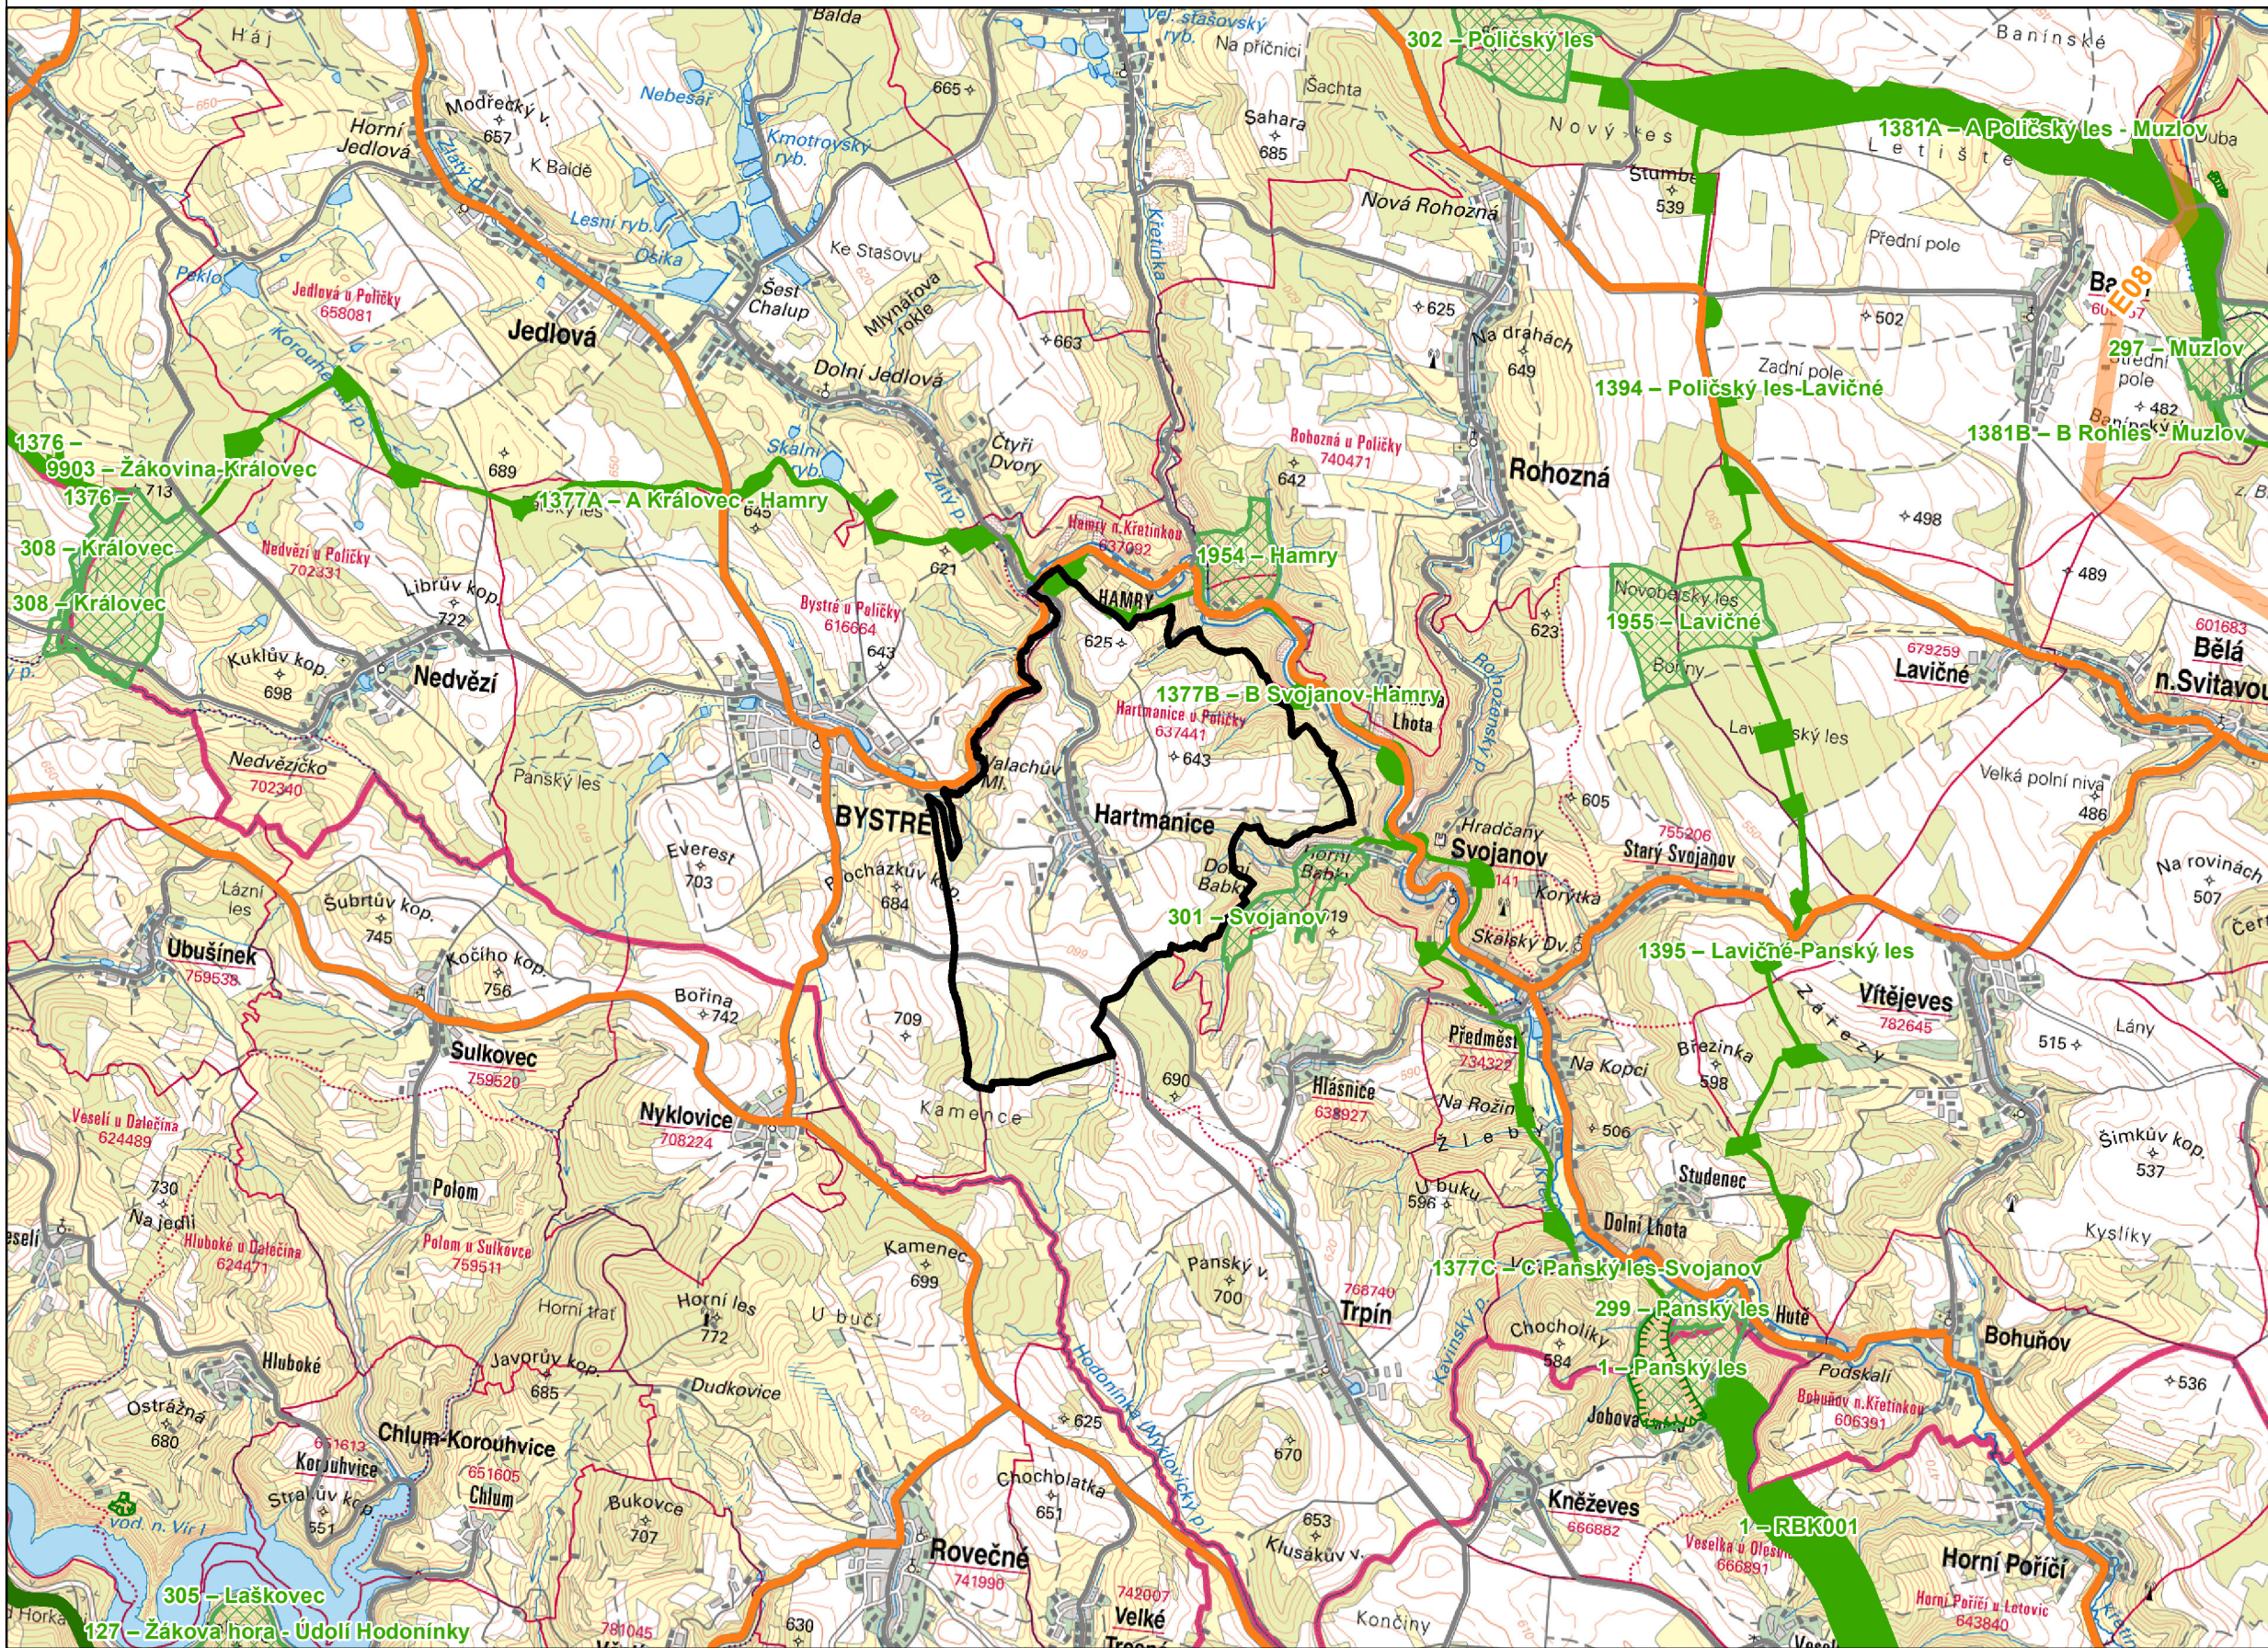

ZÁKLADNÍ ČLENĚNÍ ÚZEMÍ

 hranice řešeného území

NÁVRHY PLOCH A KORIDORŮ DLE ZÁSAD ÚZEMNÍHO ROZVOJE PARDUBICKÉHO KRAJE

 vedení elektrické energie 400 kV a 110 kV

DOPRAVNÍ INFRASTRUKTURA

 silnice II. třídy

 silnice III. třídy

OCHRANA PŘÍRODY

 evropsky významná lokalita

 nadregionální biokoridor

 regionální biocentrum

 regionální biokoridor

NEZOBRAZENÉ JEVY

Hartmanice jsou součástí specifické oblasti SOB9 Politiky územního rozvoje ČR. Celé řešené území je územím s archeologickými nálezy. Celé správní území obce je situováno v zájmovém území Ministerstva obrany ČR.



0 1 2 3 4 5 km

– ODPOVĚDNÝ ZÁSTUPCE ZHOTOVITELE		PROJEKTANT	ZHOTOVITEL 
Ing. arch. Alena Koutová, ČKA č. 00750		kolektiv zhotovitele	IČ 01807935
OBJEDNATEL / POŘIZOVATEL	KRAJ	OBEC	Opletalova 1626/36, 110 00 Praha 1
Obec Hartmanice	Pardubický kraj	Hartmanice	Projektové středisko Hradec Králové
Městský úřad Polička			Třída ČSA 219, 500 03 Hradec Králové
Odůvodnění Územního plánu Hartmanice			03612114
			ÚČELOVÝ STUPEŇ ÚPD
NÁVRH			FORMÁT š. 594 x v. 654 mm
			PROFESE URB
Výkres širších vztahů			DATUM 11/2021
			MĚŘITKO 1:50 000
			ČÍSLO II.2.b.