

Detaily projektu

Název projektu: *

MALÁ SCÉNA

Místo: *

Městský park

Stručný popis: *

dle přílohy 2

* povinná položka

Participativní rozpočet

1 / 2

Podrobný popis: *

dle přílohy 3

dle přílohy 4,5,6,7,8

Předpokládaná cena projektu: *

70000

Přílohy

- | | |
|----|-------------------|
| 1. | 1.jpg 253.53 kB |
| 2. | 2.jpg 164.15 kB |
| 3. | 3.jpg 262.07 kB |
| 4. | 4.jpg 179.70 kB |
| 5. | 5.jpg 204.41 kB |
| 6. | 6.jpg 331.89 kB |
| 7. | 7.jpg 279.32 kB |
| 8. | 8.jpg 180.89 kB |

V:

Poličce

Dne:

15. 8. 2023

.....
podpisy žadatelů


| NABÍDKA | | | číslo: | ze dne: | 13.08.2023 | | | |
|---|-------------------|-------------|-------------------------------------|---------|--------------|-----------------|-------|------------------|
| Dodavatel: Pila Musil s.r.o. | | | Odběratel: | | | | | |
| | | | Bankovní spojení: ICO : DIČ : | | | | | |
| Objednávka číslo/dne: | | | Datum uskuteč. zdanit plnění | | | | | |
| POLOŽKA | ŠÍŘKA 1(cm) | ŠÍŘKA 2(cm) | DÉLKA(cm) | KUSY | m3 | CENA ZA m3 | DPH % | CENA CELKEM |
| hranol | 10 | 20 | 5000 | 1 | 1,000 | 9800 | | 9 800 Kč |
| hranol | 10 | 10 | 2000 | 1 | 0,200 | 9500 | | 1 900 Kč |
| fošny | 3,2 | 25 | 400 | 30 | 0,960 | 10000 | | 9 600 Kč |
| latě podkl. | 2,4 | 20 | 5000 | 1 | 0,240 | 10000 | | 2 400 Kč |
| VZV | | | | | 0,000 | | | 0 Kč |
| Celkem: | | | | | 2,400 | | | 23 700 Kč |
| Způsob dopravy: | Předal: | | Základ daně: | | 21,00 % | 4 977,- | | |
| SPZ: | | | | | | 28 677,- | | |
| Převzal: | Razítko a podpis: | | Celkem: | | | | | |

Pódium a hlediště v městském parku v Poličce


možnosti využití

Zařízení by bylo možné využívat pro velkou škálu různých aktivit. V čase festivalů a kulturních akcí by zde mohl být doprovodný hudební program. Svoje koncerty by zde mohla mít Základní umělecká škola Bohuslava Martinů, ale i různá poličská hudební tělesa od Poličanky až po různé místní kapely všech žánrů.

Zařízení ovšem nemusí sloužit pouze hudbě. Lze zde realizovat autorská čtení, autogramiády, besedy a přednášky pod širým nebem. ale například i různá amatérská vystoupení místních spolků, školních tříd apod.

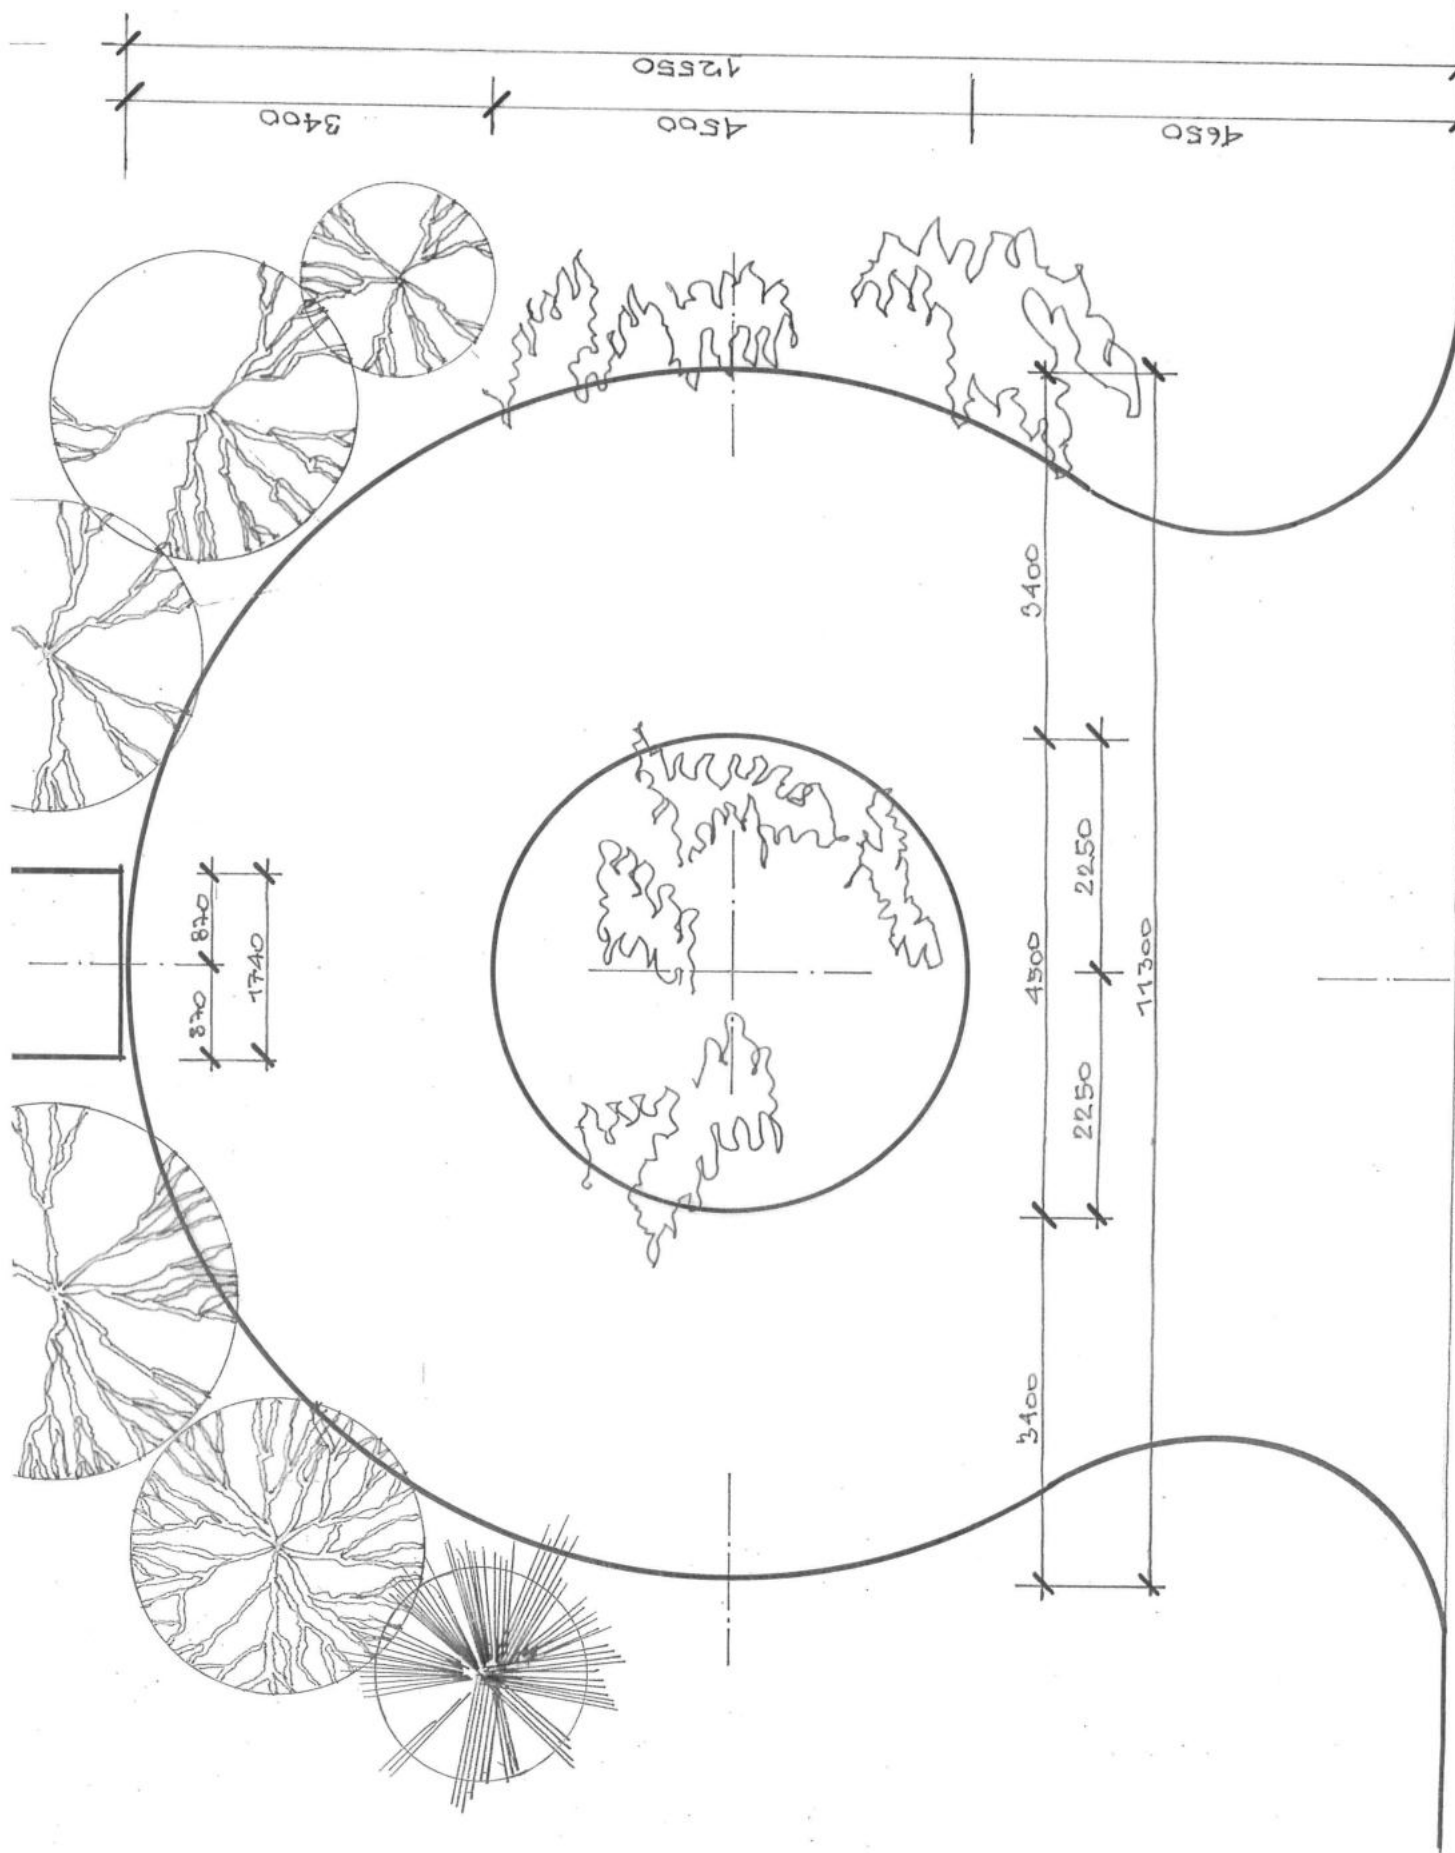


PŮDORYS 1:50 STÁV.STAV 2.

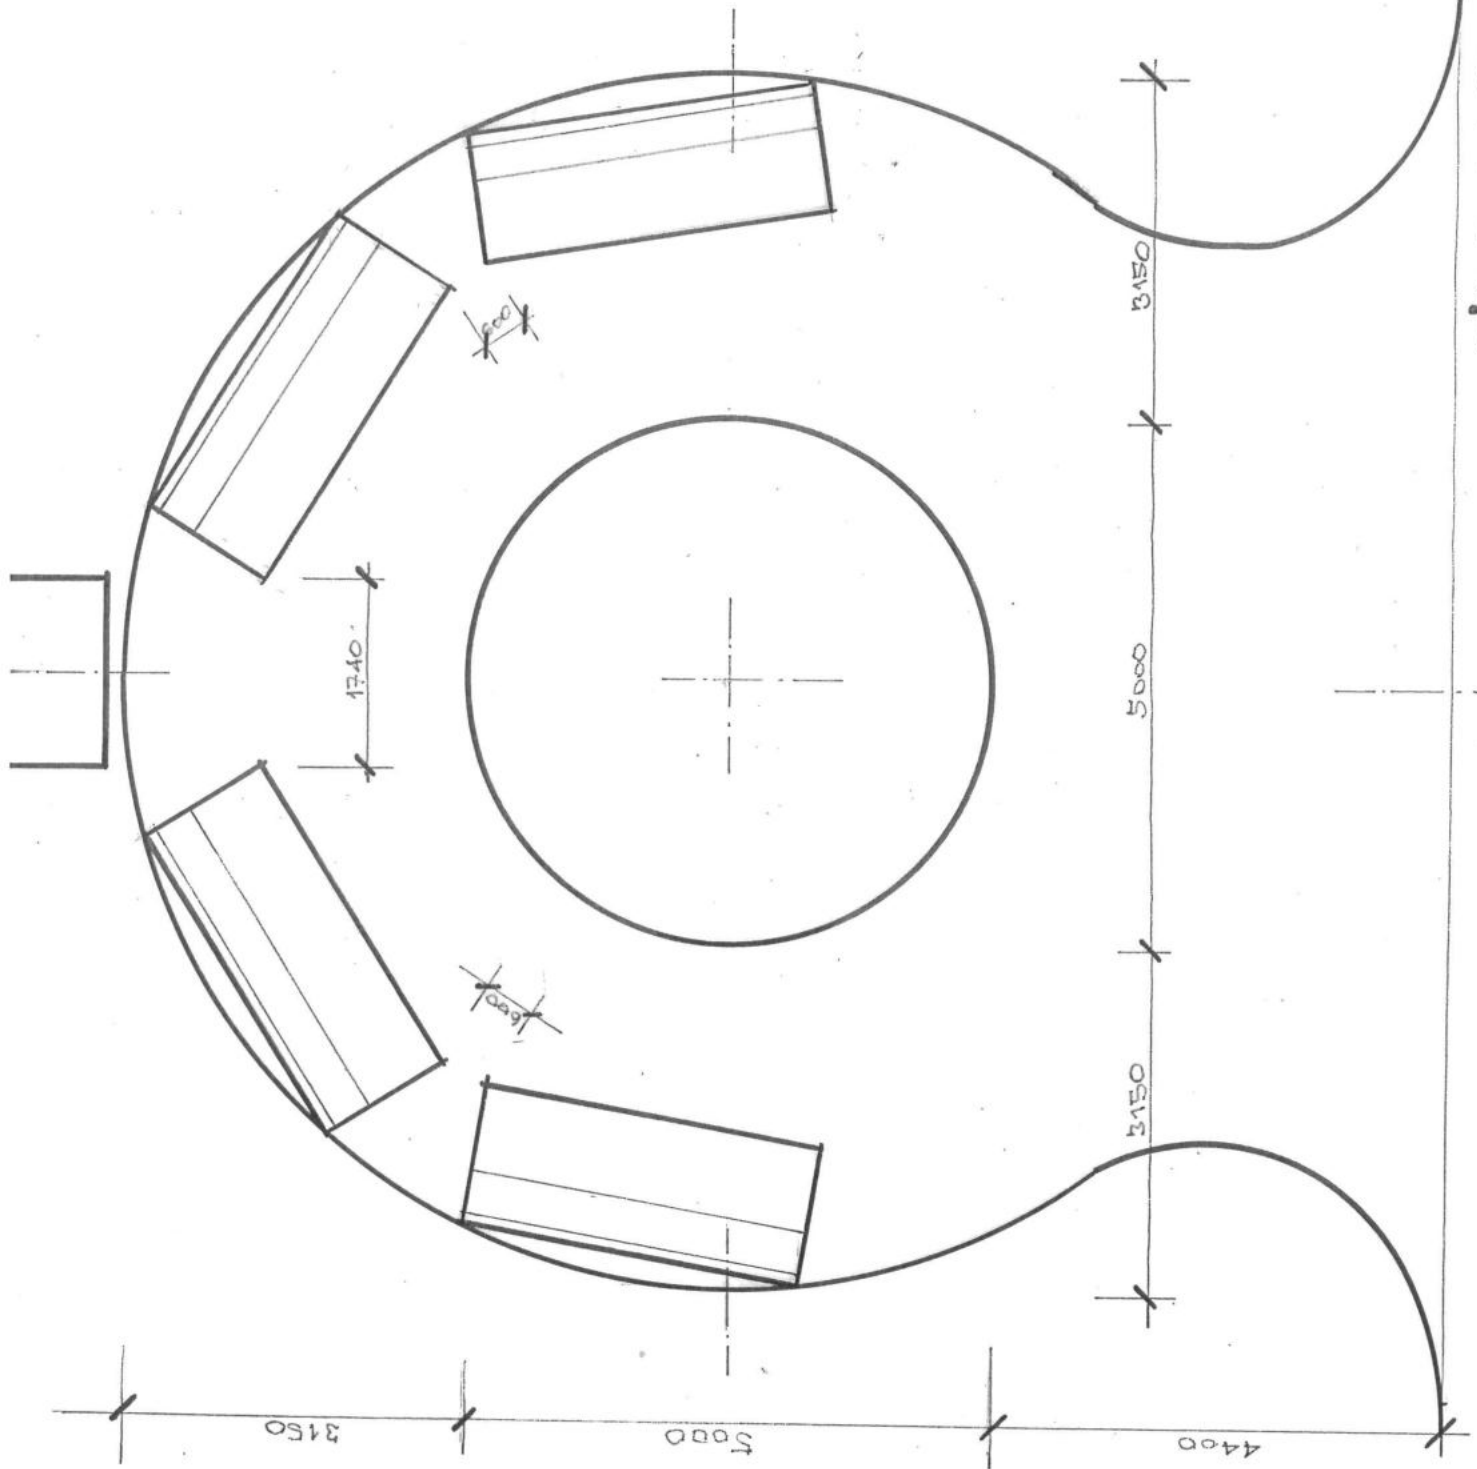


PŮDORYS 1:50 NOVÝ STAV

POHLED B. 1:50

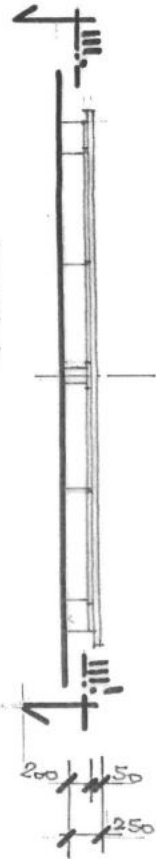


POHLED B



POHLED A. 1:50

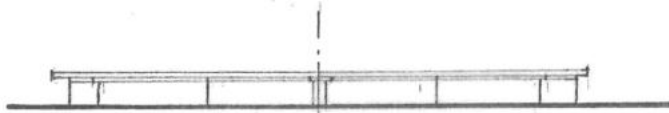

POHLED A

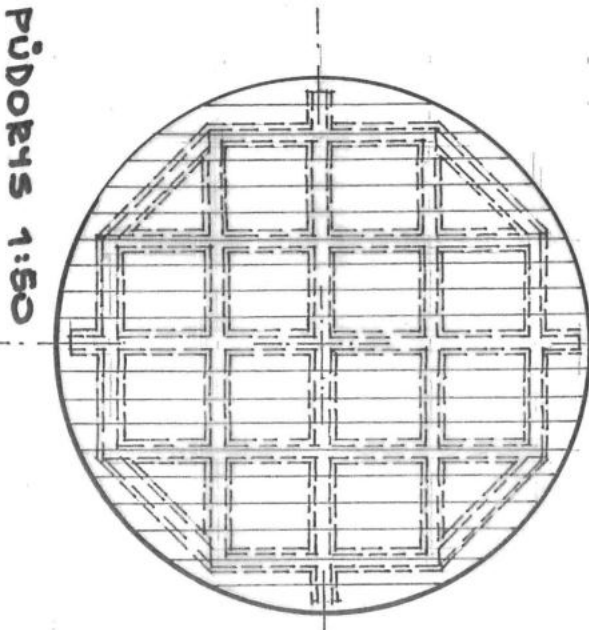



PÜDORYS 1:50

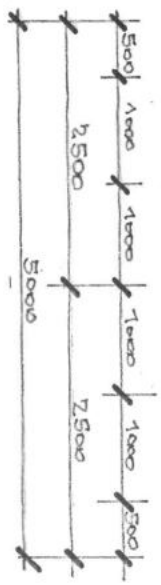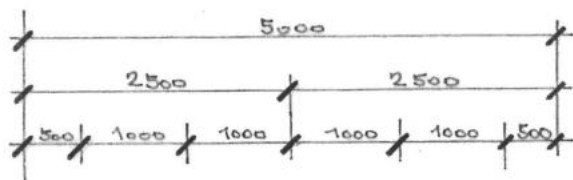

PODIUM 1:50

4.

ŘEZ II.-II. 1:20

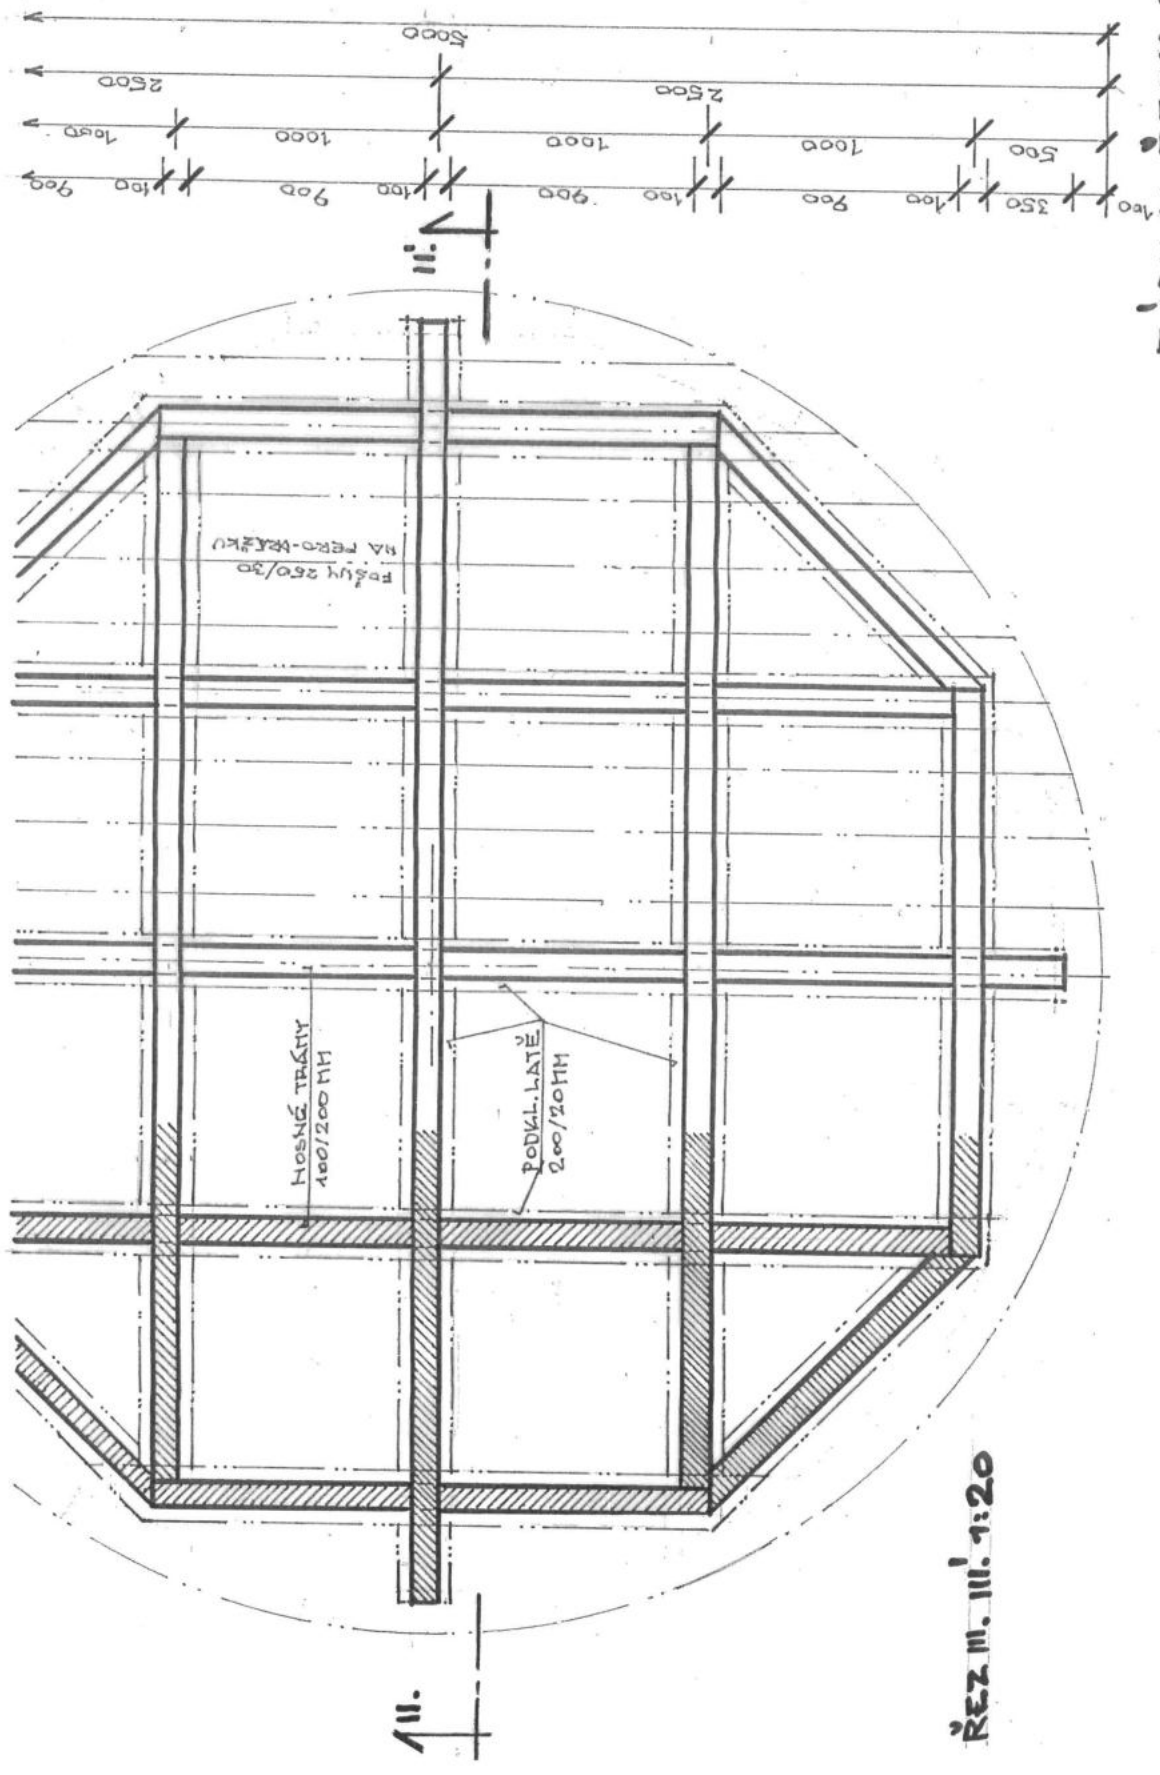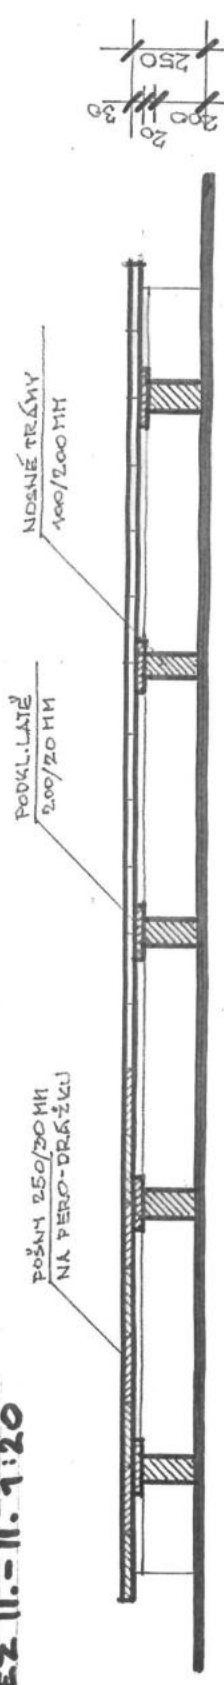

III.

ŘEZ III. III. 1:20

PÓDIUM ŘEZY 1:20

