


POLICIE ČESKÉ REPUBLIKY - KŘP		
PLATNOST TOHOTO VYJÁDRĚNÍ JE 1 ROK. V dne	SOUHLÁŠÍME S PDZ, ZUK, UZAVÍRKO A OBJÍZDNOU TRASOU. V dne	SOUHLÁŠÍME S PDZ, ZUK, UZAVÍRKO A OBJÍZDNOU TRASOU. V dne

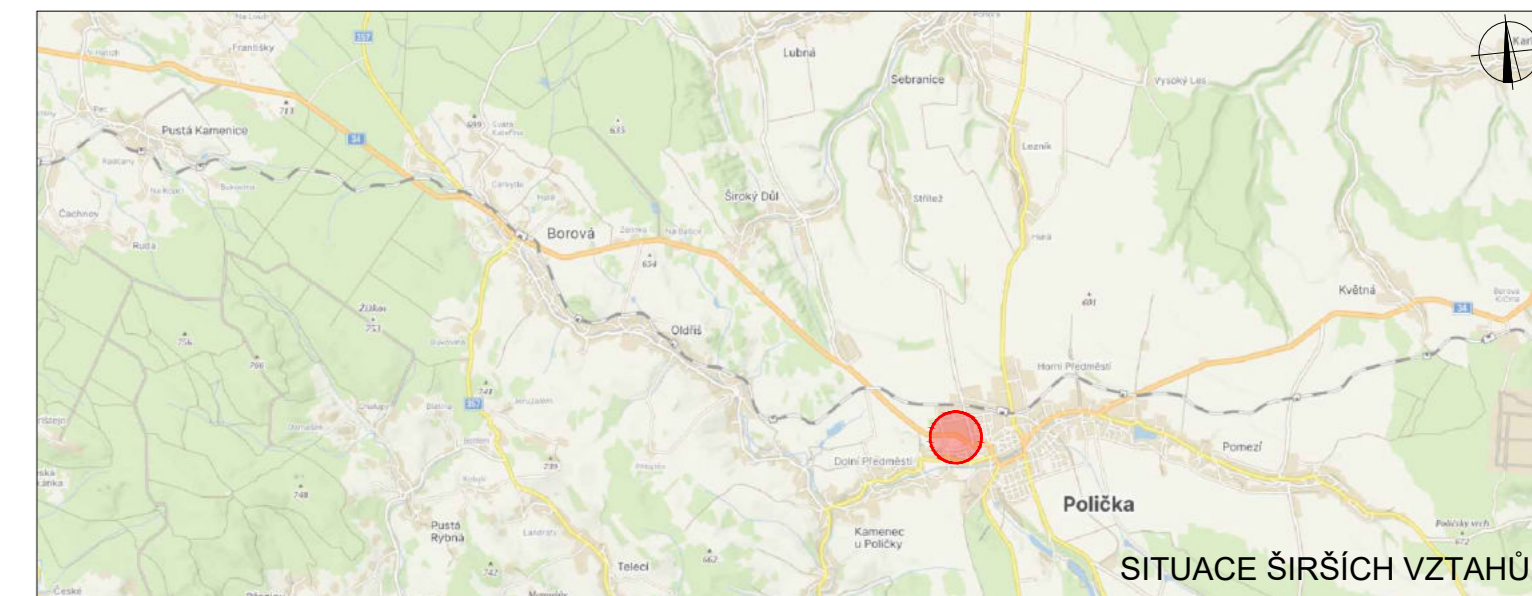

LEGENDA

- P6 TRVALÉ SVISLÉ DOPRAVNÍ ZNAČENÍ
- P6 DOČASNĚ ZNEPLATNĚNÉ TRVALÉ DOPRAVNÍ ZNAČENÍ
- P6 NAVRŽENÉ PŘECHODNÉ DOPRAVNÍ ZNAČENÍ
- ZÁBOR V KOMUNIKACI

Použití dopravního značení bude v základní velikosti a v reflexním provedení tř. 1. K návrhu dopravního značení bylo využito TP 65 Zásady pro dopravní značení na pozemních komunikacích, TP 66 Zásady pro označování pracovních míst na pozemních komunikacích, II. vydání

VYPRACOVAL: Bc. Michaela Grycová			DoZBos s.r.o. Průmyslová 2641/12 680 01 Beskovice Tel.: 730 514 719 E-mail: grycova@dozbos.cz www.dozbos.cz														
KONTROLOVAL: Ing. Mgr. Josef Janík			<table border="1"> <tr> <td>NAZEV AKCE:</td> <td>I/34 ŠIROKÝ DŮL - POLIČKA, OŽK</td> <td>DATUM:</td> <td>02/2024</td> </tr> <tr> <td>NAZEV PŘÍLOHY:</td> <td>SITUACE DOPRAVNĚ-INŽENÝRSKÝCH OPATŘENÍ</td> <td>FORMÁT:</td> <td>1500x297</td> </tr> <tr> <td>OBSAH:</td> <td>ETAPA 2 - LEVÁ STRANA - DETAIL UZAVÍRKY</td> <td>ČÍSLO ZAKÁZKY:</td> <td>.....</td> </tr> <tr> <td></td> <td></td> <td>ČÍSLO PŘÍLOHY:</td> <td>6</td> </tr> </table>	NAZEV AKCE:	I/34 ŠIROKÝ DŮL - POLIČKA, OŽK	DATUM:	02/2024	NAZEV PŘÍLOHY:	SITUACE DOPRAVNĚ-INŽENÝRSKÝCH OPATŘENÍ	FORMÁT:	1500x297	OBSAH:	ETAPA 2 - LEVÁ STRANA - DETAIL UZAVÍRKY	ČÍSLO ZAKÁZKY:		
NAZEV AKCE:	I/34 ŠIROKÝ DŮL - POLIČKA, OŽK	DATUM:	02/2024														
NAZEV PŘÍLOHY:	SITUACE DOPRAVNĚ-INŽENÝRSKÝCH OPATŘENÍ	FORMÁT:	1500x297														
OBSAH:	ETAPA 2 - LEVÁ STRANA - DETAIL UZAVÍRKY	ČÍSLO ZAKÁZKY:														
		ČÍSLO PŘÍLOHY:	6														