


SITUACE (POLICE)

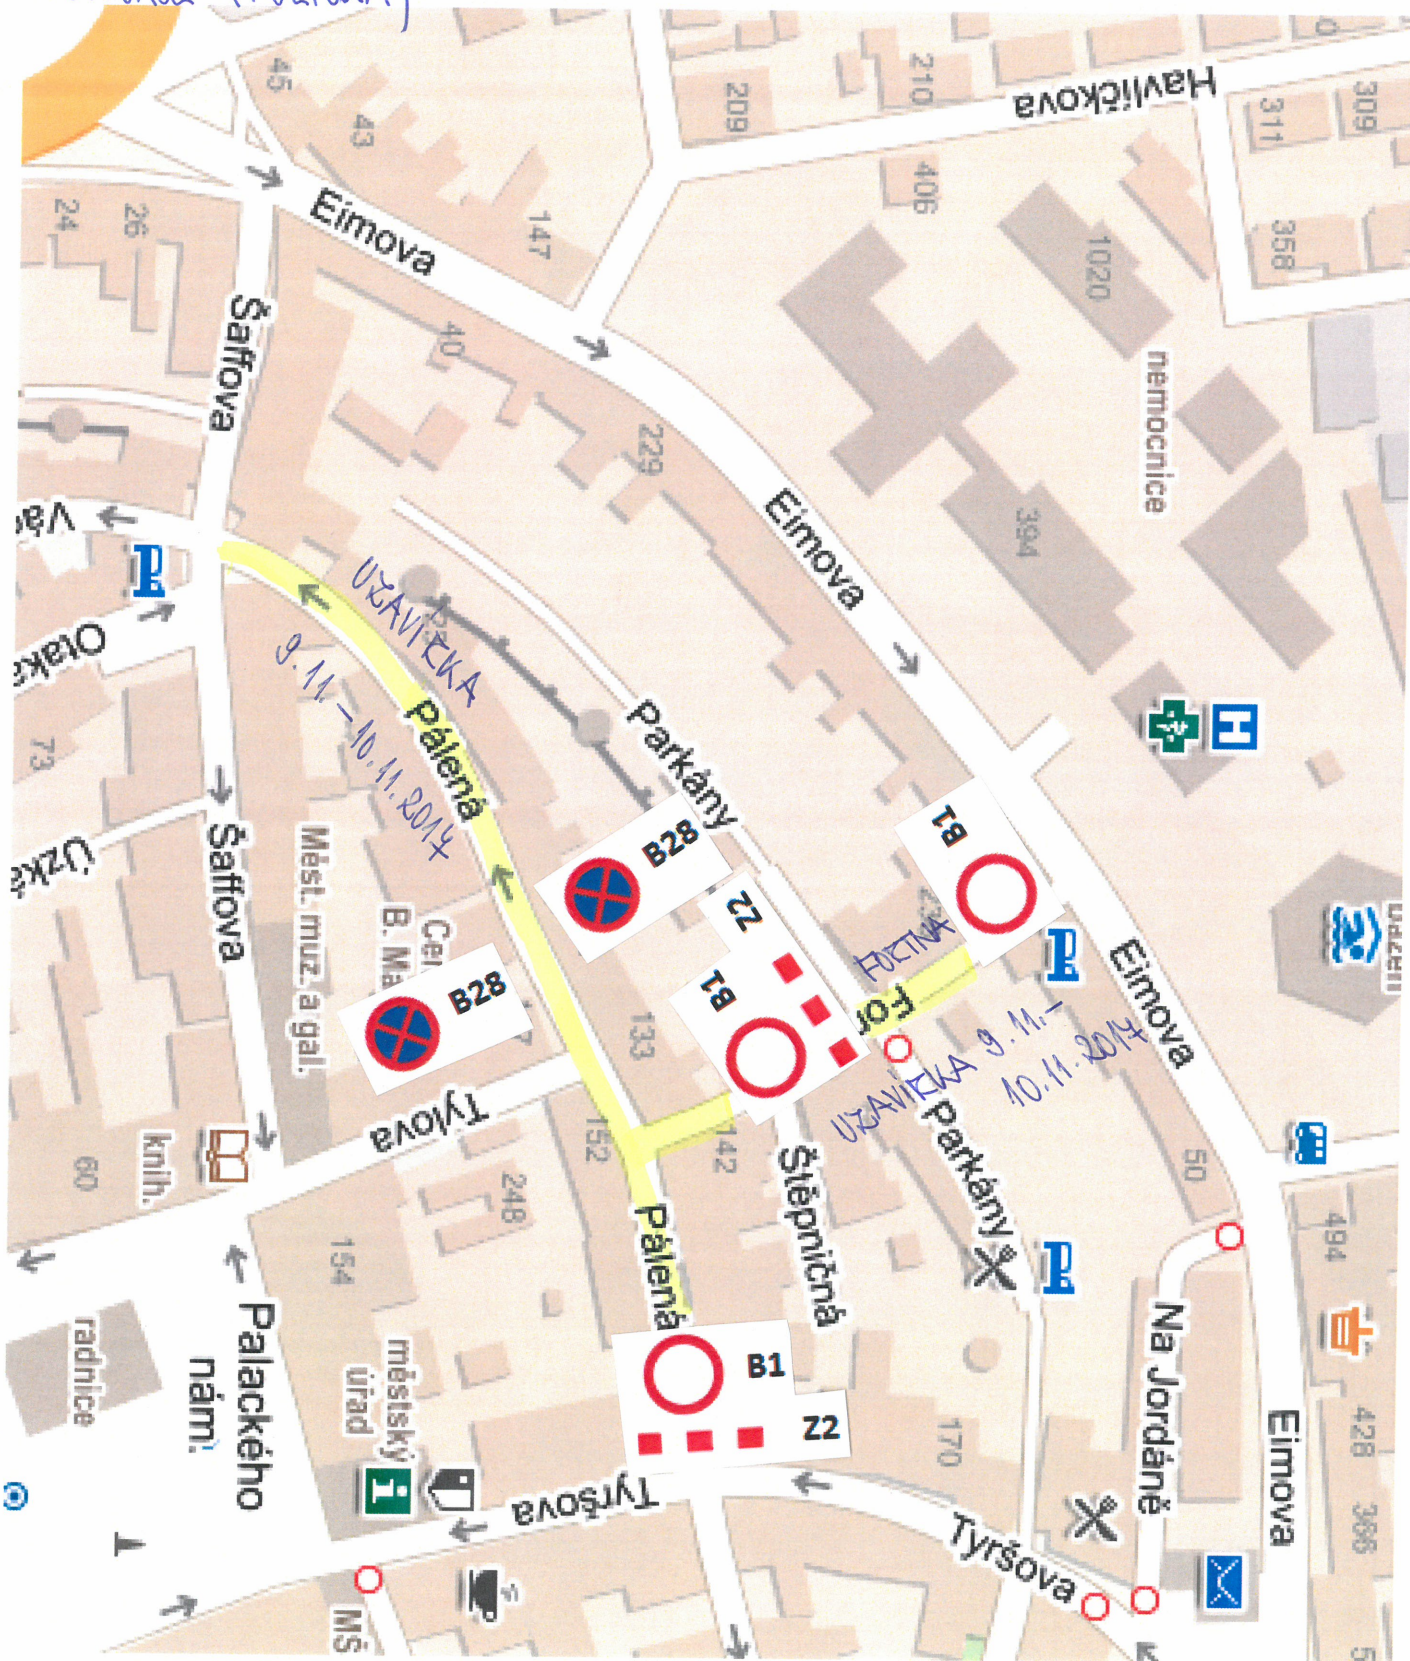

B28 - ZÁKAZ ZASTAVENÍ

B1 - ZÁKAZ VJEZDU VŠECH VOZIDEL (V OBOU SMĚRECH)

Z2 - ZÁBRANA PRO OZNAČENÍ UZAVÍRKY