

# Změna č. 1 Územního plánu Pomezí

## LEGENDA:

STAV / PLOCHY STABILIZOVANÉ	NÁVRH / PLOCHY ZMĚN	ÚZEMNÍ REZERVA	
<b>HRANICE ÚZEMNÍCH JEDNOTEK</b>			
			Hranice řešeného území
			Hranice zastavěného území k 13. 1. 2017
			Hranice zastavitelných ( <b>Z</b> ) ploch
			Hranice ploch přestavby ( <b>P</b> )



Změna č. 1 Územního plánu Pomezí

VÝKRES ZÁKLADNÍHO ČLENĚNÍ ÚZEMÍ

1

Projektant:

REGIO, projektový ateliér s.r.o.

**REGIO** s.r.o.  
PROJEKTOVÝ ATELIÉR  
HRADEC KRÁLOVÉ

Autorský kolektiv:

Ing. arch. Jana Šejvlová, RNDr. Lukáš Zemánek, Ph.D., Pavel Kupka,  
Ing. Zlata Macháčová, Lucie Hostáková, Jan Harčarik, Ing. Martin Šejvl

Objednatel:

Obec Pomezí

Upravený návrh:


Červenec 2017

Měřítko:

1 : 10 000

Vydaná změna ÚP:

Listopad 2017

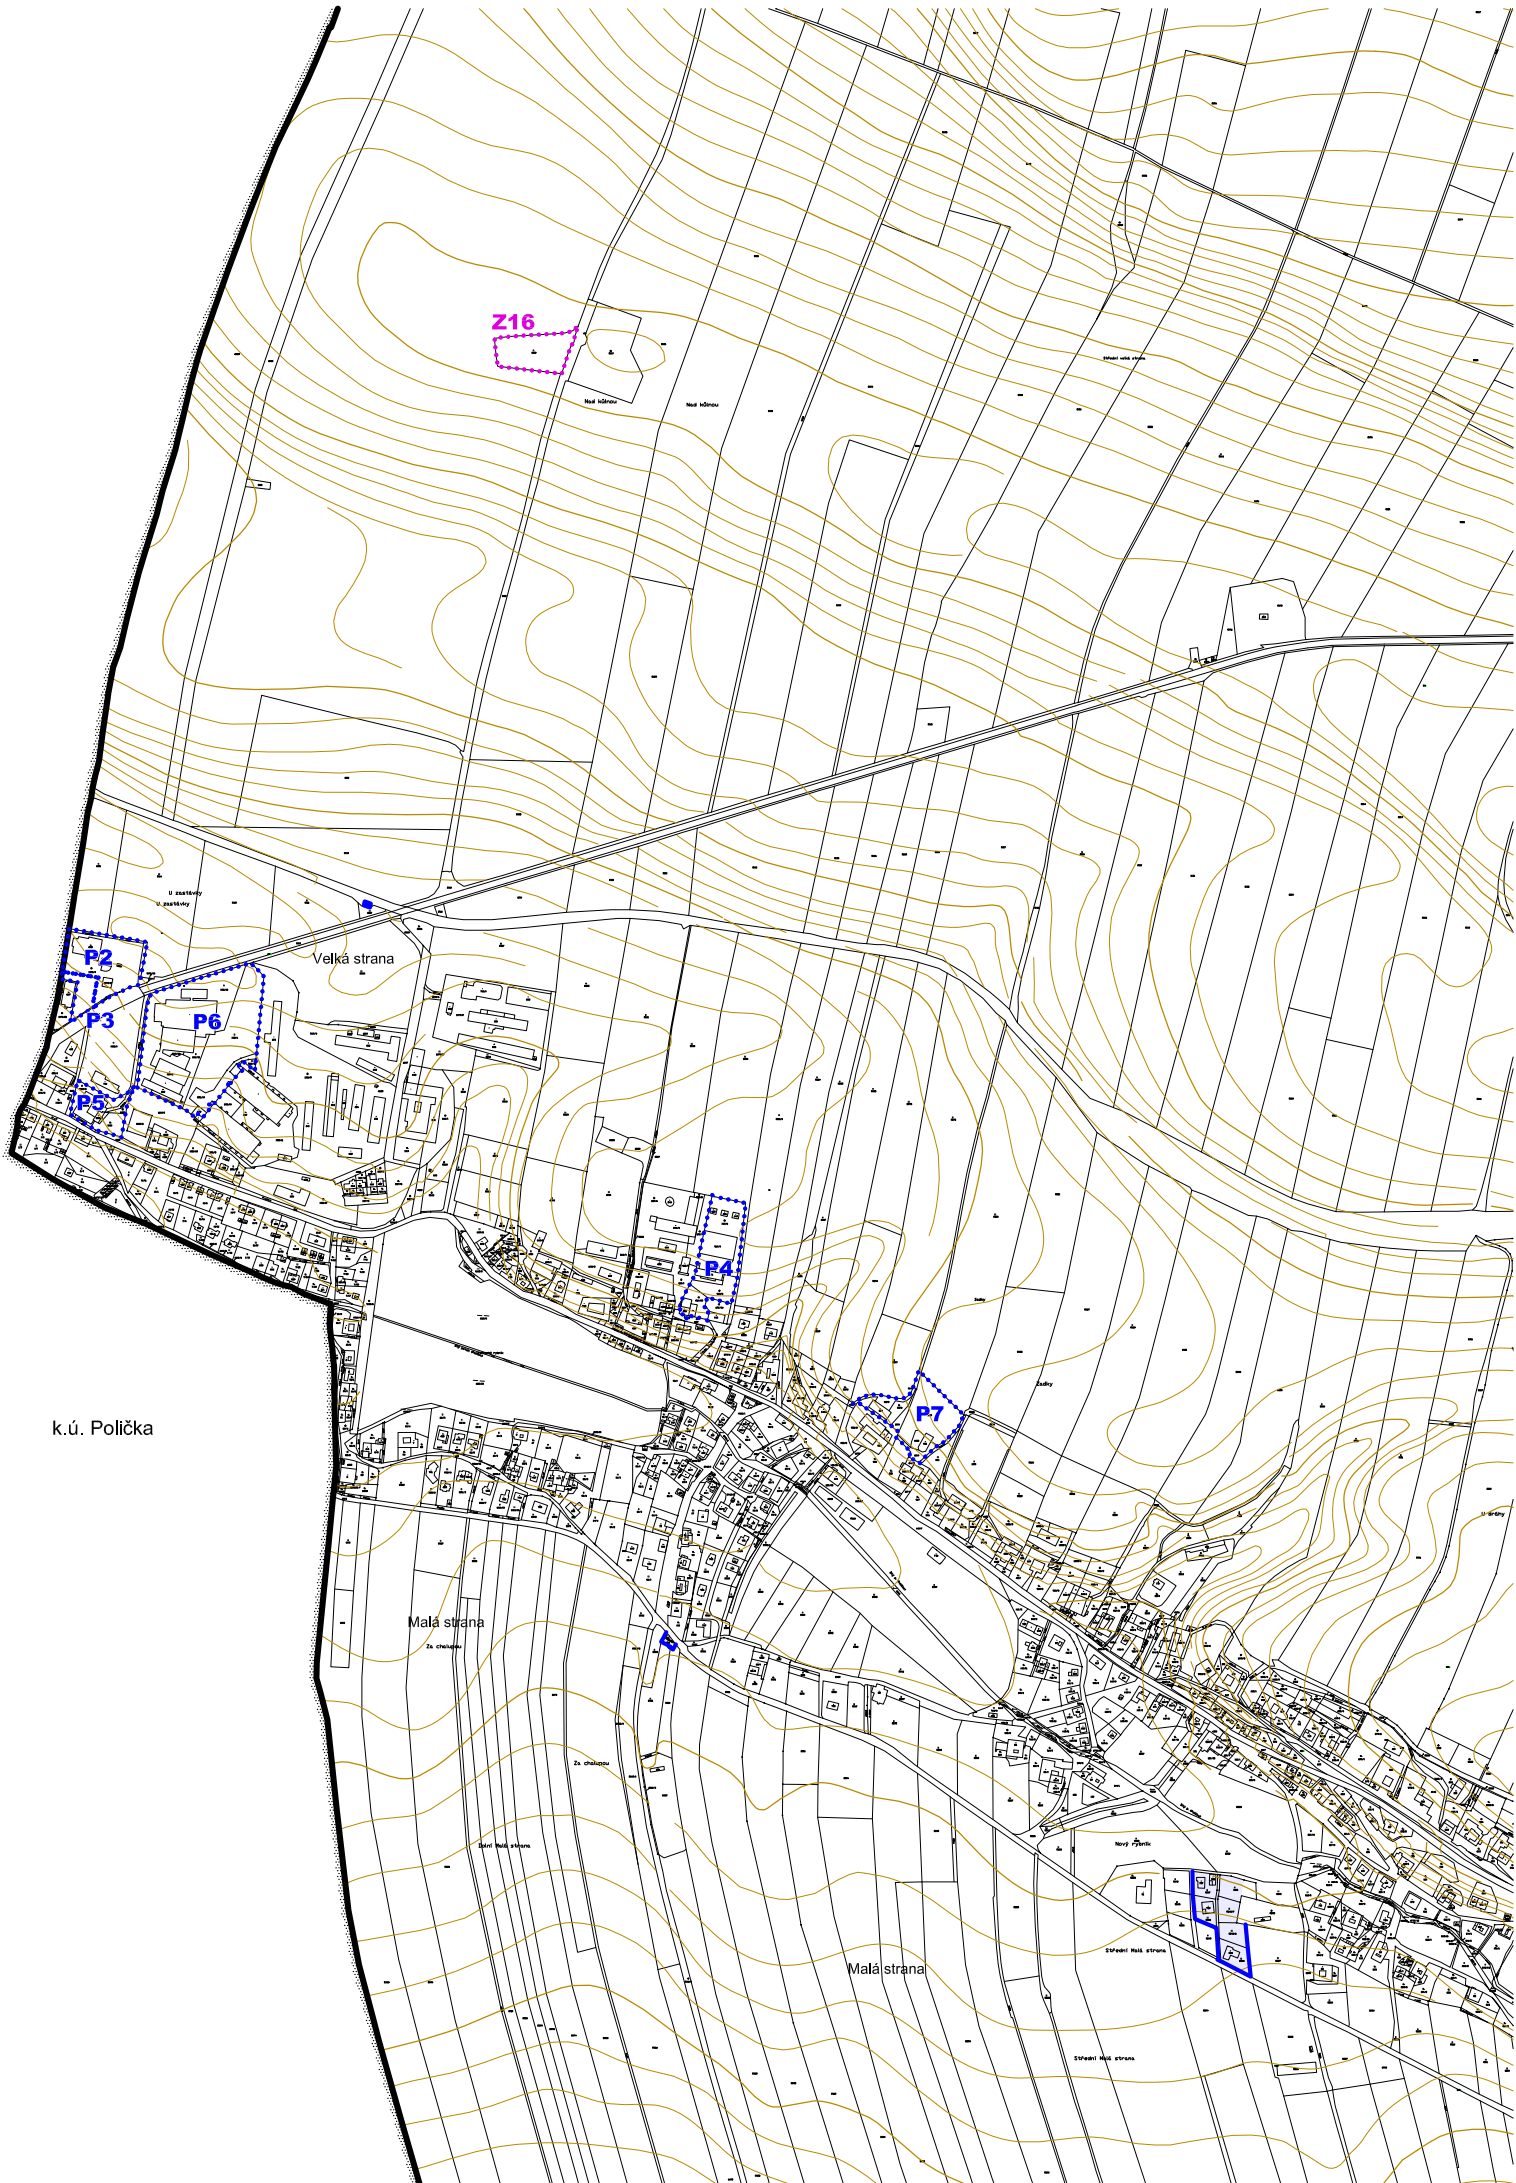

Z16

P2

P3

P6

P5

P4

P7

k.ú. Polička


Velká strana

Malá strana

Malá strana

Střední Malá strana

Střední Malá strana

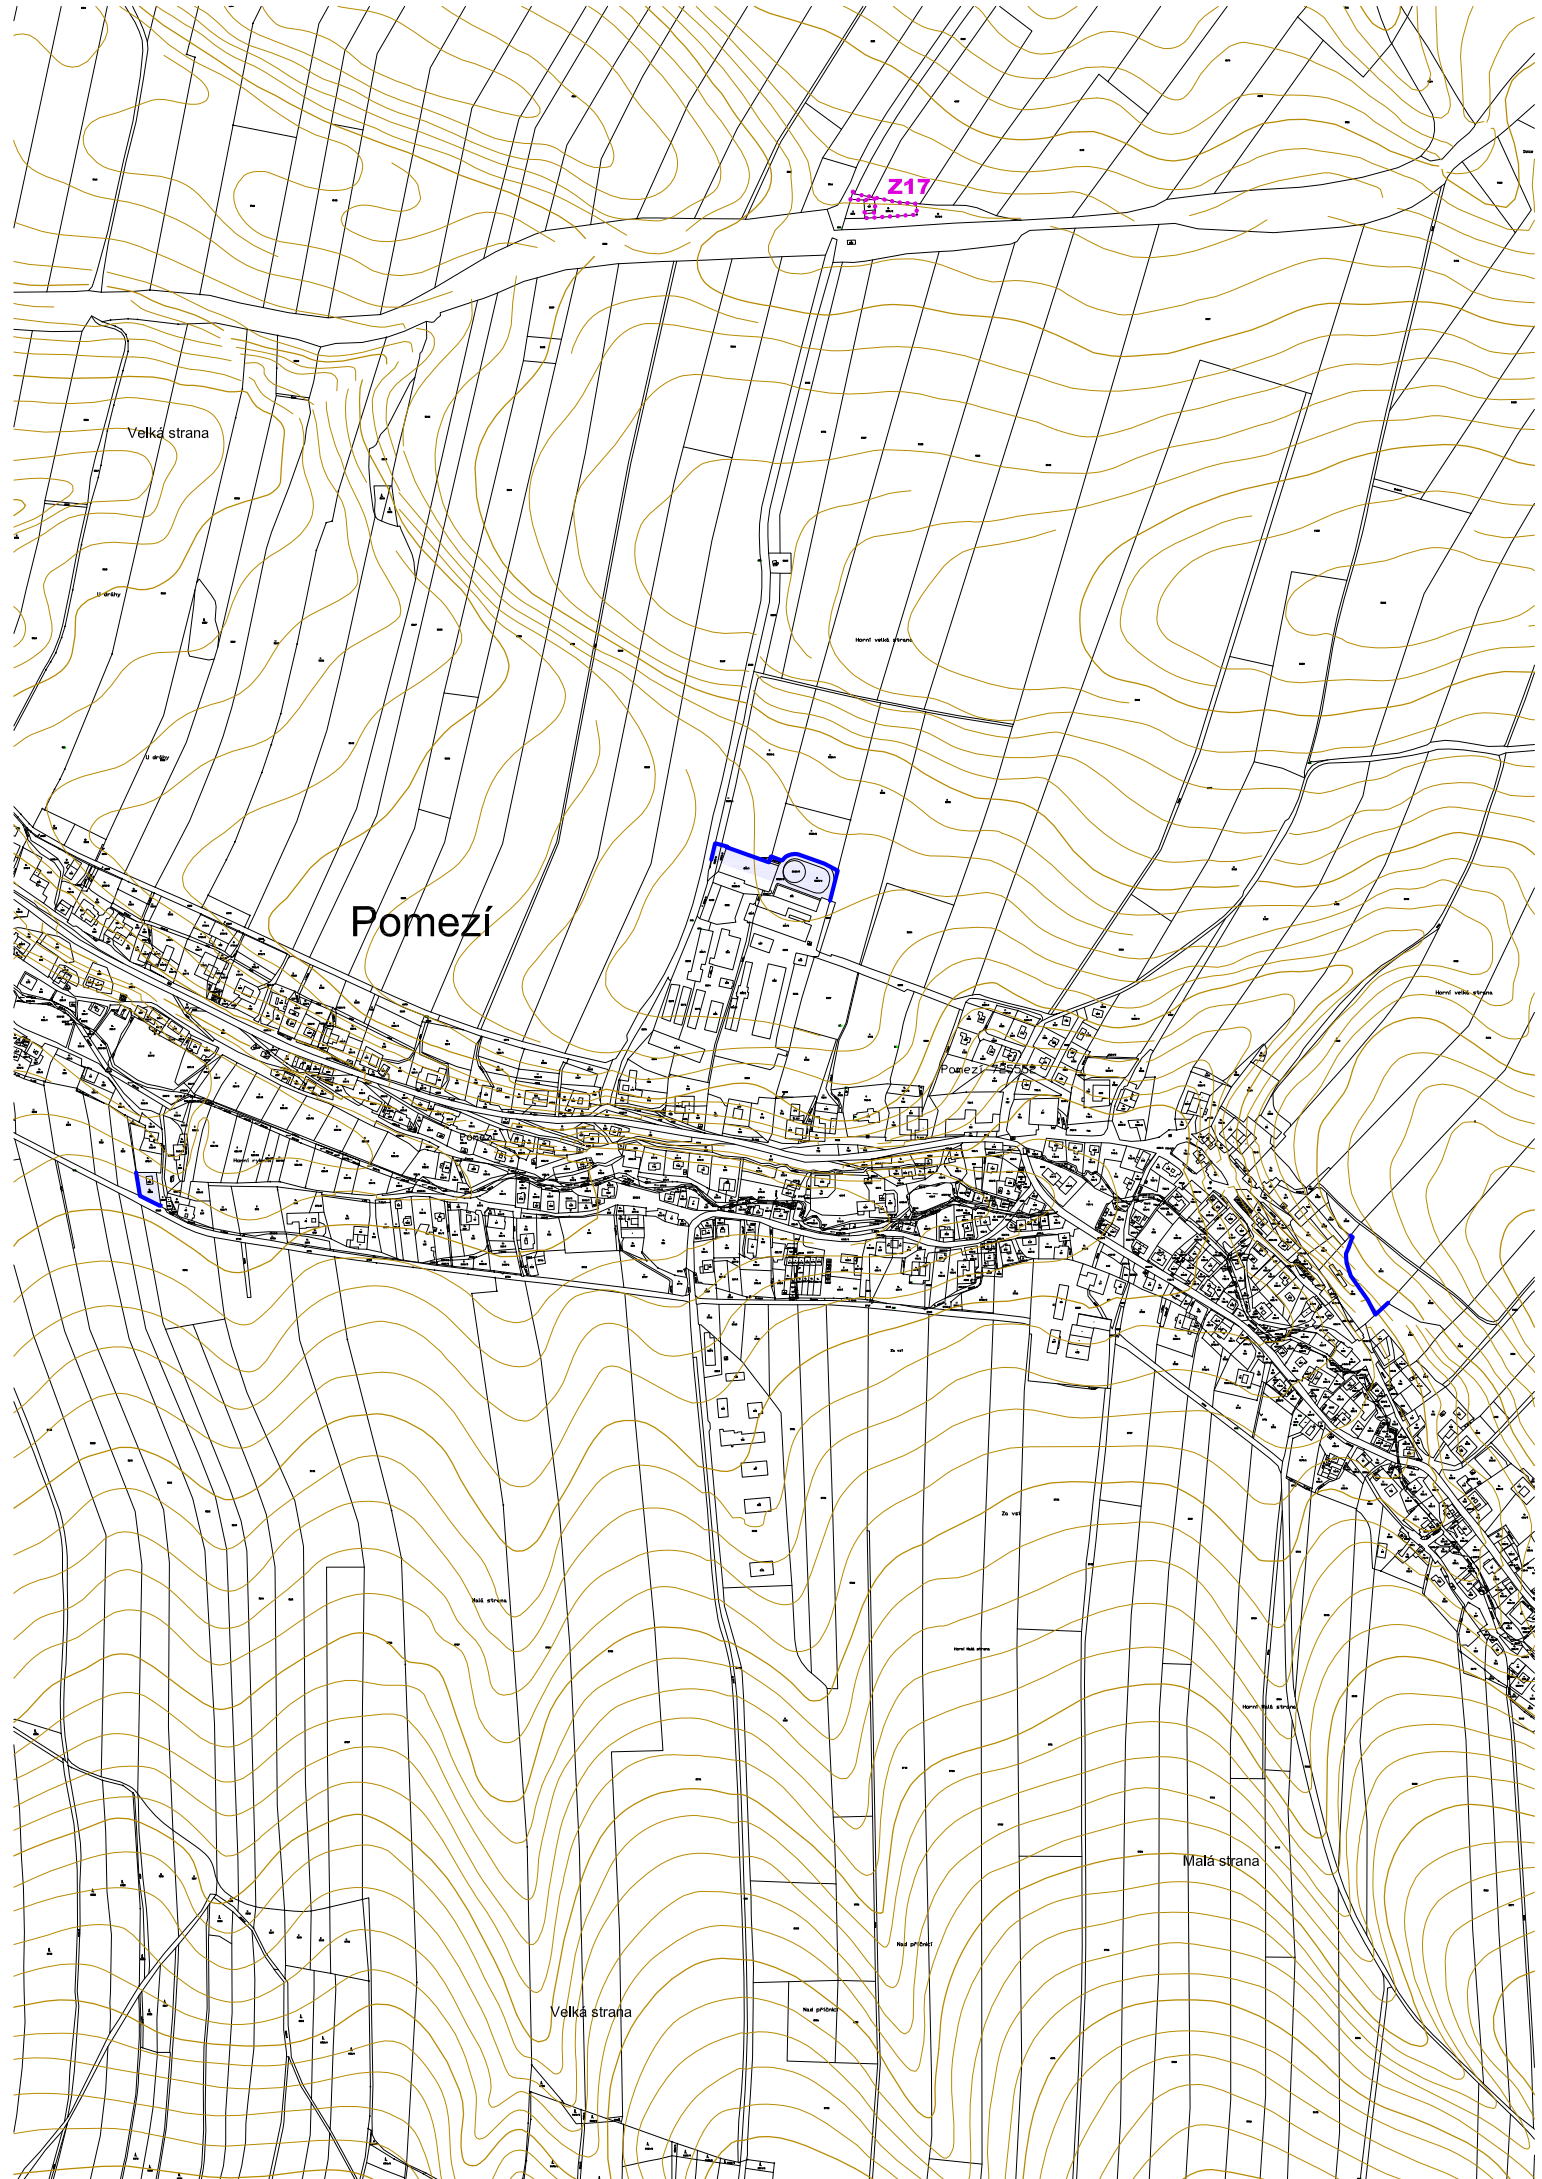

Z17

Velká strana

Pomezí

Malá strana

Velká strana