

SITUACE 1 : 500


5363

5365

(20-30 m)
A15



POLICIA

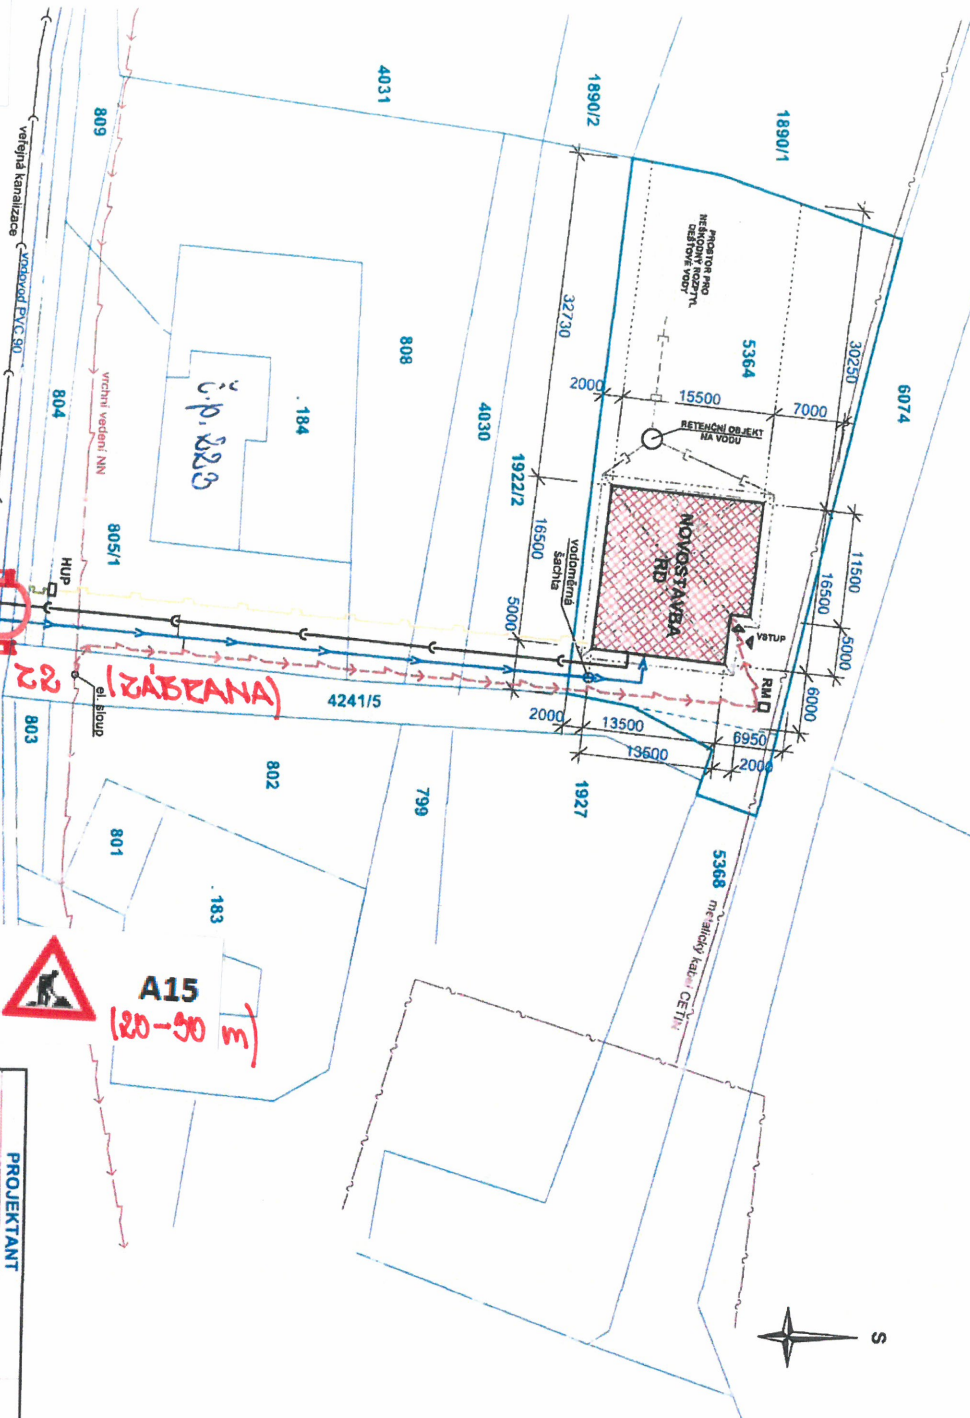

A15
(20-30 m)

OSTAVBA

ZUK - STAVEBNÍ
PRADE



PŘÍPOJKY A STAV. VEDENÍ :

- DOMOVNÍ PŘÍVOD NN, délka cca 10 m
- PŘÍPOJKA NN - ČEZ
- PŘÍPOJKA DOMOVNÍHO PŘÍVODU VODY LDPE 32/4,4, délka cca 68 m
- NAPLOUIT NA STAV. VEDENÍ VODOVODU
- VODOMĚRNÁ SESTAVA VE VODOMĚRNÉ ŠACHTĚ
- PŘÍPOJKA DOMOVNÍ SPÁŠKOVÉ KANALIZACE P.V.C DN 150,
- NAPŘÍŽENÍ DO STAVAJÍCÍ KANALIZACE, délka cca 68 m
- DEŠŤOVÁ KANALIZACE
- PŘÍPOJKA PLYNU
- STAVAJÍCÍ SPÁŠKOVÁ KANALIZACE
- STAVAJÍCÍ (PODZEMNÍ VEDENÍ) TELEKOMUNIKAČNÍHO KABELU
- STAVAJÍCÍ VÝCHNÍ VEDENÍ NN
- STAVAJÍCÍ VÝCHNÍ VEDENÍ
- STL PLYNOVOD - STAVAJÍCÍ VEDENÍ

LEGENDA ZNAČEK:

- RD RODINNÝ DŮM
- HUP KOSK - HLAVNÍ UZÁVĚR PLYNU
- ČEZ RM ROZVADEČ MĚŘENÍ + KABELOVÝ PŘÍJ

LEGENDA PLOCH :

- HRANICE POZEMKU - OPLOCENÍ (ocelové sloupky, brána, branka, poplastované pleťov, výška 1500 mm)
- NOVOSTAVBA RD S GARÁŽÍ

PROJEKTANT		ZODP. PROJEKTANT	
Ladislav Martinů		Ing. Jaroslav Jedlička	
KRAJ: Pardubický		M.Ú: Polička	
INVESTOR: Vítězslav Mach, Paseky 1002, 572 01 Polička			
RODINNÝ DOMEK			
na parcele č. 5364, POMEZÍ			
KOORDINAČNÍ SITUACNÍ VÝKRES			
1 : 500		Cb	

	
Ladislav Martinů, tel.: 602 211 797	
FORMÁT:	A4
DATUM:	IX/2016
STUPEŇ:	
Č. ZAKÁZKY:	041/16/J



Ladislav Martinů, tel.: 602 211 787

FORMÁT: 2x44

DATUM: IX/2016

STUPEŇ: Č. ZAKÁZKY: 041/16/J