


MAPA PASPORTU DOPRAVNÍHO ZNAČENÍ OBEC ŠIROKÝ DŮL



A

**SCHÉMATICKÁ
MAPA**

1

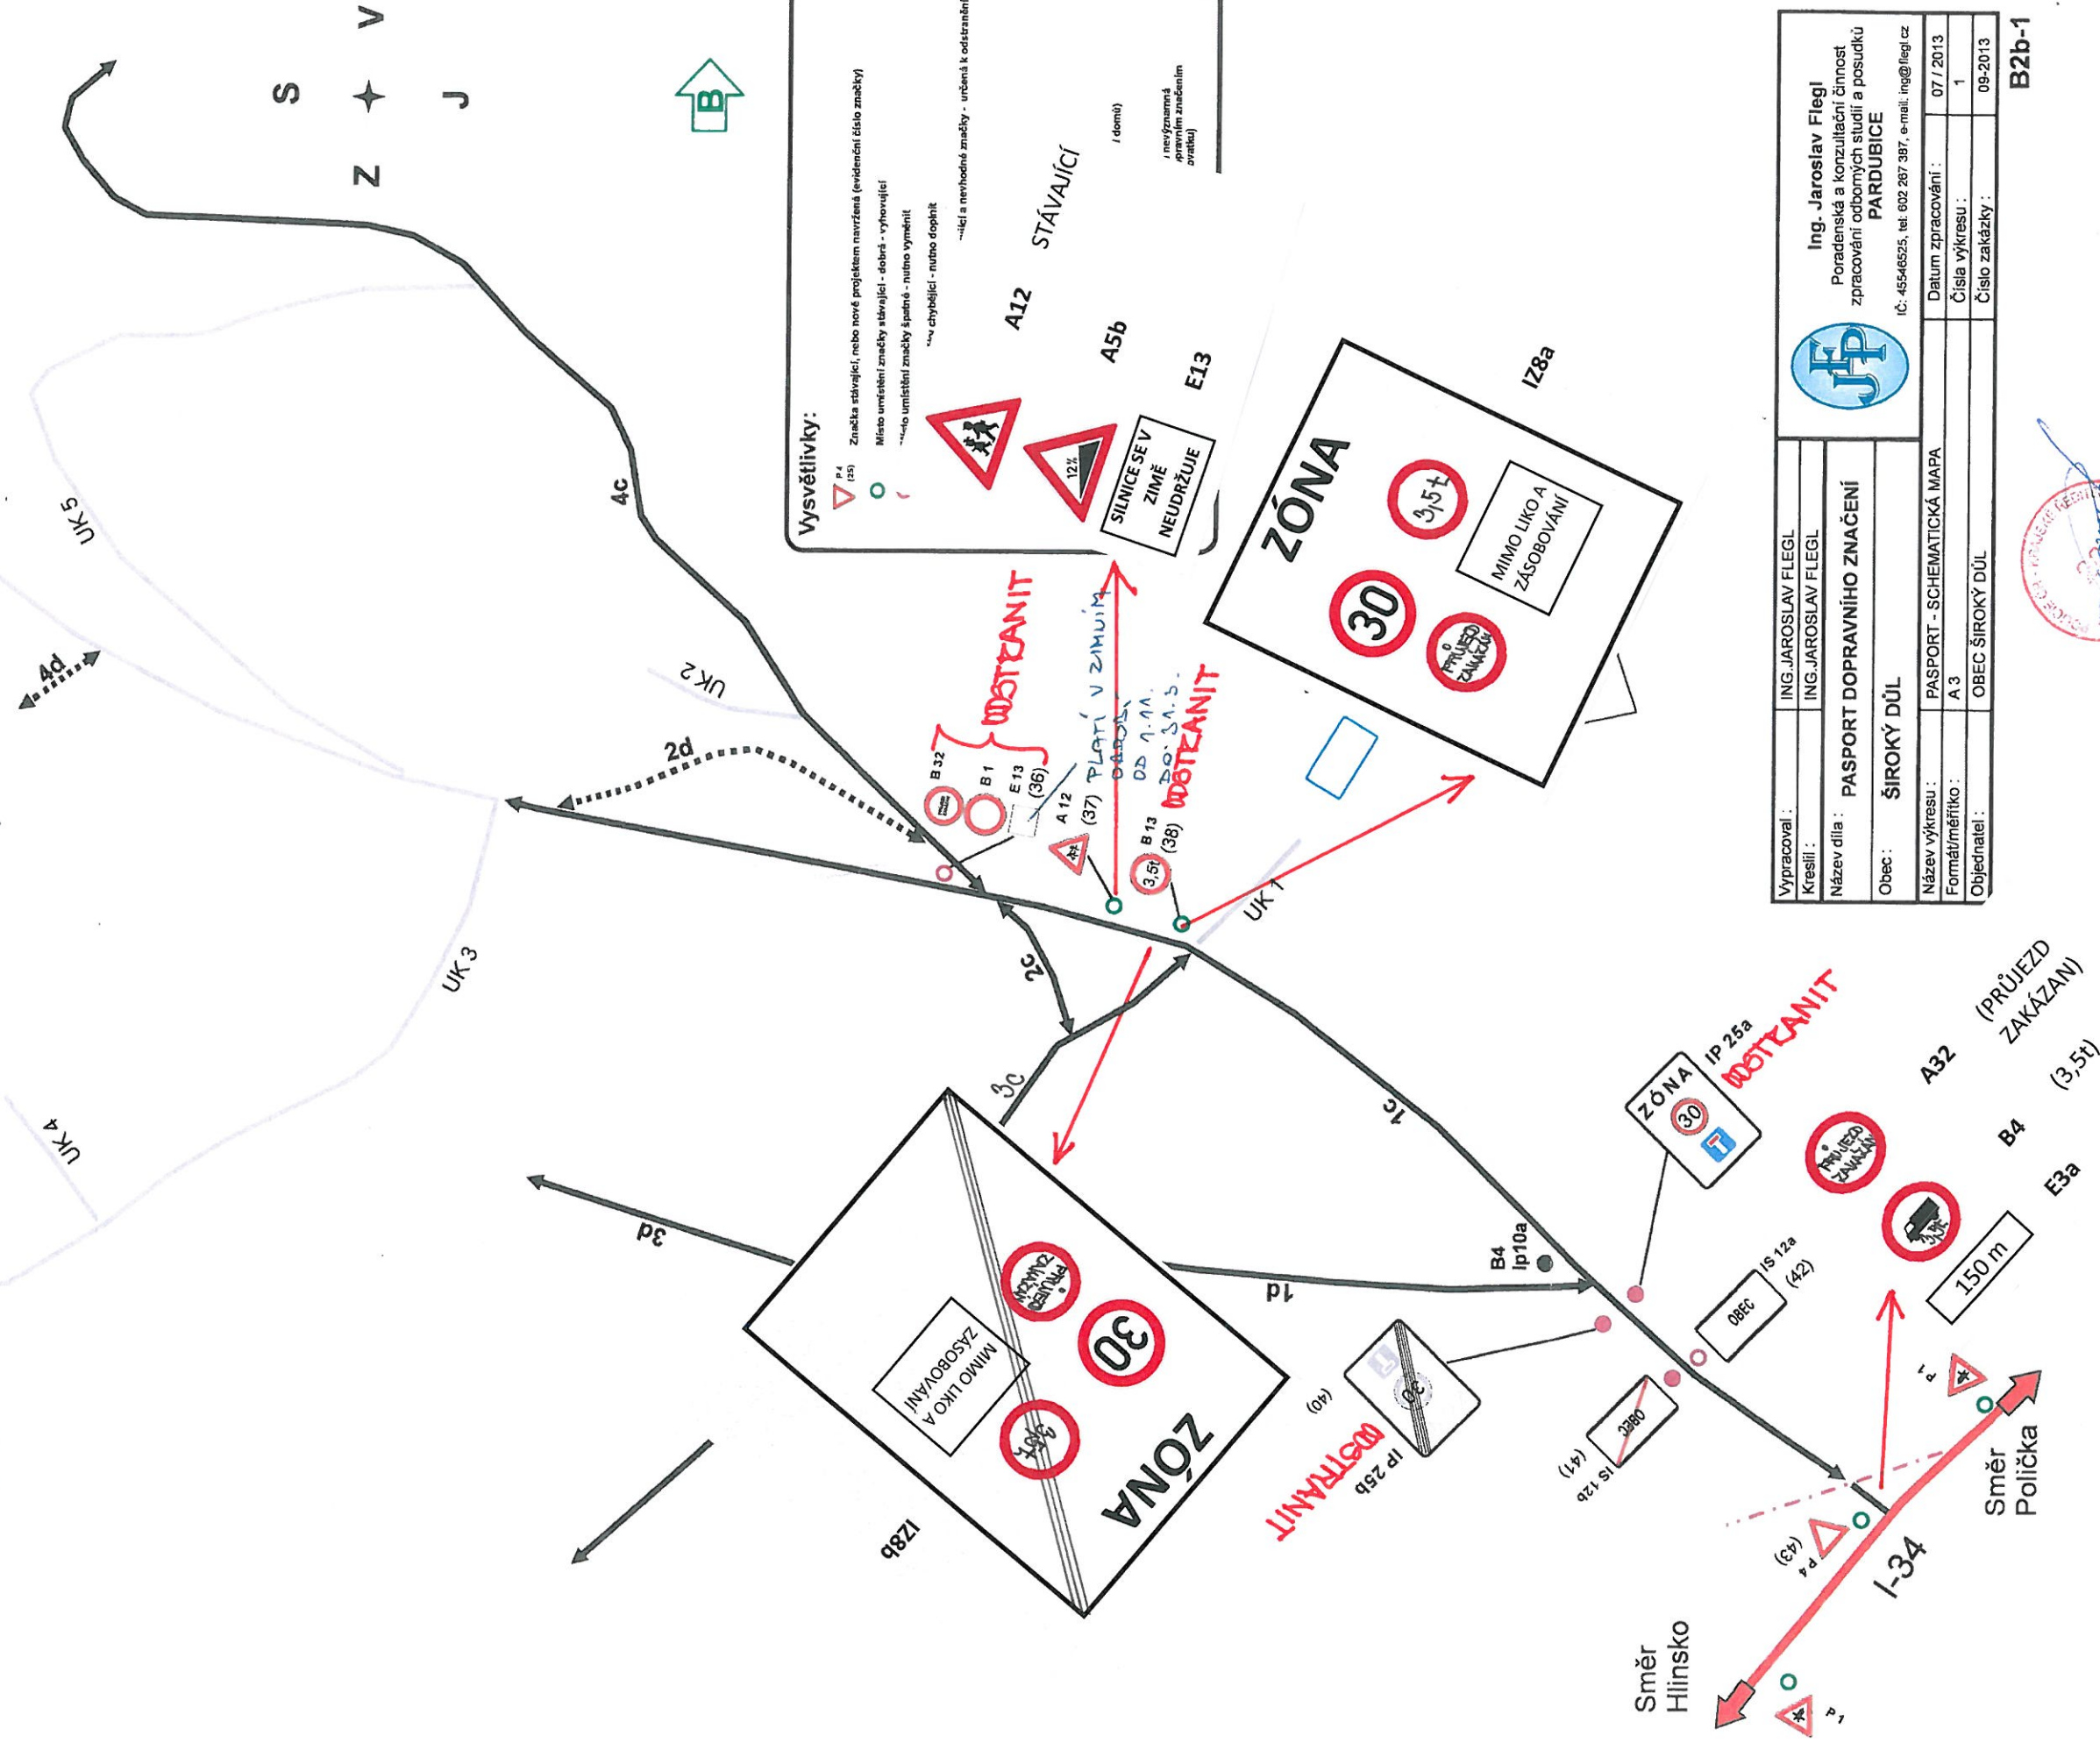


Vypracoval:	ING. JAROSLAV FLEGL
Kreslil:	ING. JAROSLAV FLEGL
Název díla:	PASPORT DOPRAVNÍHO ZNAČENÍ
Obec:	ŠIROKÝ DŮL
Název výkresu:	PASPORT - SCHEMATICKÁ MAPA
Formát/měřítko:	A3
Objednatel:	OBEC ŠIROKÝ DŮL
Datum zpracování:	07 / 2013
Číslo výkresu:	1
Číslo zakázky:	09-2013

B2b-1



Ing. Jaroslav Flegl

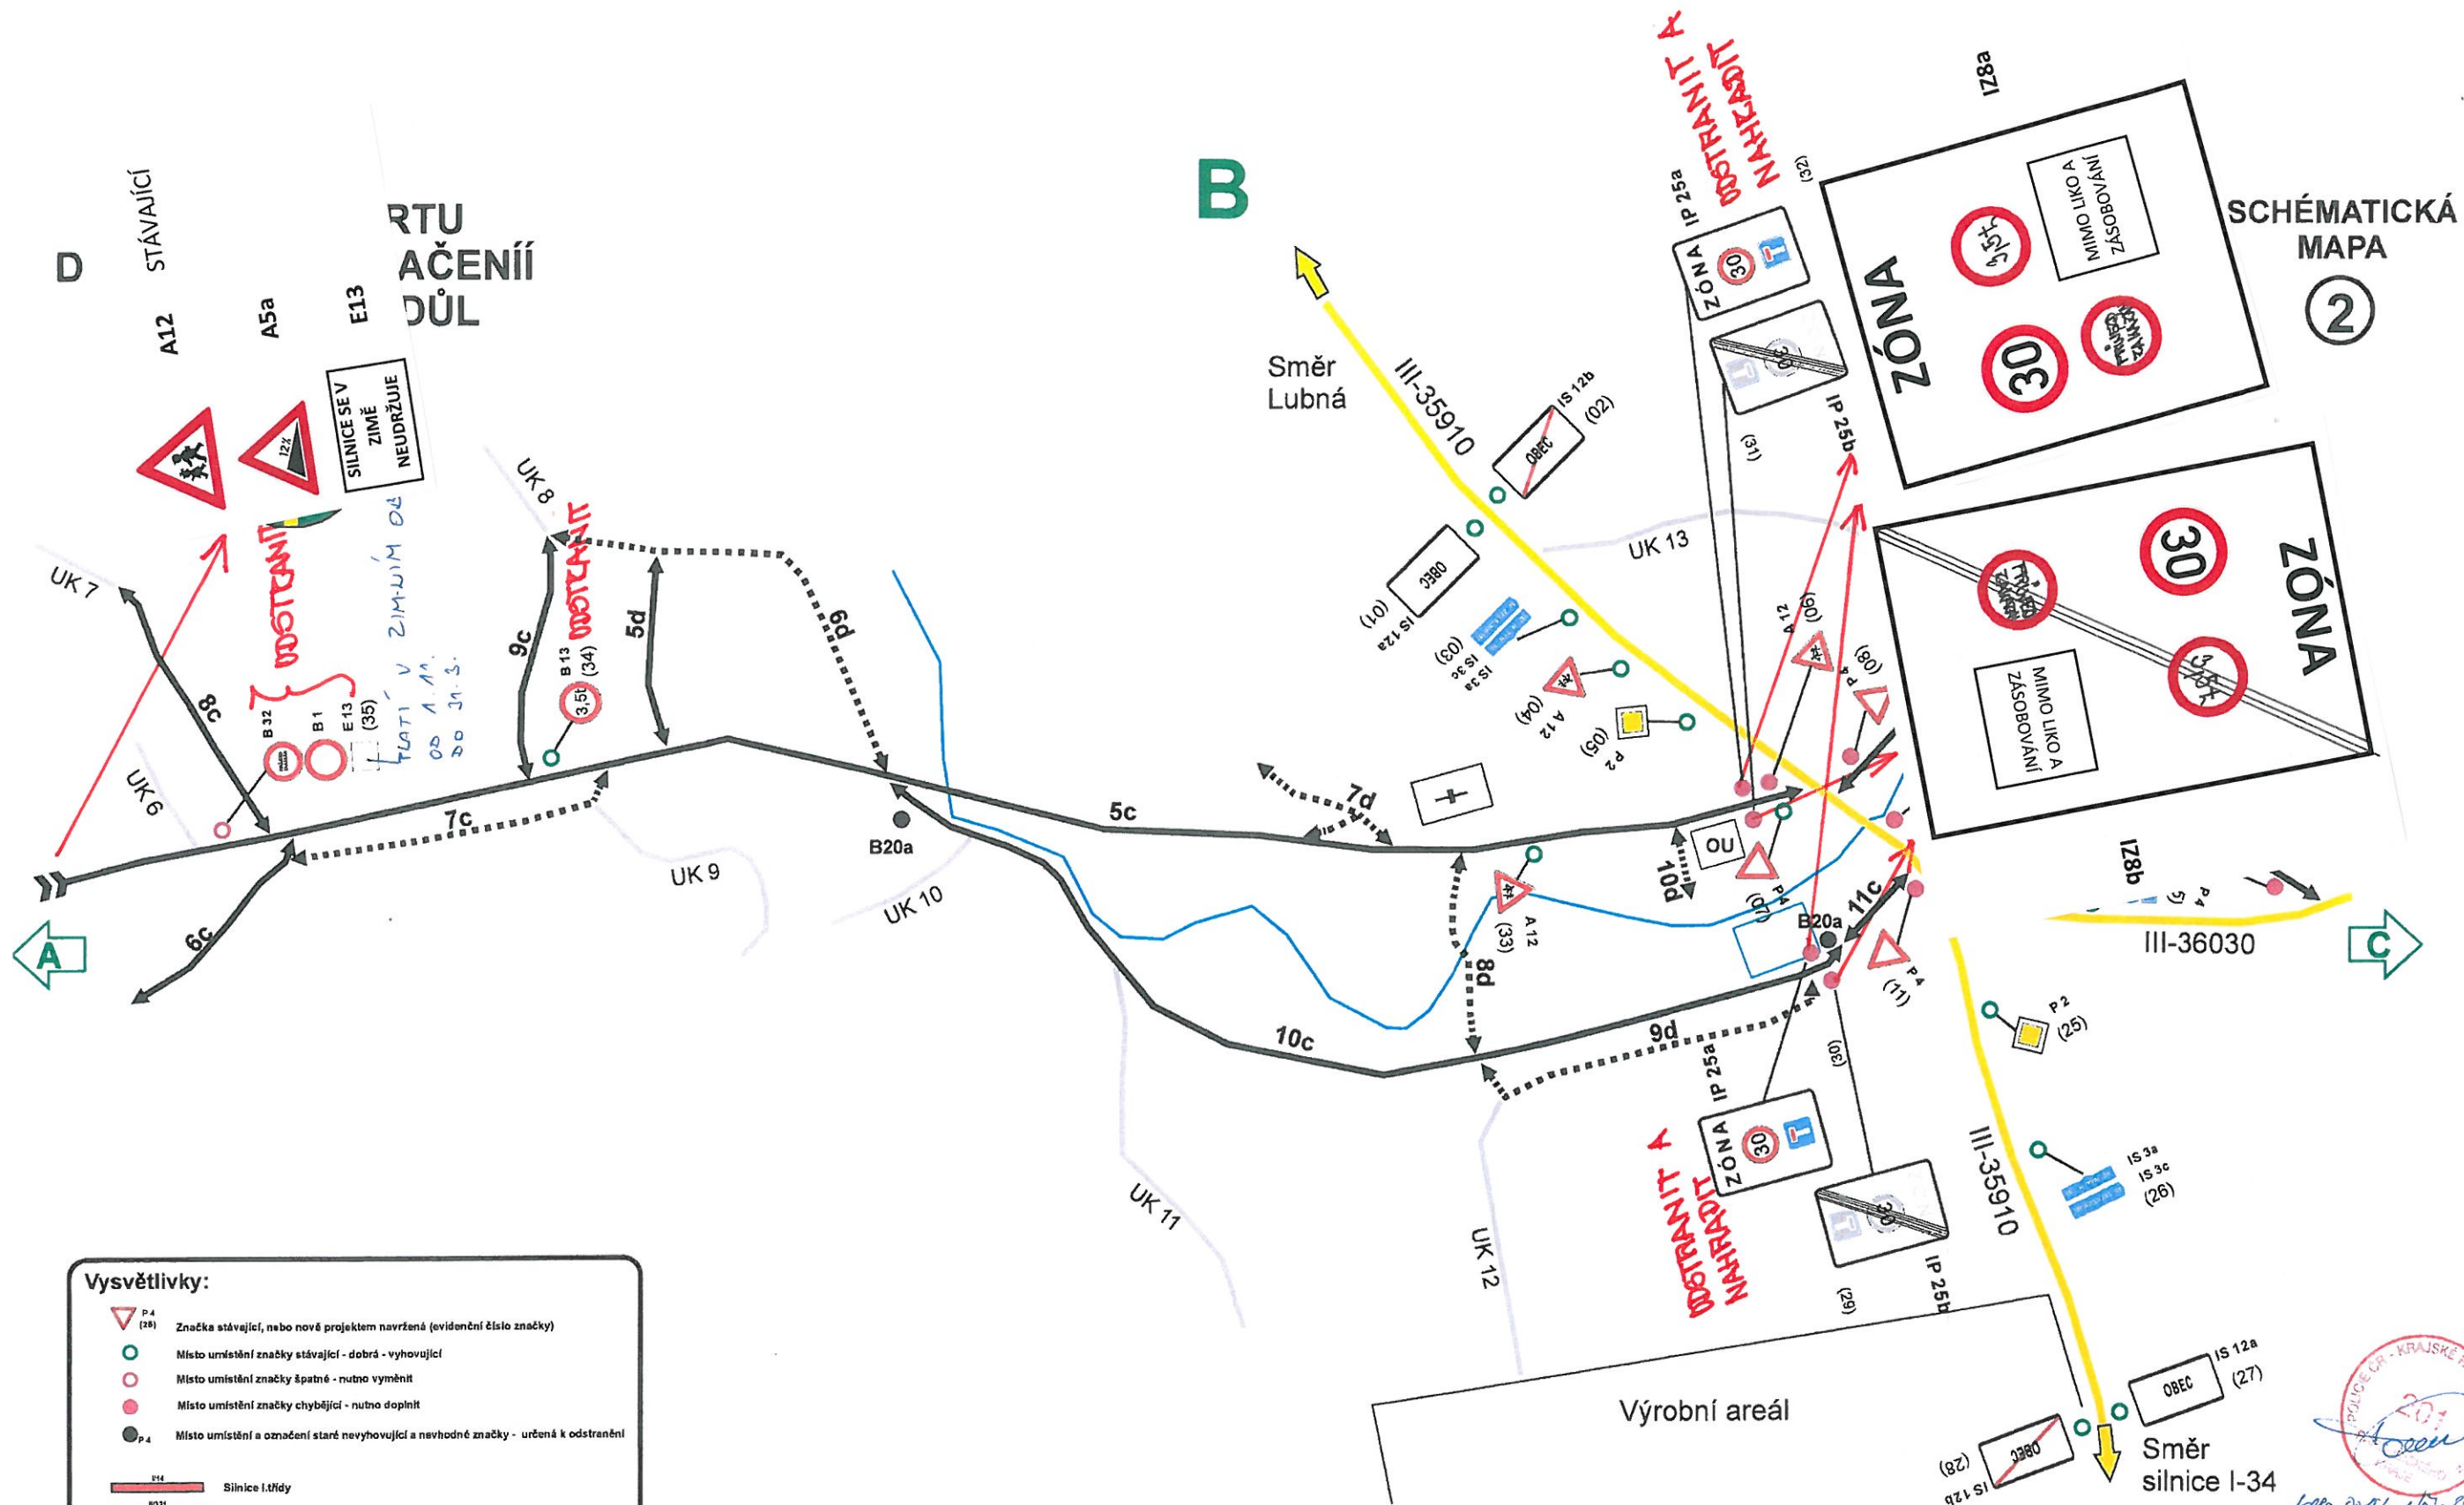

0 10 20 40 60 80 100 m

Vypracoval :	ING.JAROSLAV FLEGL	 Ing. Jaroslav Flegl Poradenská a konzultační činnost zpracování odborných studií a posudků PARDUBICE IČ: 45546525, tel: 602 267 387, e-mail: ing@flegl.cz		
Kreslil :	ING.JAROSLAV FLEGL			
Název díla :	PASPORT DOPRAVNÍHO ZNAČENÍ			
Obec :	ŠÍROKÝ DŮL			
Název výkresu :	PASPORT - SCHEMATICKÁ MAPA		Datum zpracování :	07 / 2013
Formát/měřítko :	A3		Číslo výkresu :	2
Objednatel :	OBEC ŠÍROKÝ DŮL		Číslo zakázky :	09-2013

B2b-2