SITUACE 1

OD 8.8.2018 DO 30.9.2018

Rekonstrukce silnice II/360 Polička - průtah

Frézování + sanace

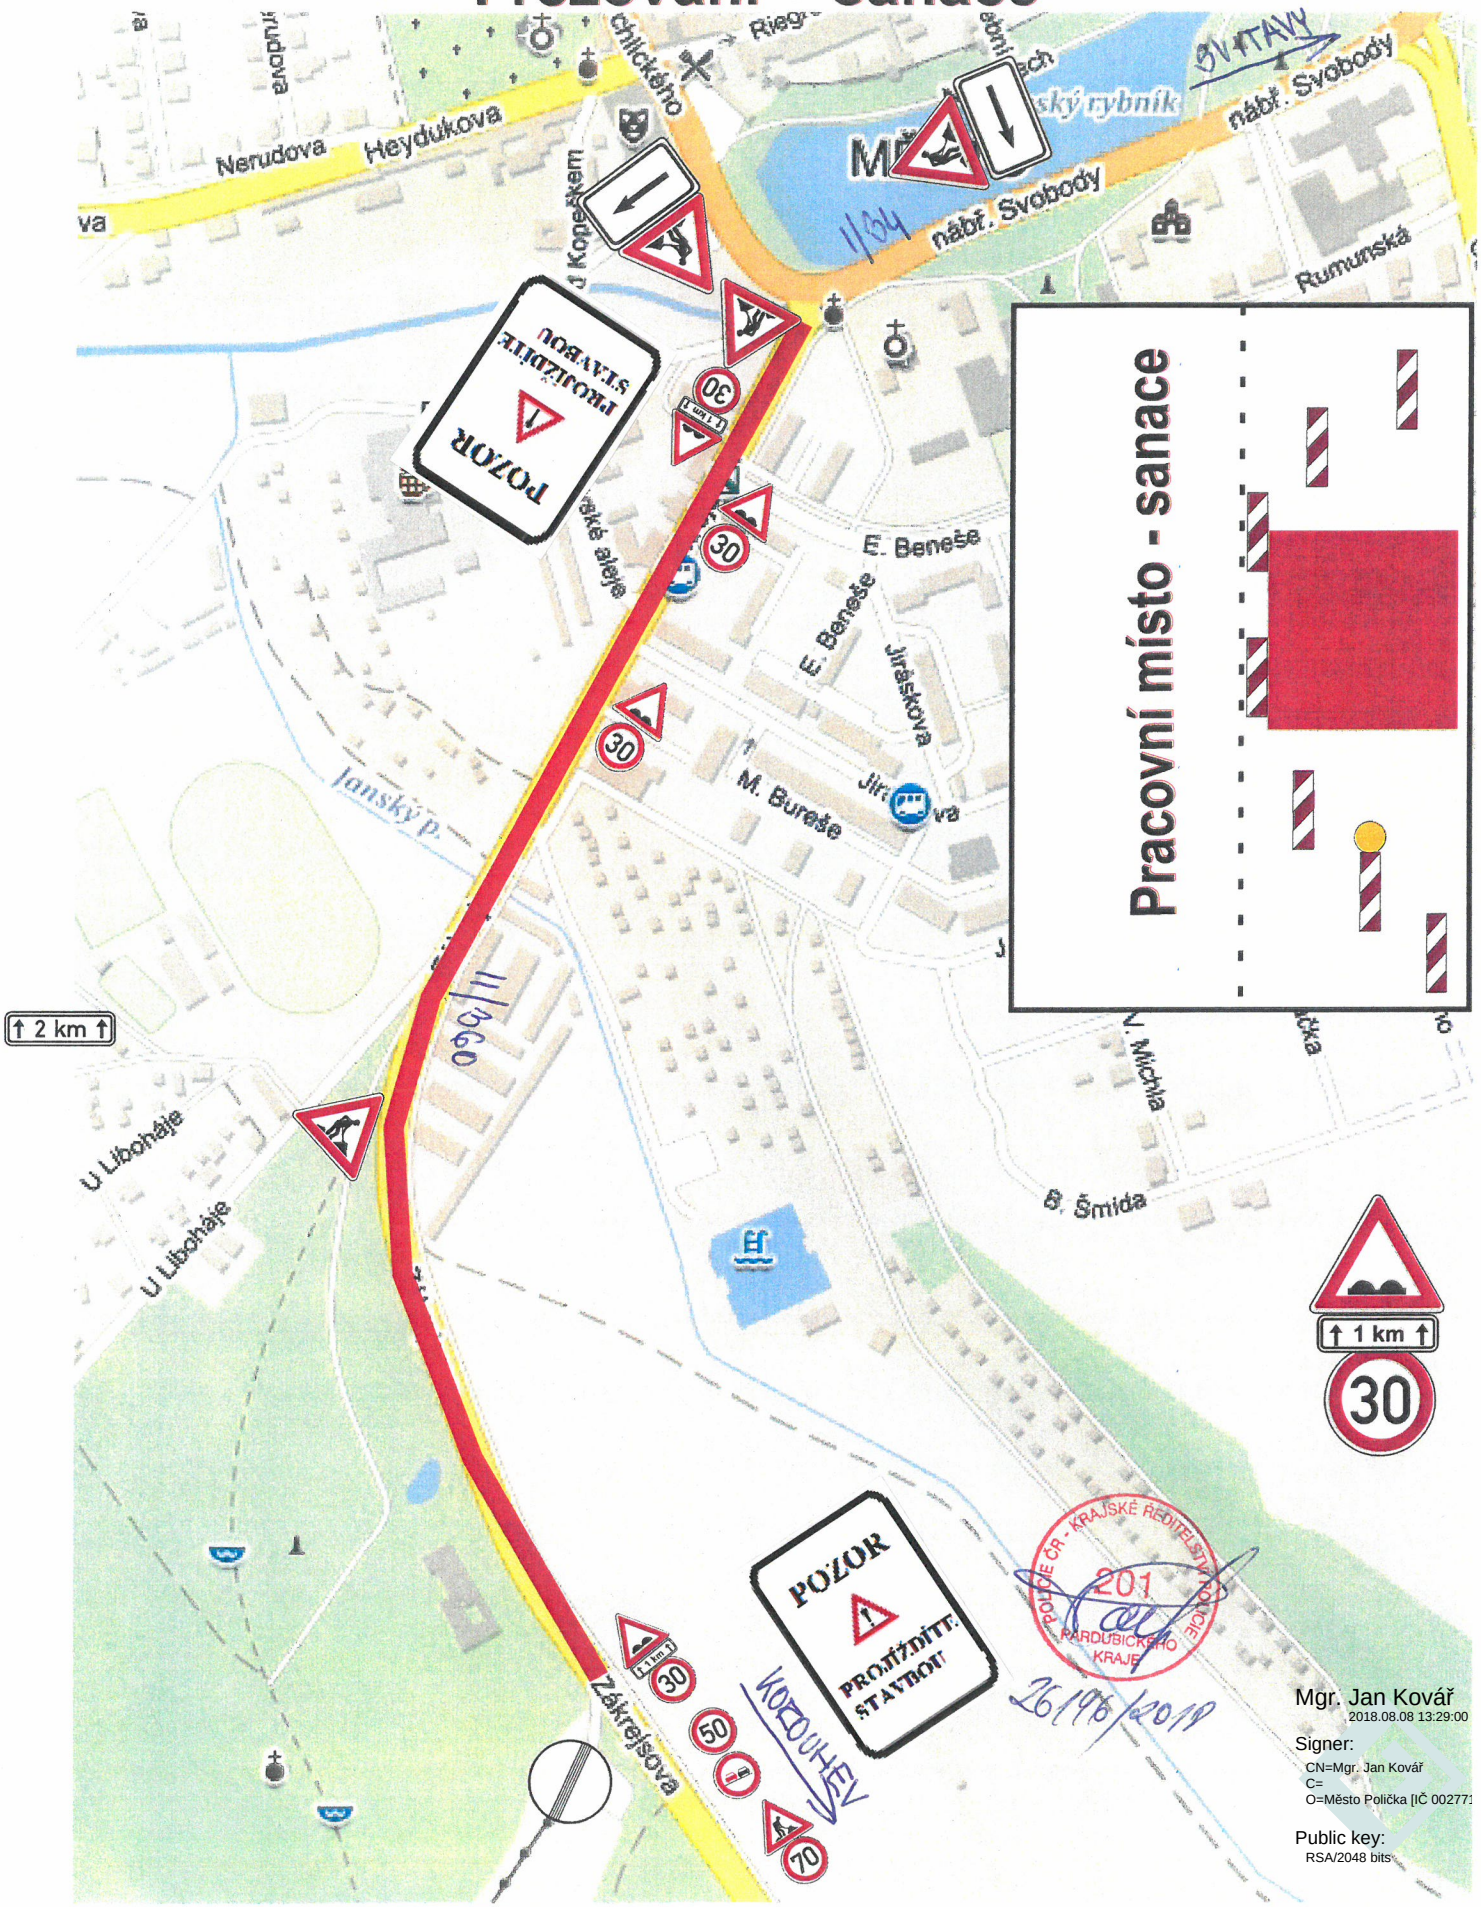

POLICIE ČR - KRAJSKÉ ŘEDITELSTVÍ POLICIE PARDUBICKÉHO KRAJE 201

26/196/2019

Mgr. Jan Kovář
2018.08.08 13:29:00

Signer:
CN=Mgr. Jan Kovář
C=
O=Město Polička [IČ 00277

Public key:
RSA/2048 bits