


Příloha č. 1

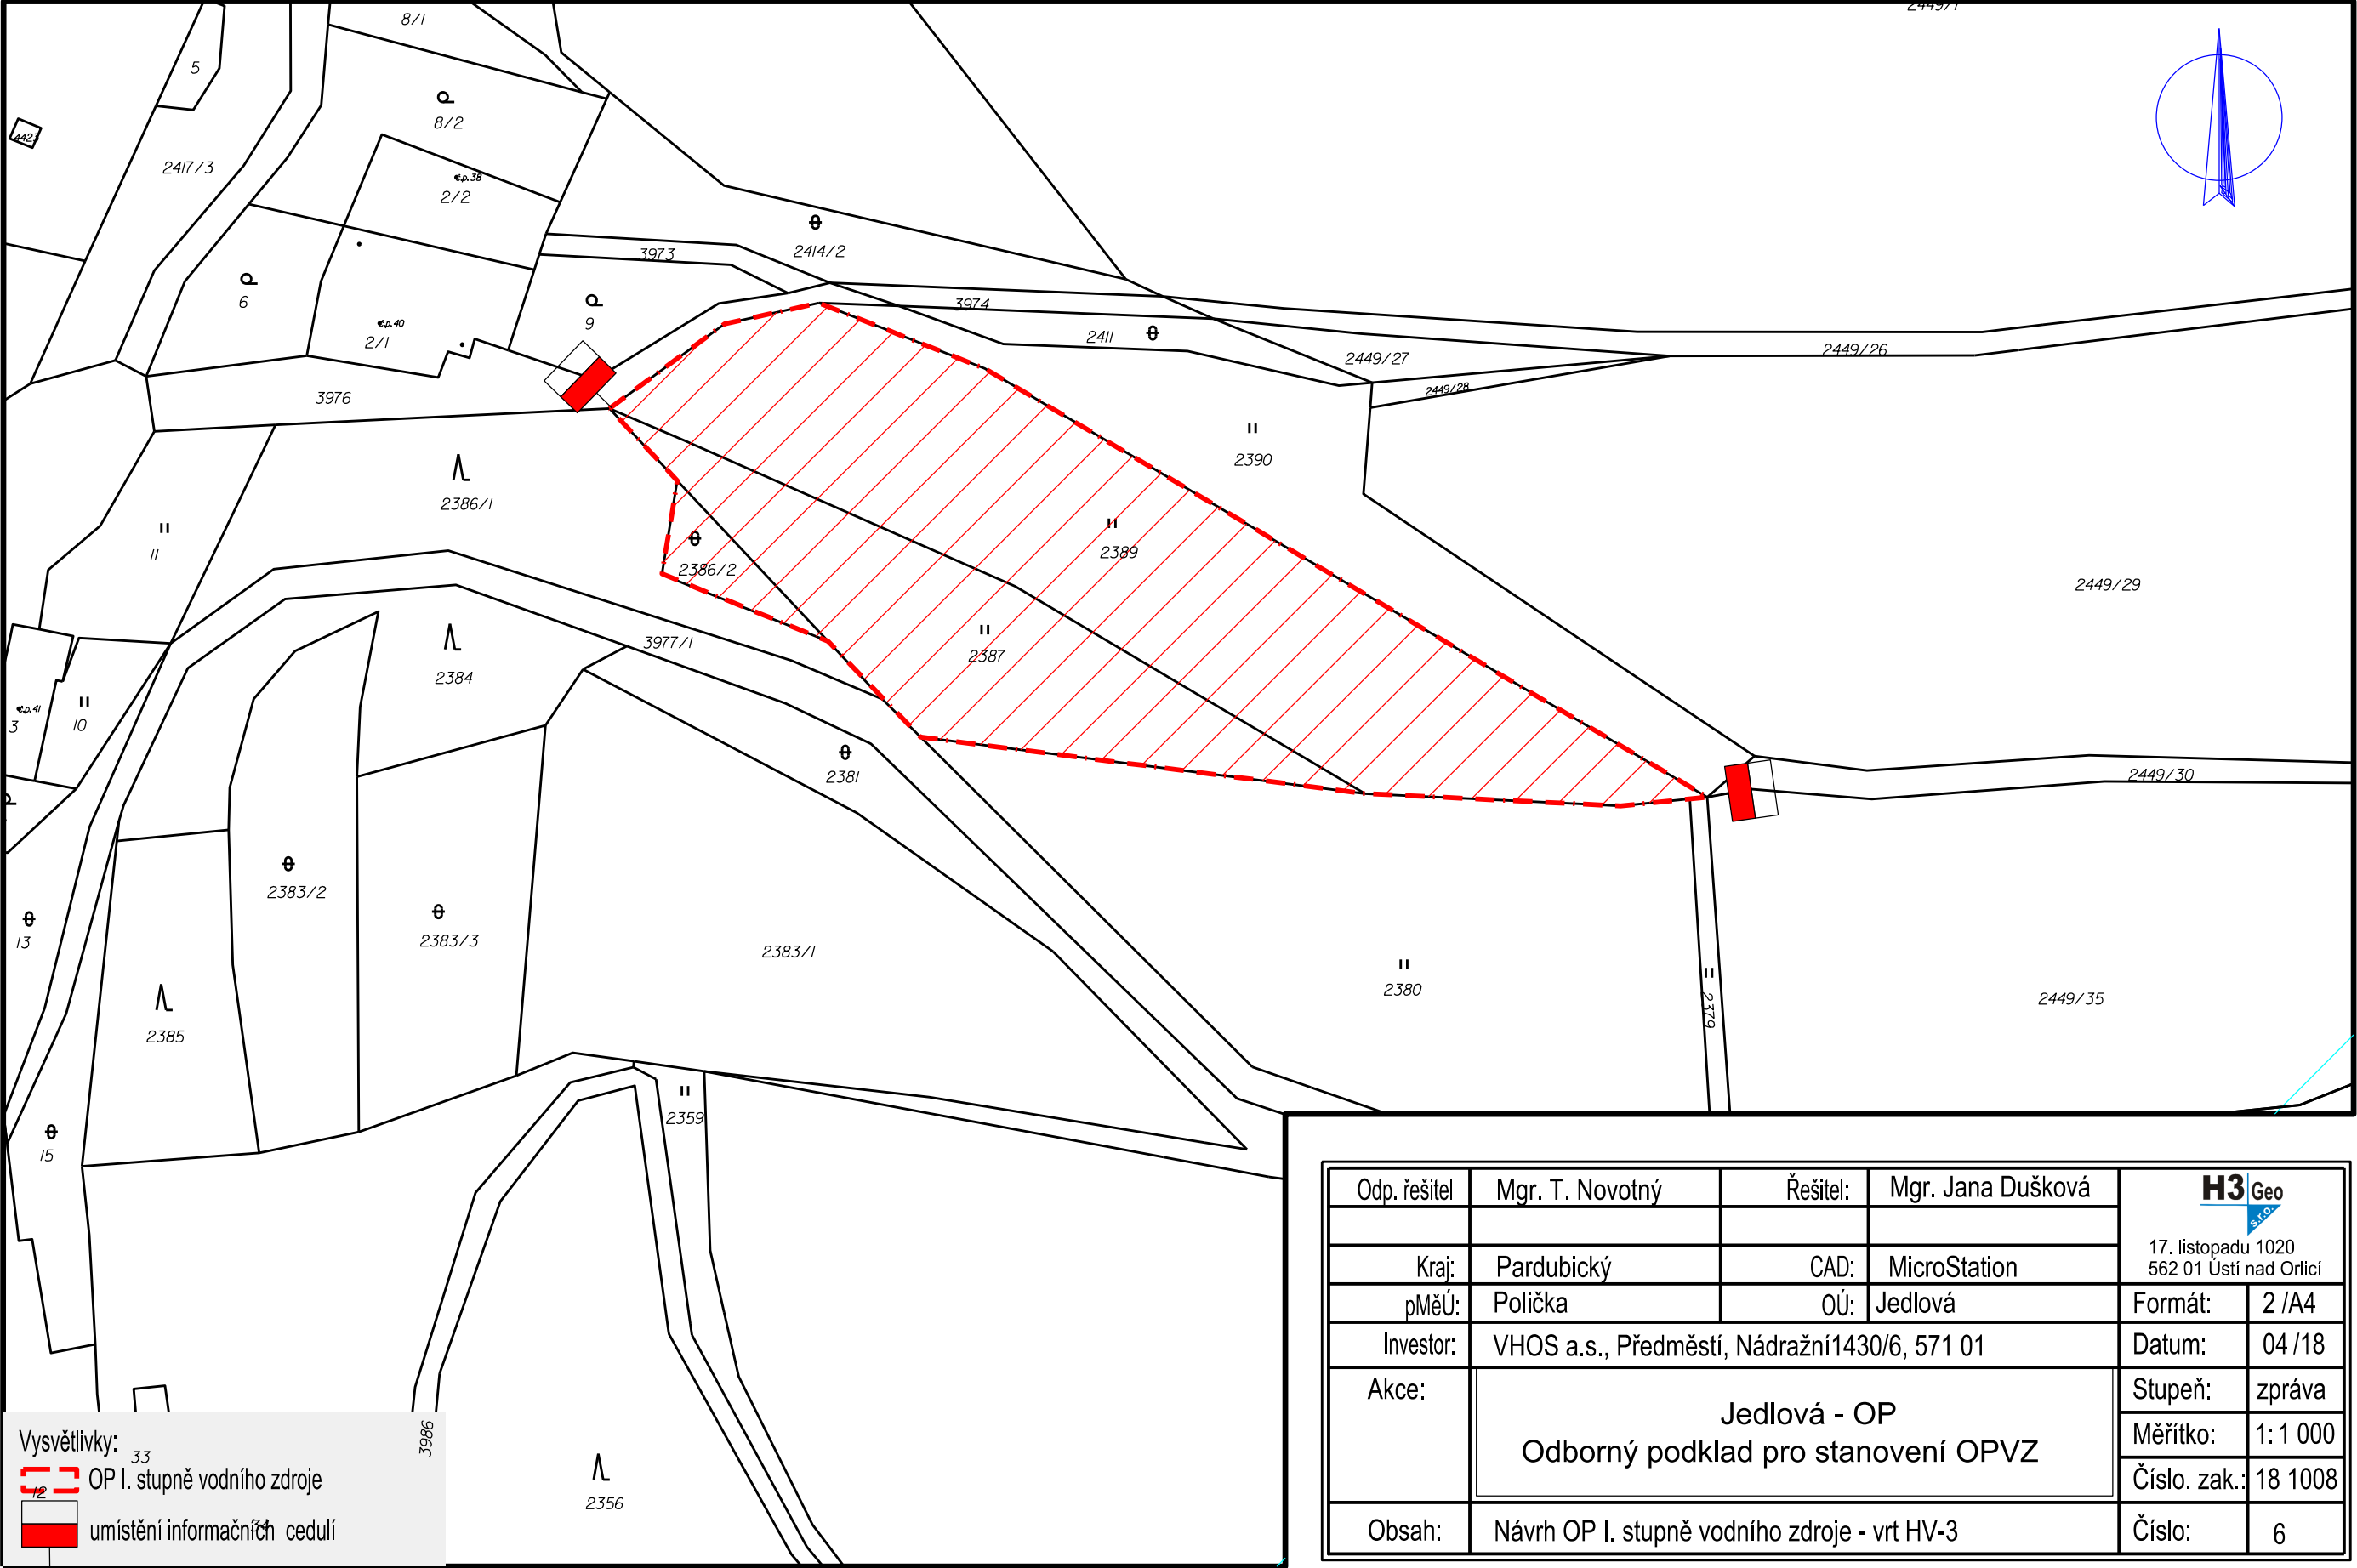

Vysvětlivky: 33
OP I. stupně vodního zdroje
umístění informačních cedulí

Odp. řešitel	Mgr. T. Novotný	Řešitel:	Mgr. Jana Dušková	H3 Geo s.r.o. 17. listopadu 1020 562 01 Ústí nad Orlicí	
Kraj:	Pardubický	CAD:	MicroStation		
pMěÚ:	Polička	OÚ:	Jedlová	Formát:	2 /A4
Investor:	VHOS a.s., Předměstí, Nádražní1430/6, 571 01			Datum:	04 /18
Akce:	Jedlová - OP Odborný podklad pro stanovení OPVZ			Stupeň:	zpráva
				Měřítko:	1: 1 000
				Číslo. zak.:	18 1008
Obsah:	Návrh OP I. stupně vodního zdroje - vrt HV-3			Číslo:	6