


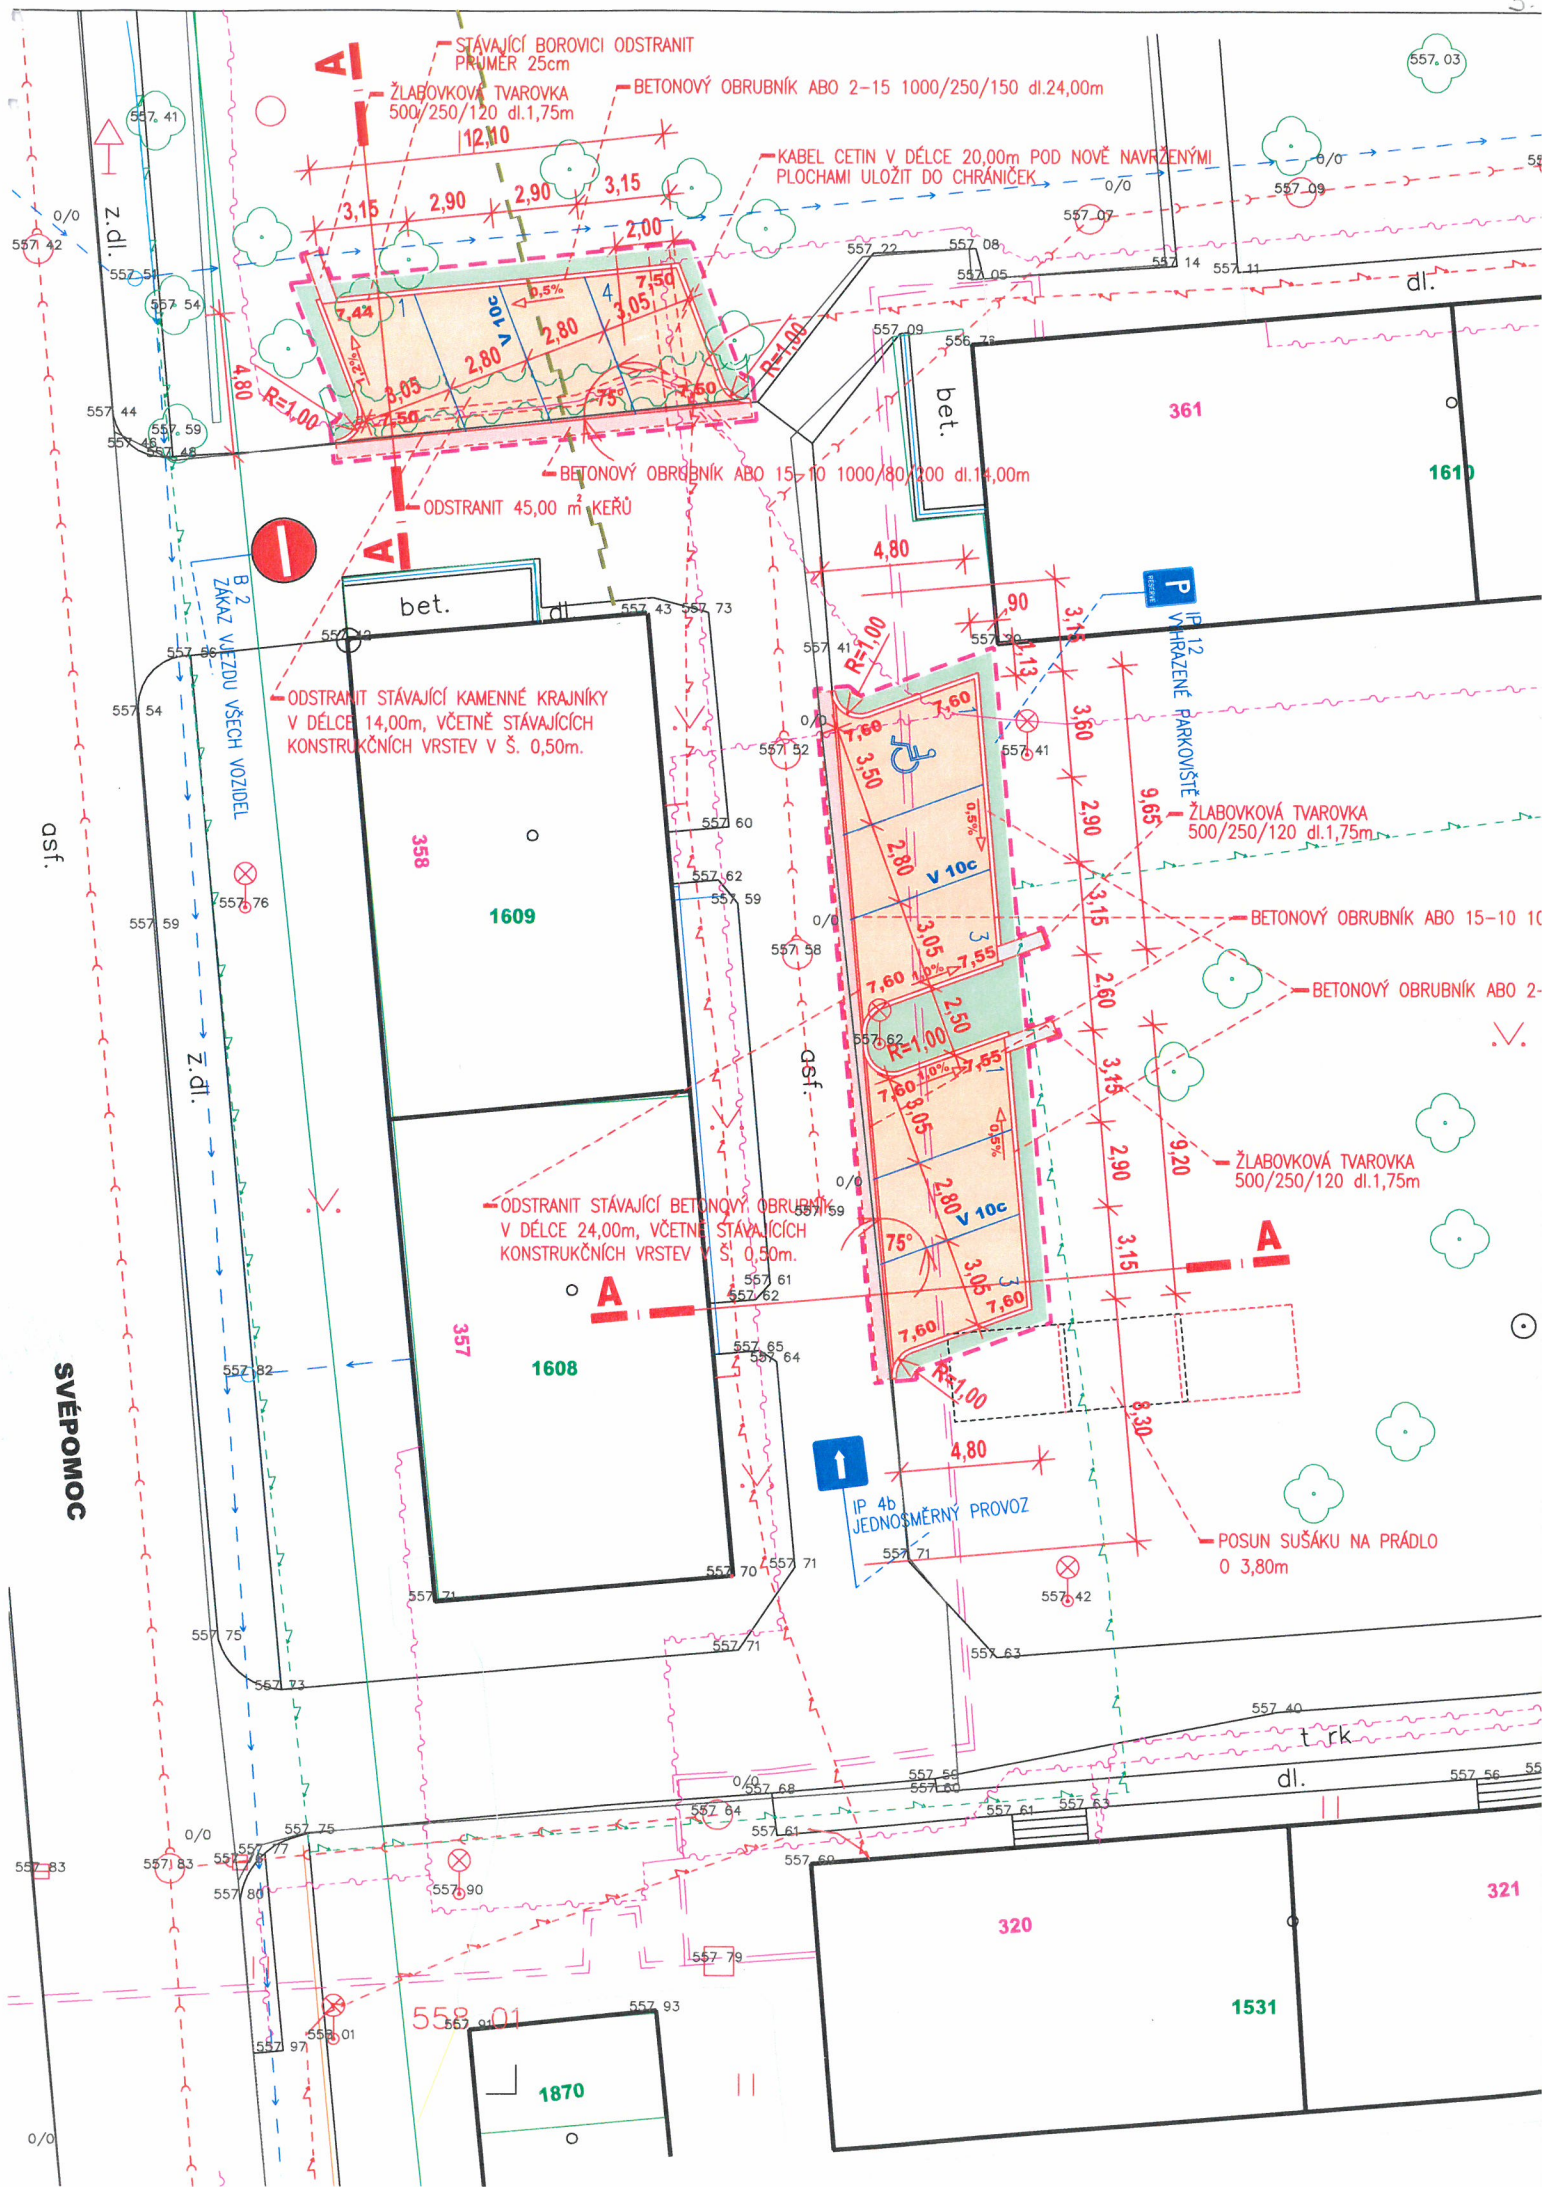

A

STÁVAJÍCÍ BOROVICI ODSTRANIT
PRŮMĚR 25cm

ŽLABOVKOVÁ TVAROVKA
500/250/120 dl.1,75m

BETONOVÝ OBRUBNÍK ABO 2-15 1000/250/150 dl.24,00m

KABEL CETIN V DÉLCE 20,00m POD NOVĚ NAVRŽENÝMI
PLOCHAMI ULOŽIT DO CHRÁNIČEK

BETONOVÝ OBRUBNÍK ABO 15-10 1000/80/120 dl.14,00m

ODSTRANIT 45,00 m² KERŮ

ODSTRANIT STÁVAJÍCÍ KAMENNÉ KRAJNÍKY
V DÉLCE 14,00m, VČETNĚ STÁVAJÍCÍCH
KONSTRUKČNÍCH VRSTEV V Š. 0,50m.

ODSTRANIT STÁVAJÍCÍ BETONOVÝ OBRUBNÍK
V DÉLCE 24,00m, VČETNĚ STÁVAJÍCÍCH
KONSTRUKČNÍCH VRSTEV V Š. 0,50m.

ŽLABOVKOVÁ TVAROVKA
500/250/120 dl.1,75m

BETONOVÝ OBRUBNÍK ABO 15-10 1000/80/120 dl.14,00m

BETONOVÝ OBRUBNÍK ABO 2-15 1000/250/150 dl.24,00m

ŽLABOVKOVÁ TVAROVKA
500/250/120 dl.1,75m

POSUN SUŠÁKU NA PRÁDLO
O 3,80m

IP 4b
JEDNOSMĚRNÝ PROVOZ

361

1610

1609

1608

320

1531

1870

321

GSf.

SVĚPOMOC