


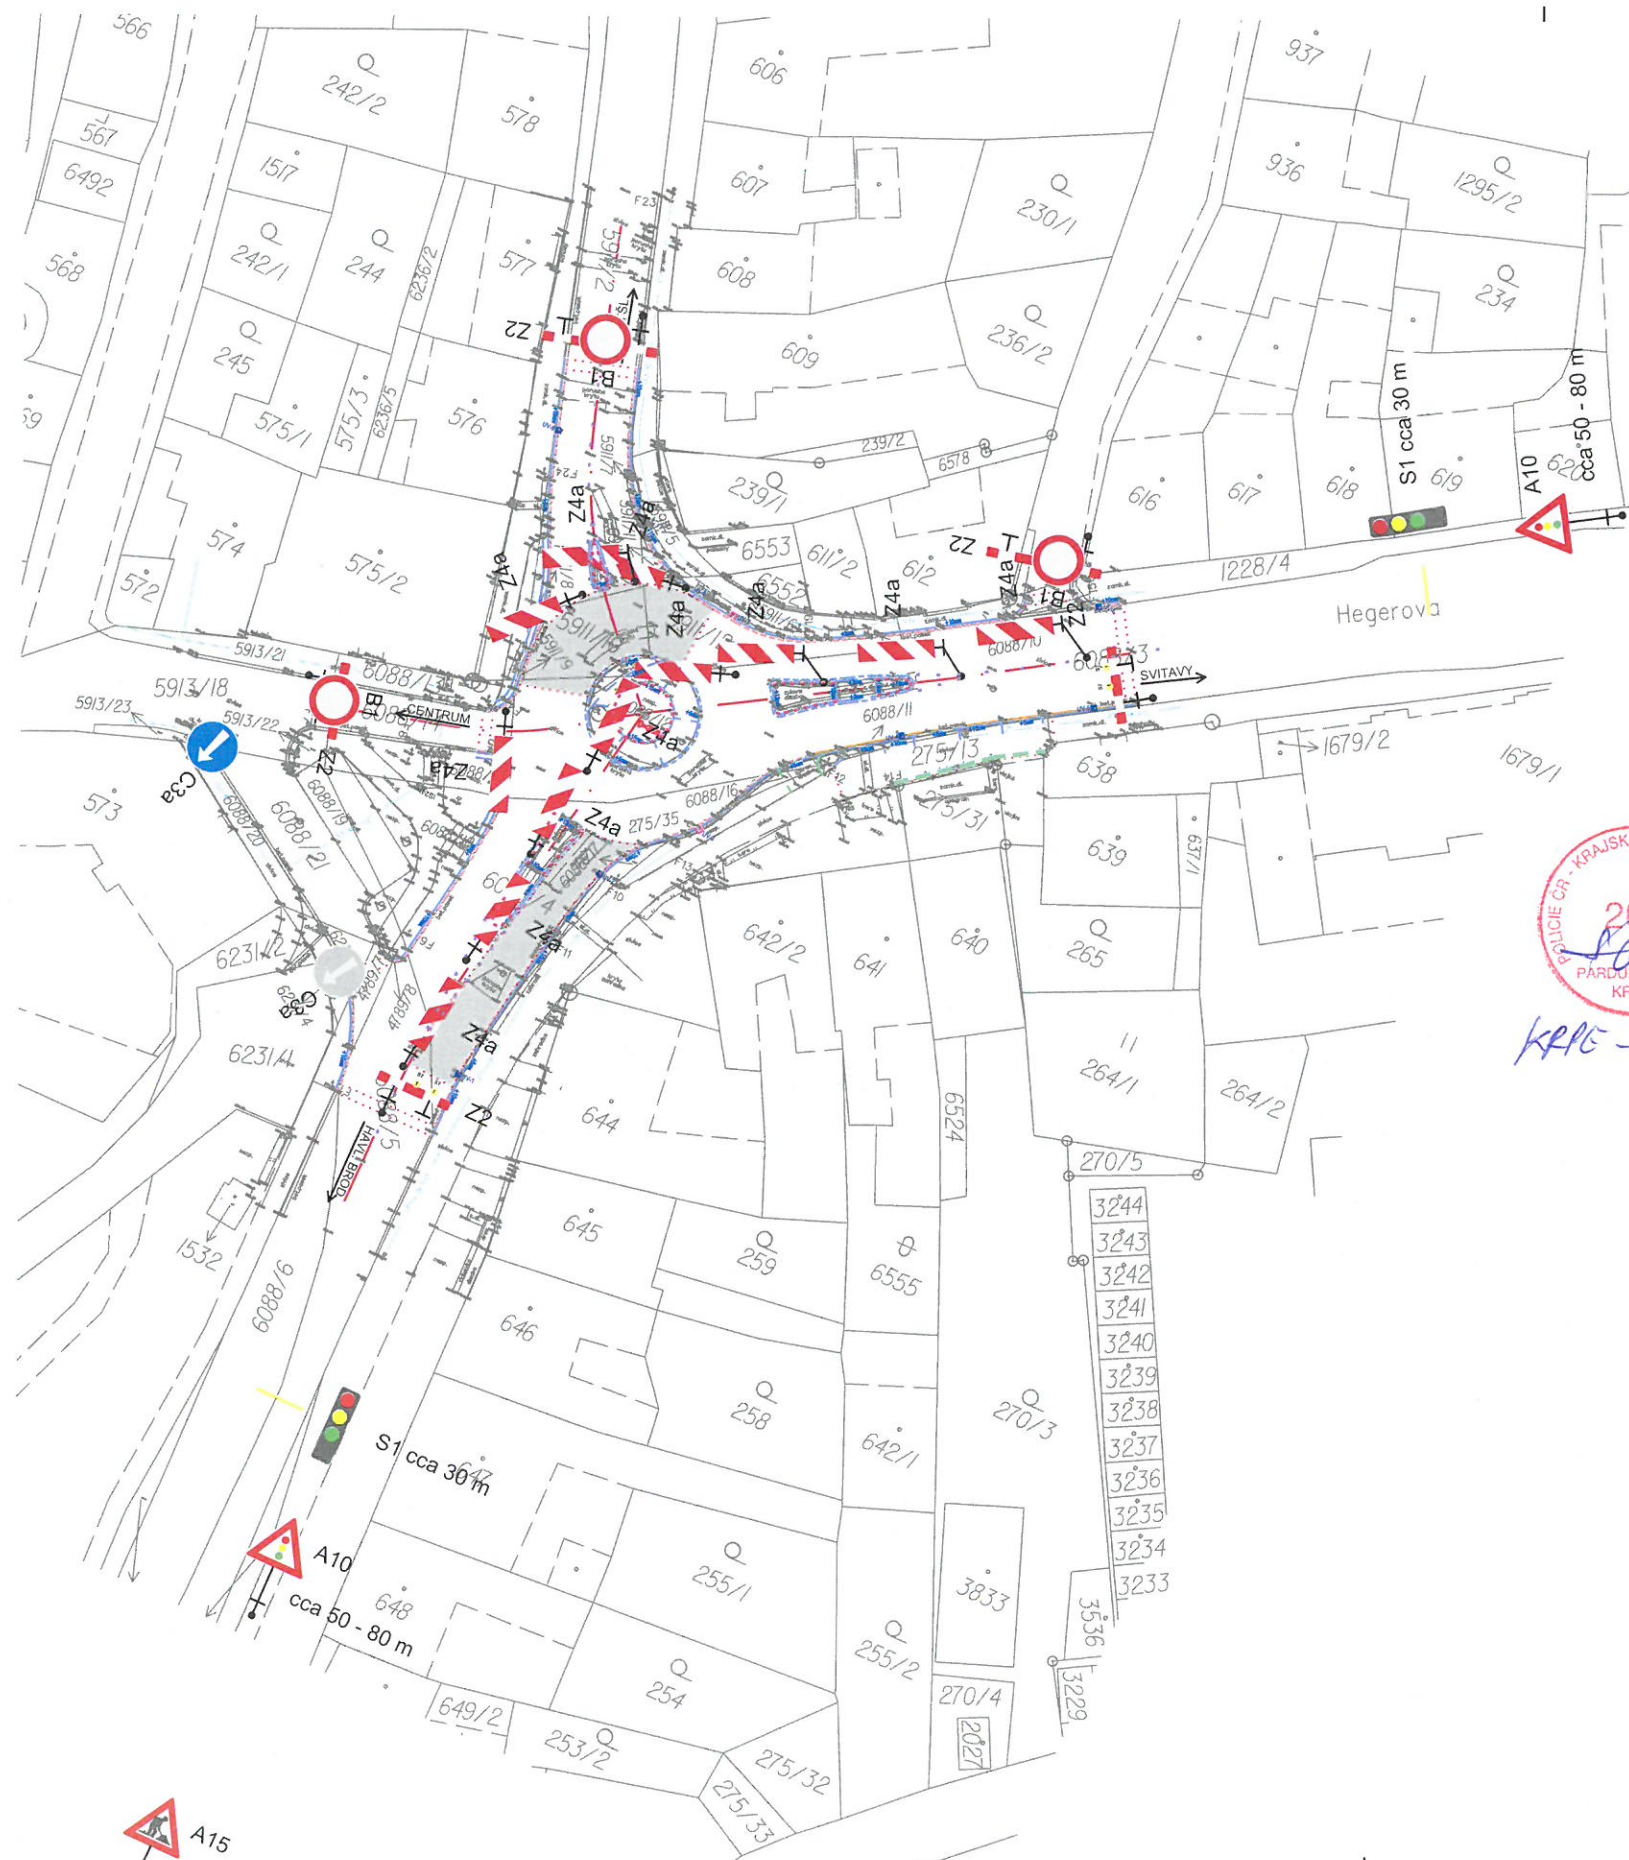

LEGENDA:

- OSA KOMUNIKACE
- KAMENNÁ OBRUBA
- BETONOVÝ VODICÍ PROUŽEK
- DVOURÁDKA KAMENNÝCH KOSTEK
- UV-1
- ULIČNÍ VPUSTĚ (výměna)
- HRANICE ÚPRAV - NOVÉ PLOCHY SE VÝŠKOVĚ NAPOJÍ NA STÁV
- KAMENNÝ KRAJNÍK



KRP-32204/2019

- Po prostorovém a výškovém vytyčení navržené stavby v terénu je nutné ověřit zda výškový návrh v PD odpovídá skutečnosti. V případě rozporu je nutno kontaktovat projektanta.
- Před započítáním stavby je nutno vytyčit vlastnické hranice parcel
- Podzemní sítě zakresleny dle podkladů správců
- Před započítáním zemních prací nutno vytyčit

Souřadný systém: JTSK
Výškový systém: B.p.v.

Zodpovědný projektant	Profese	Vypracoval	Kontroloval	Atelier malých okružních křižík Ing. Petra NOVOTNÉ Hlavní 179 530 02 Pardubice Tel: 466 531 827, 4 petr.novotny@ate	
Ing. P. Novotný, Ph.D., MBA	doprava	David Novotný	Ing. P. Novotný, Ph.D., MBA		
Umístění stavby: Polička, Pardubický kraj				Formát	2x
Investor stavby: ŘSD ČR				Číslo zakázky	44/
I/34 Polička, rekonstrukce OK s II/360				Datum	4/2
				Stupeň	DSP
				Číslo kopie	
SITUACE POV 2. ETAPA				Měřítko	1:750
				Číslo výkresu	E1