


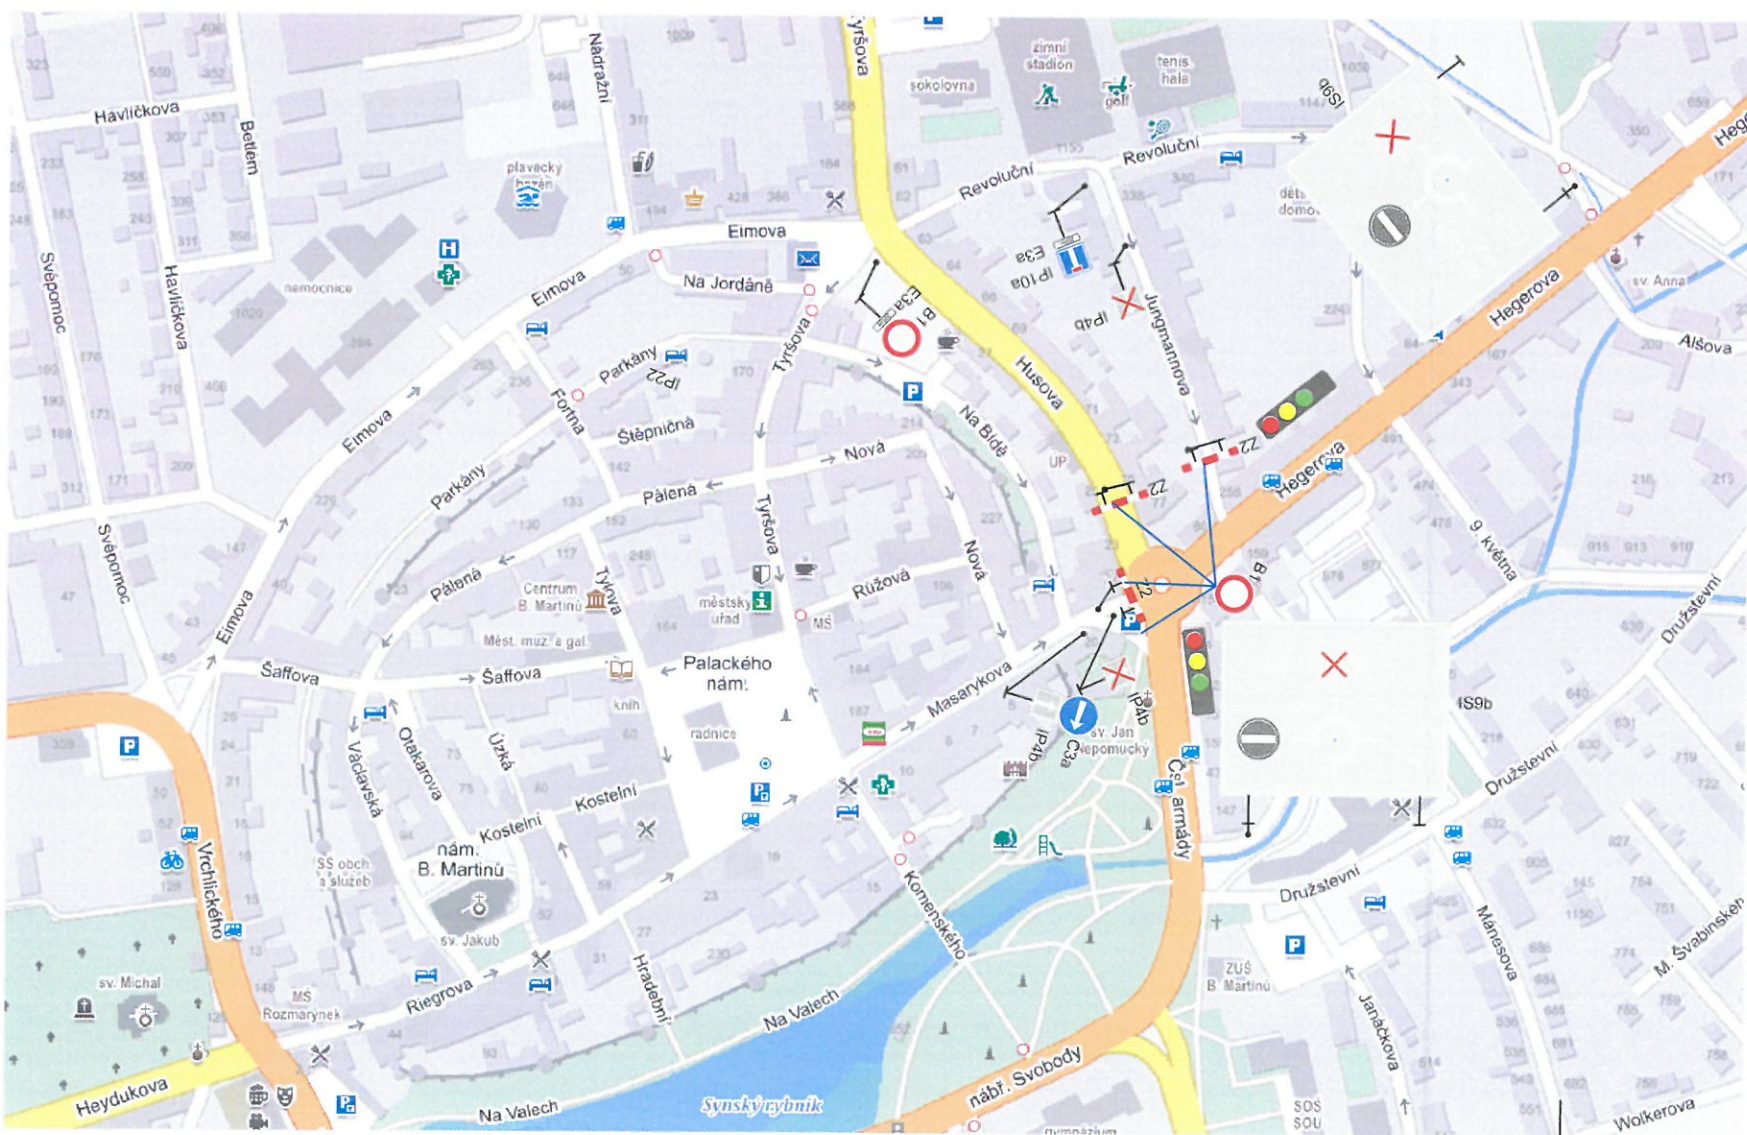

Odbočení nákladního automobilu do 10 t, ul. Na Bídě x Tyršova


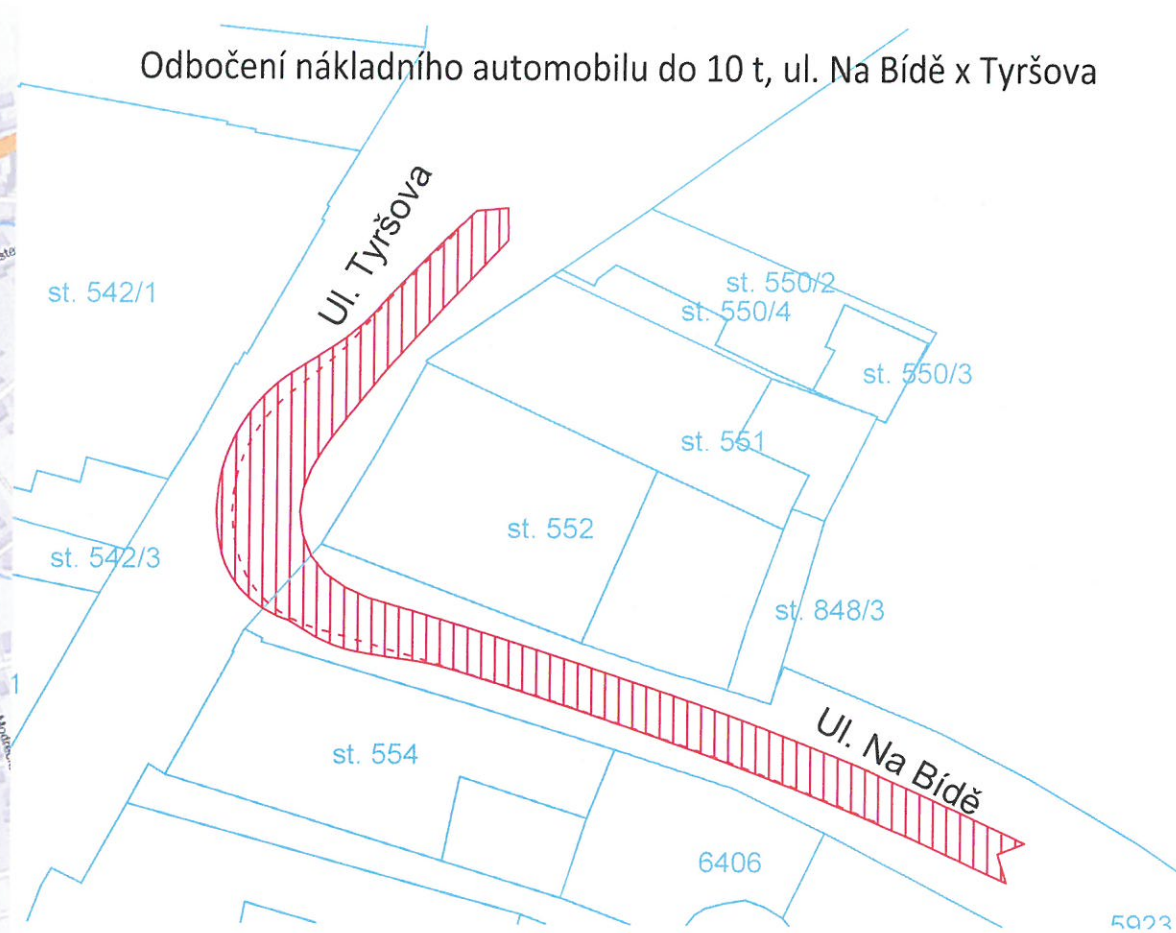


Schéma nákladního vozu

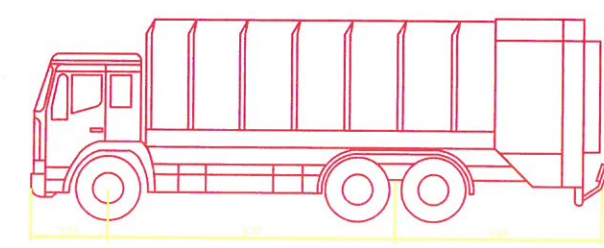

KRPG-32204/2019

Zodpovědný projektant	Profese	Vypracoval	Kontroloval
Ing. P. Novotný, Ph.D., MBA	doprava	David Novotný	Ing. P. Novotný, Ph.D., MBA
Umístění stavby: Polička, Pardubický kraj			
Investor stavby: ŘSD ČR			

I/34 Polička, rekostrukce OK s II/360

SITUACE OBJÍZDNÉ TRASY

Atelier malých okružních kříž	
Ing. Petra NOVOTNÉ	
Hlavní 179	Tel: 466 531 827, 4
530 02 Pardubice	petr.novotny@ate
Formát	2x
Číslo zakázky	44/
Datum	4/2
Stupeň	DSP
Číslo kopie	
Měřítko	Číslo výkre
-	E1