


ZODP.PROJEKTANT	KRESLIL	KONTROLOVAL
	Tomaš Pilař	Ing. Roman Michalek
INVESTOR: Obec Pomezí, Pomezí 4, 569 71, IČO:00277185	 www.asig.cz e-mail: asig@asig.cz	
AKCE: ÚPRAVA PROSTRANSTVÍ PŘED OBCENÍM ÚŘADEM V POMEZÍ	FORMÁT:	A4
podél silnice č.II/363	MĚŘÍTKO:	
II. etapa: V termínu od 1.8.2019 do 30.9.2019	DATUM:	28.5.2019
OBSAH: Situace DIO - úplná uzavírka dopravní omezení	ZÁKAZKA:	
	Č.VÝKR.:	PARÉ Č.:

 pracovní místo-úprava prostranství

Pomezí

Příloha č.2

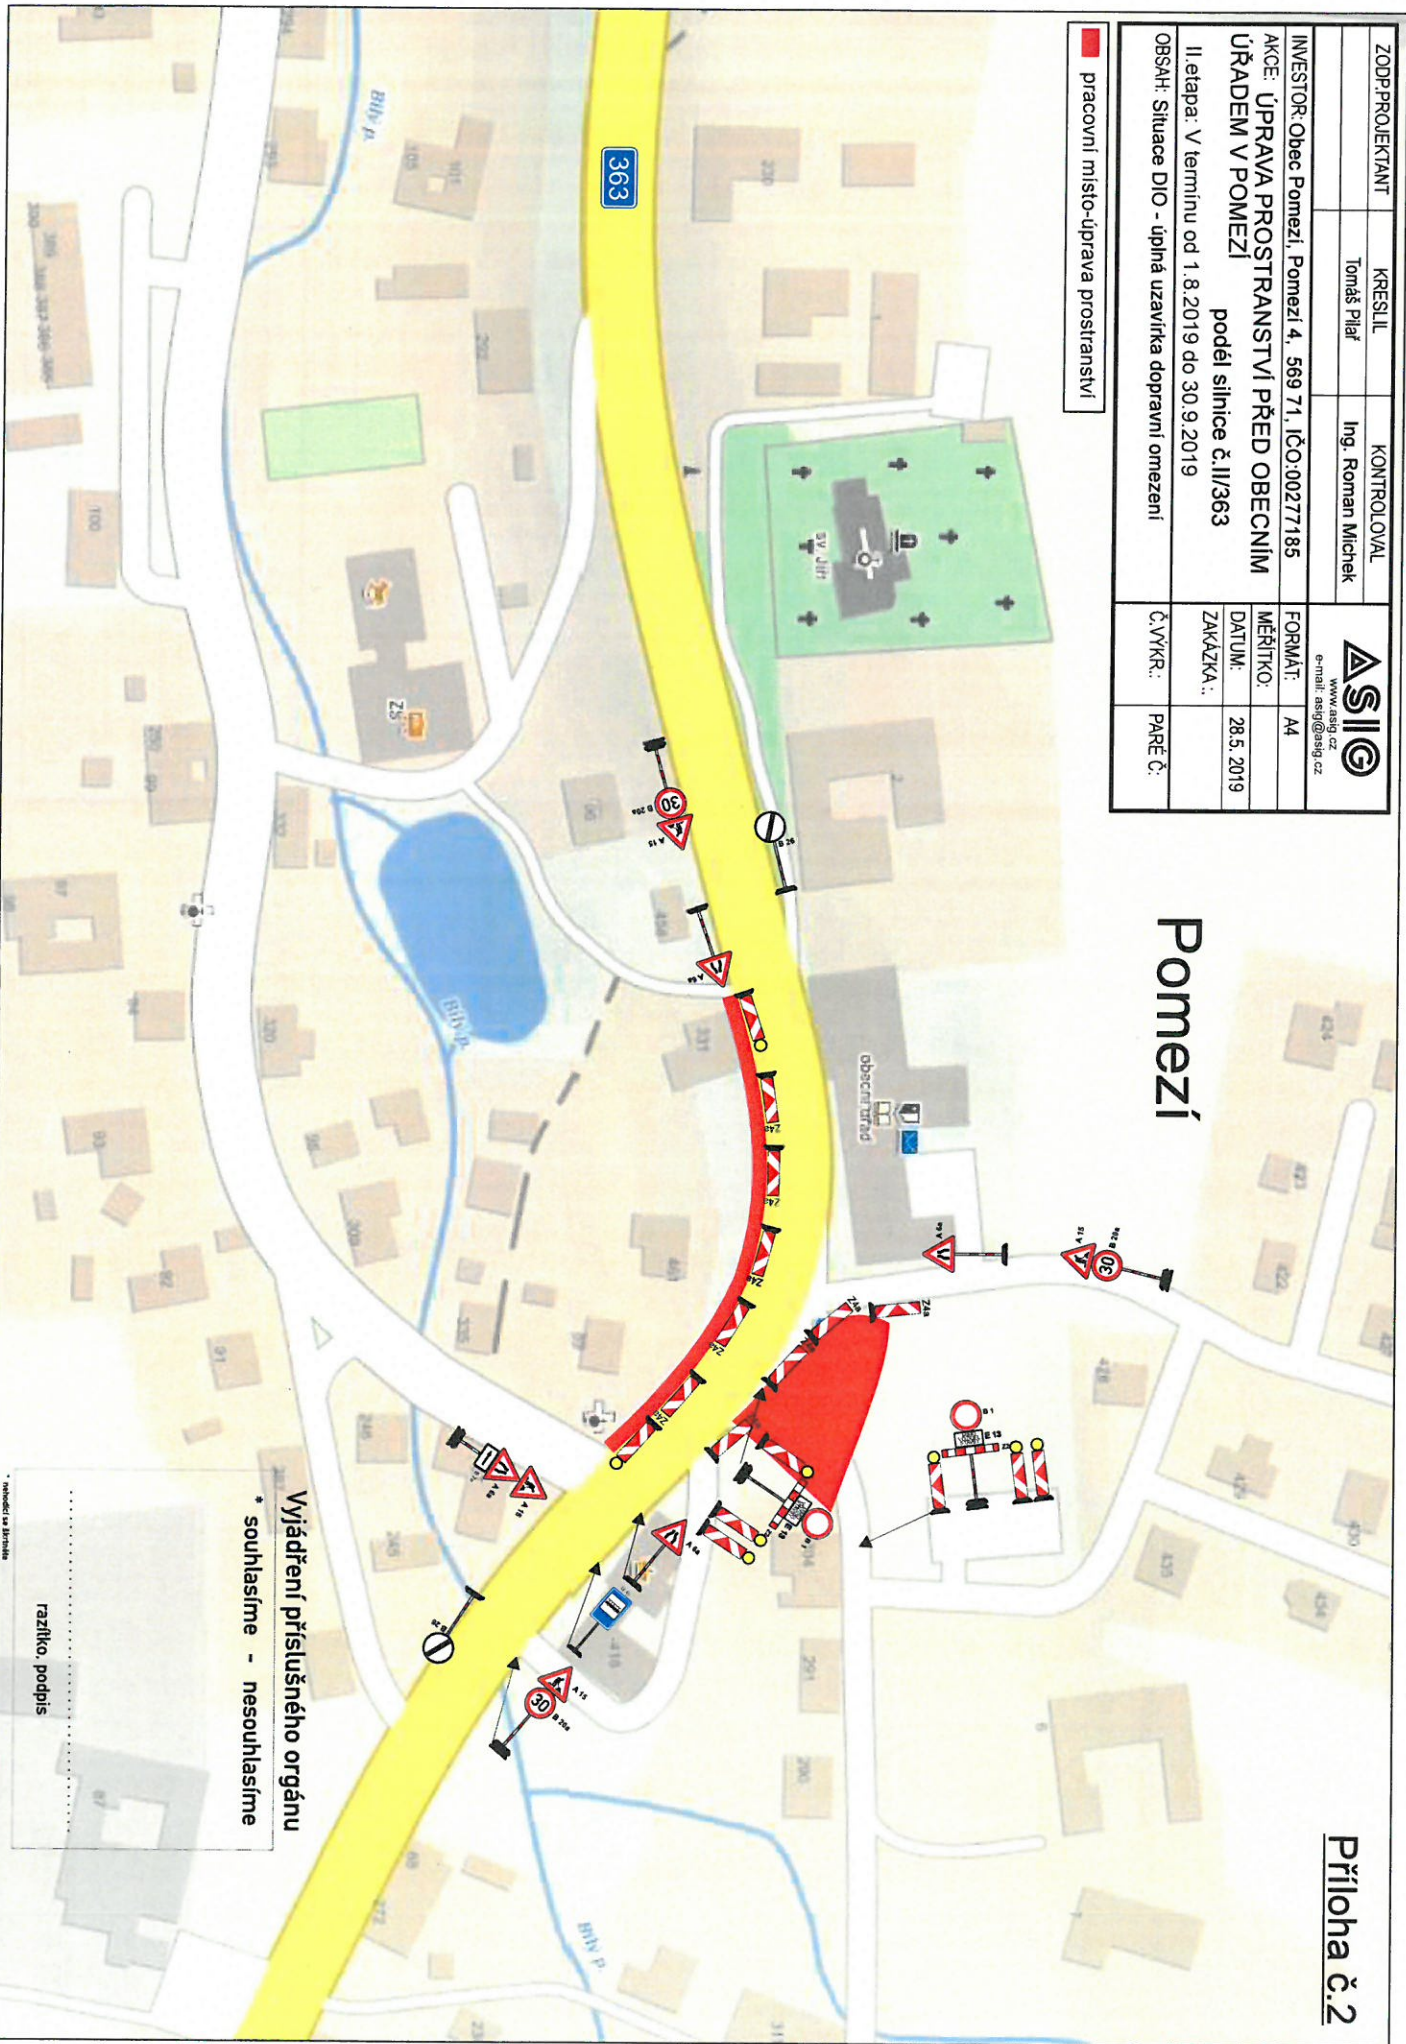

Vyřáďení příslušného orgánu
• souhlasíme - nesouhlasíme

razítko, podpis