


PLATNOST DOKUMENTACE			
POLICIE ČESKÉ REPUBLIKY - KŘP - ŽDÁR N.S.	SÚS VYSOČINA:		
	SOUHLASÍME S PDZ, UZAVÍRKOU A OBJÍZDNOU TRASOU. PLATNOST TOHOTO VYJÁDŘENÍ JE 1 ROK. V dne	SÚS LITOMYŠL:	
	POLICIE ČESKÉ REPUBLIKY - KŘP - SVITAVY	SOUHLASÍME S PDZ, UZAVÍRKOU A OBJÍZDNOU TRASOU. PLATNOST TOHOTO VYJÁDŘENÍ JE 1 ROK. V dne	

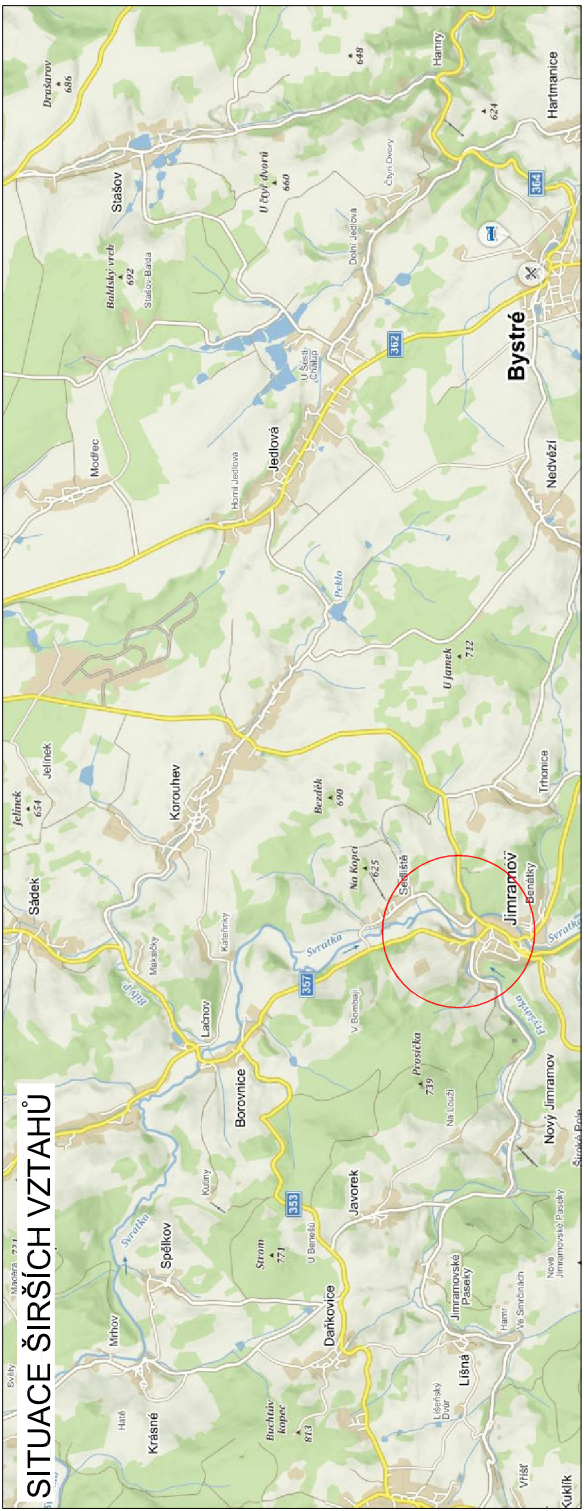

Použití dopravní značení bude v základní velikosti a v reflexním provedení tř.1

K návrhu dopravního značení bylo využito:
TP 65 Zásady pro dopravní značení na pozemních komunikacích
TP 66 Zásady pro označování pracovních míst na pozemních komunikacích, I. vydání

DozBos s.r.o.
Otakara Kubína 17
680 01 Boskovice
Tel.: 723 660 675
E-mail: dozbos@dozbos.cz
www.dozbos.cz

OPRAVČIČKA	KONTAKTČNÍ	STAVBA
Mgr. Veronika Pavlovská	Ing. Mgr. Josef Janík	2019/06
TRÁVA VÝROBA	CESTNÍ	
II/357 JIMRAMOV - MOST EV.Č.357-020		
POZÁMKA	SITUACE DIO	
	1	

