


příloha č. 1

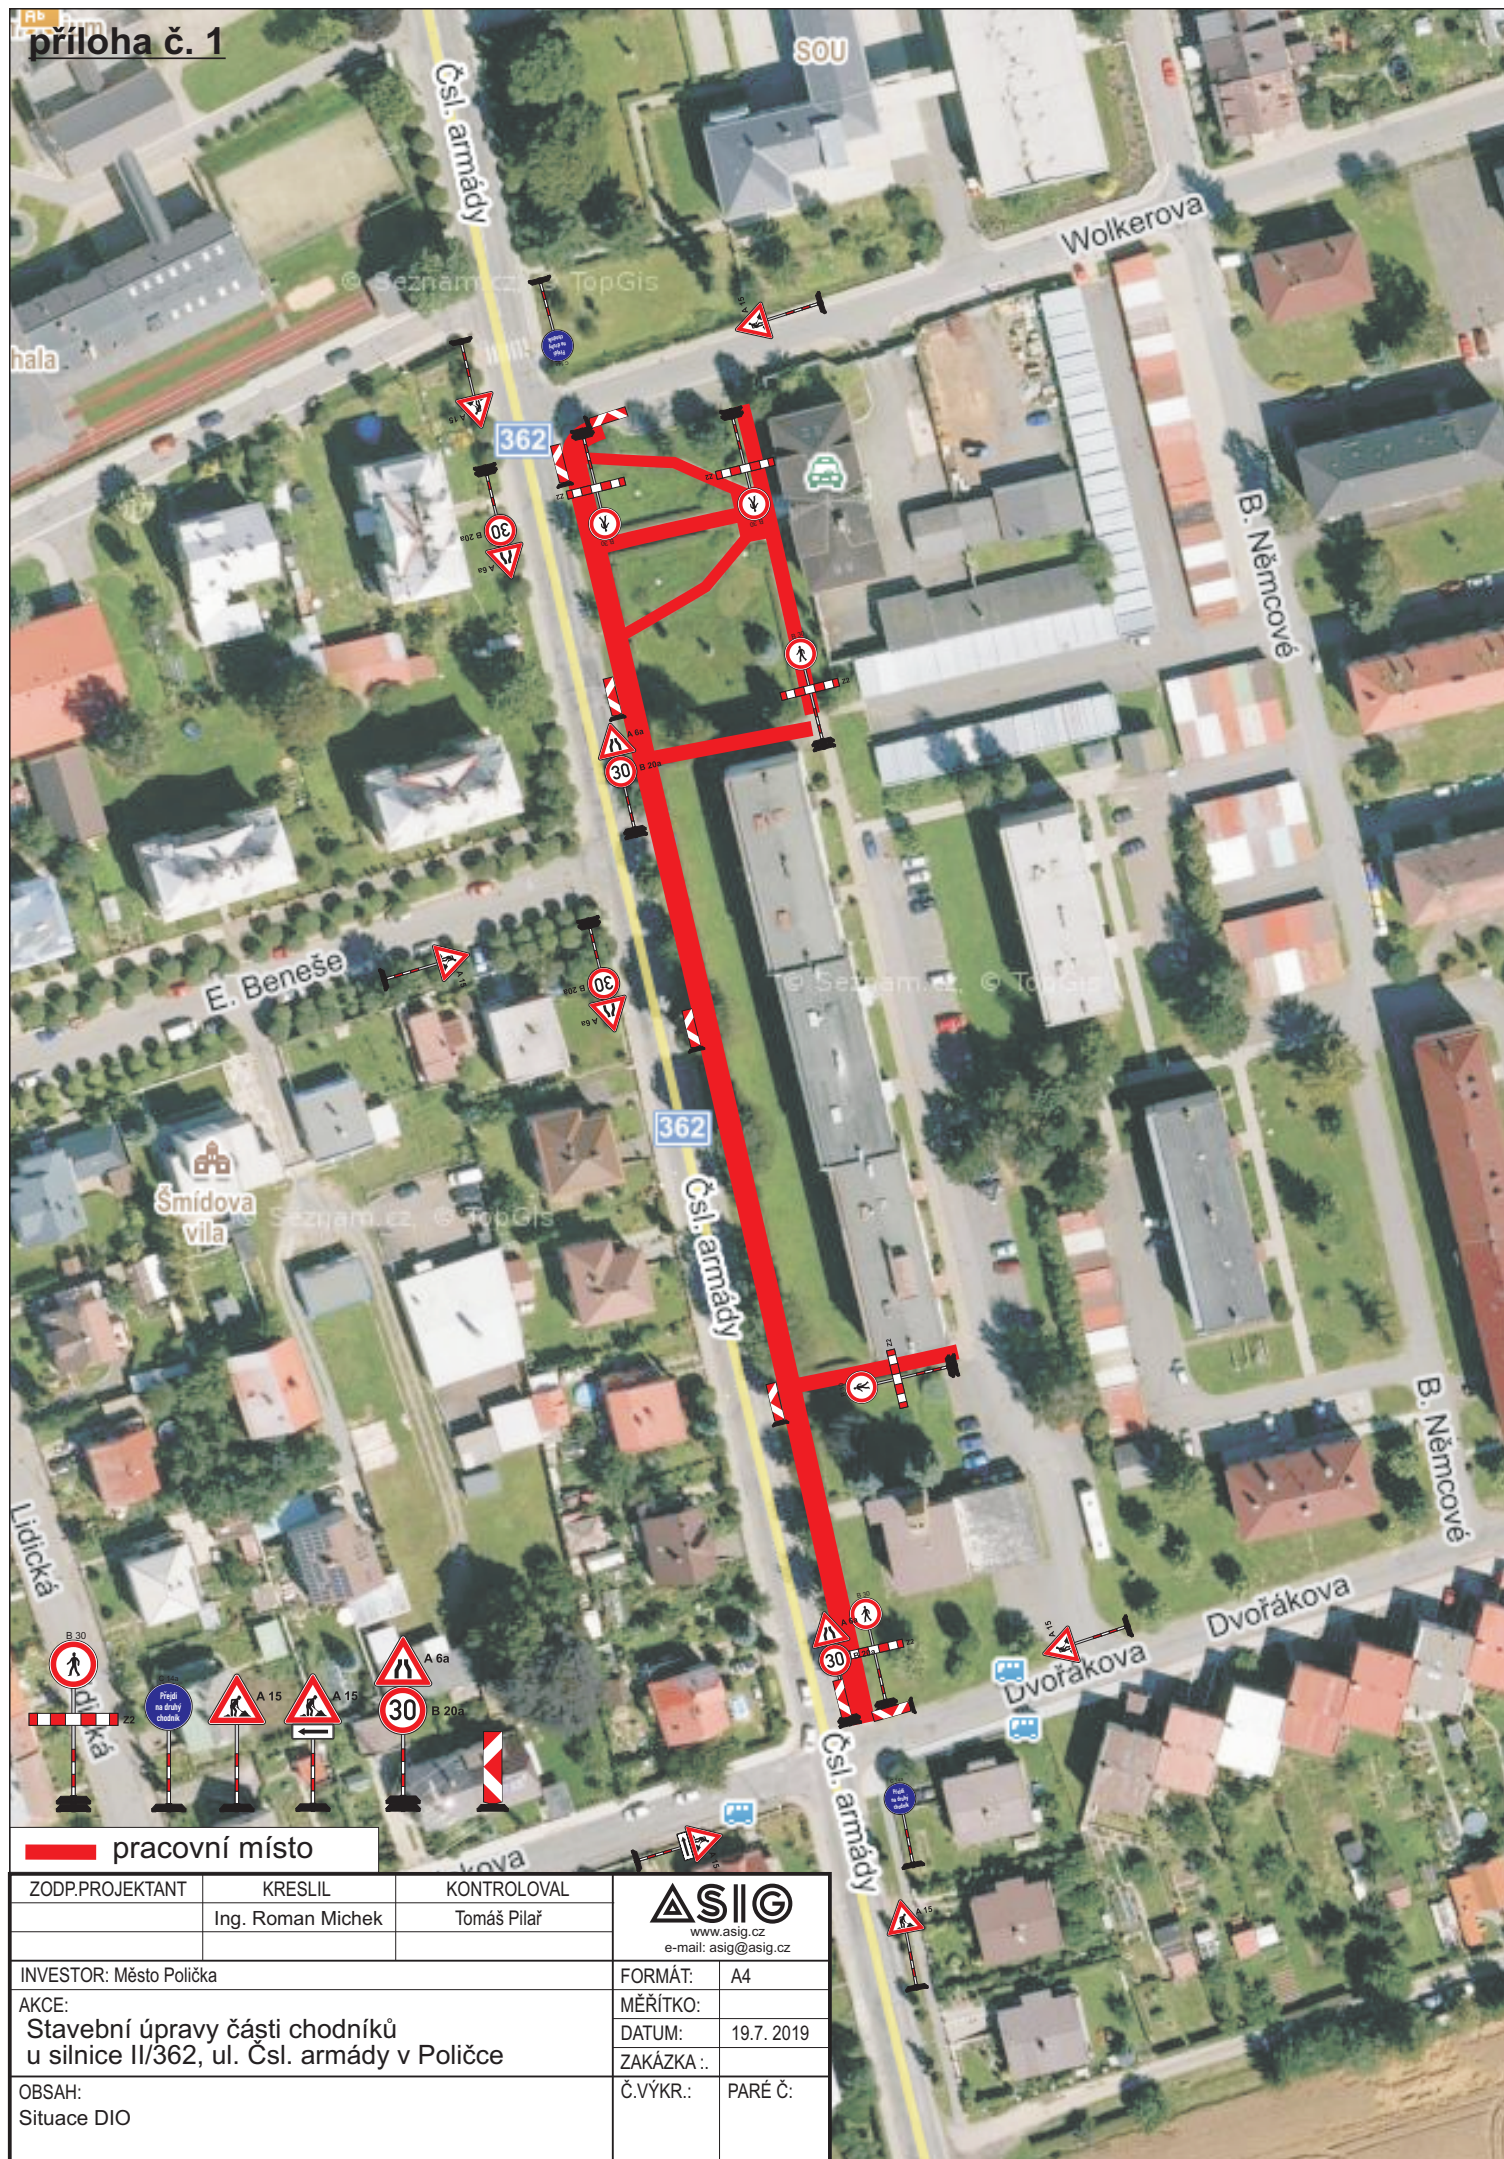

pracovní místo

ZODP.PROJEKTANT	KRESLIL	KONTROLOVAL	 www.asig.cz e-mail: asig@asig.cz	
	Ing. Roman Michek	Tomáš Pilarš		
INVESTOR: Město Polička			FORMÁT:	A4
AKCE:			MĚŘÍTKO:	
Stavební úpravy části chodníků			DATUM:	19.7. 2019
u silnice II/362, ul. Čsl. armády v Poličce			ZAKÁZKA .:	
OBSAH:			Č.VÝKR.:	PARÉ Č:
Situace DIO				