STUDIE DOPRAVNĚ TECHNICKÉHO ŘEŠENÍ ul. HAVLÍČKOVA, BETLÉM A SVÉPOMOC V POLIČCE

SITUACE Měř. 1:500

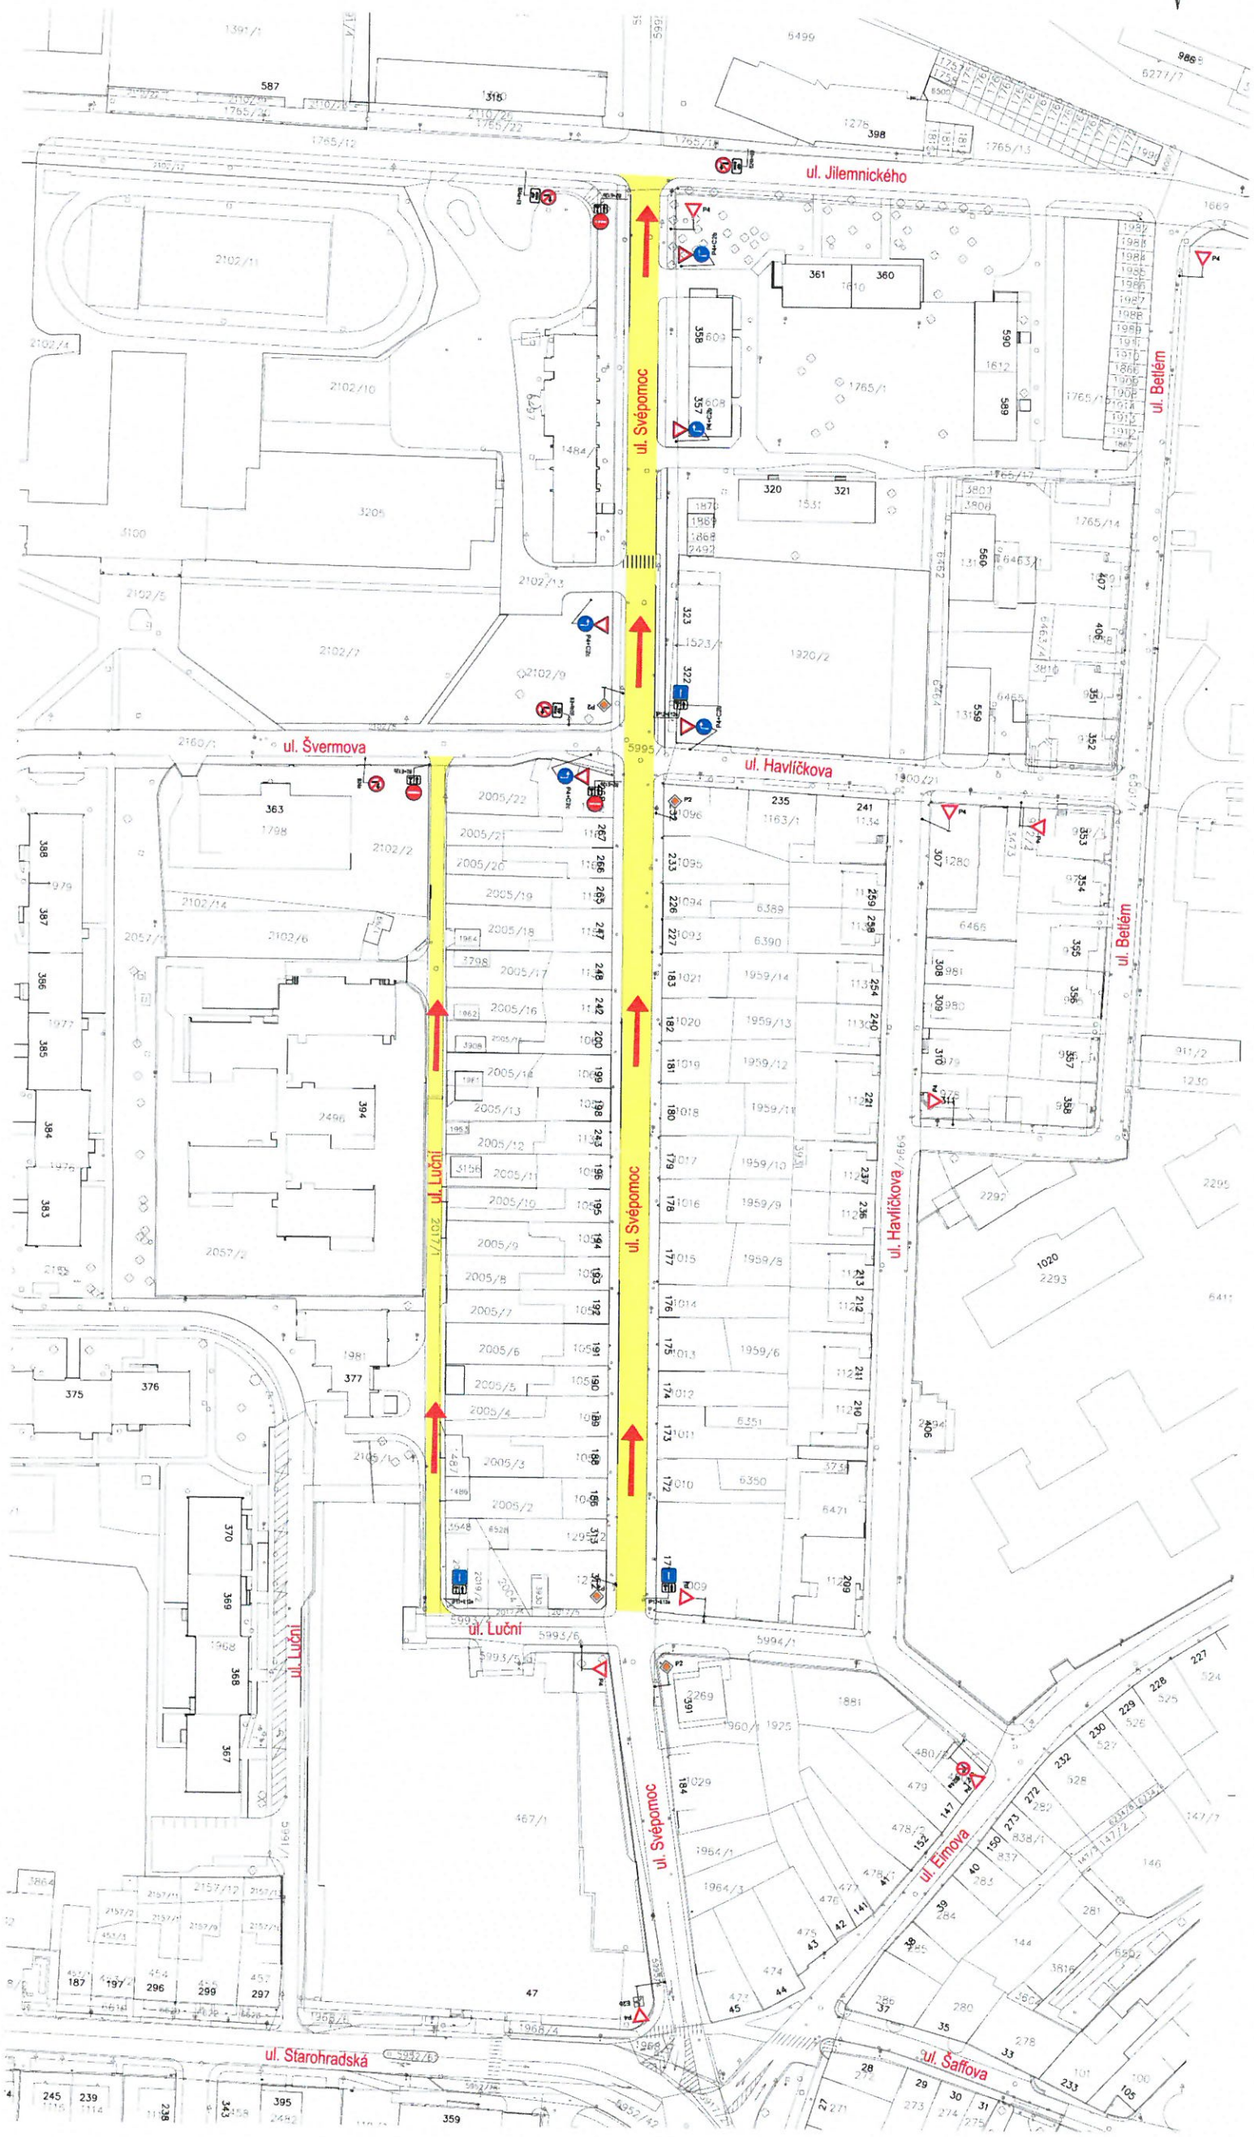

Generální projektant:

PRODIN

PRODIN A.S.
JIRÁSKOVA 169
530 02 PARDUBICE

WWW.PRODIN.CZ
DIČ: CZ25292161
IČO: 25292161

Zpracovatel dílčí části dokumentace: Souřadnicový systém S-JTSK, Výškový systém Bpv

Vypracoval: Michal Hybner	Zadp. projektant: Ing.Regina Reisingerová	Kontrolovat: Ing. Michal Hornýš
Kraj: Pardubický	Trafový úsek/Obec: Polička	
Investor: Město Polička, Palackého nám. 160, 572 01 Polička		

Akce:

STUDIE DOPRAVNĚ TECHNICKÉHO ŘEŠENÍ ul. HAVLÍČKOVA, BETLÉM A SVÉPOMOC v POLIČCE

Formát	9 A4
Datum	VII/2019
Účel	DSP
Č. zakázky	3110-19-021
Změna	Č. kopie
Měřítko	1:500
Část dokumentace	Č. výkresu
C	3

Obsah výkresu: SITUACE DOPRAVNÍHO REŽIMU