STUDIE DOPRAVNĚ TECHNICKÉHO ŘEŠENÍ ul. HAVLÍČKOVA, BETLÉM A SVÉPOMOC V POLIČCE

SITUACE Měř. 1:500

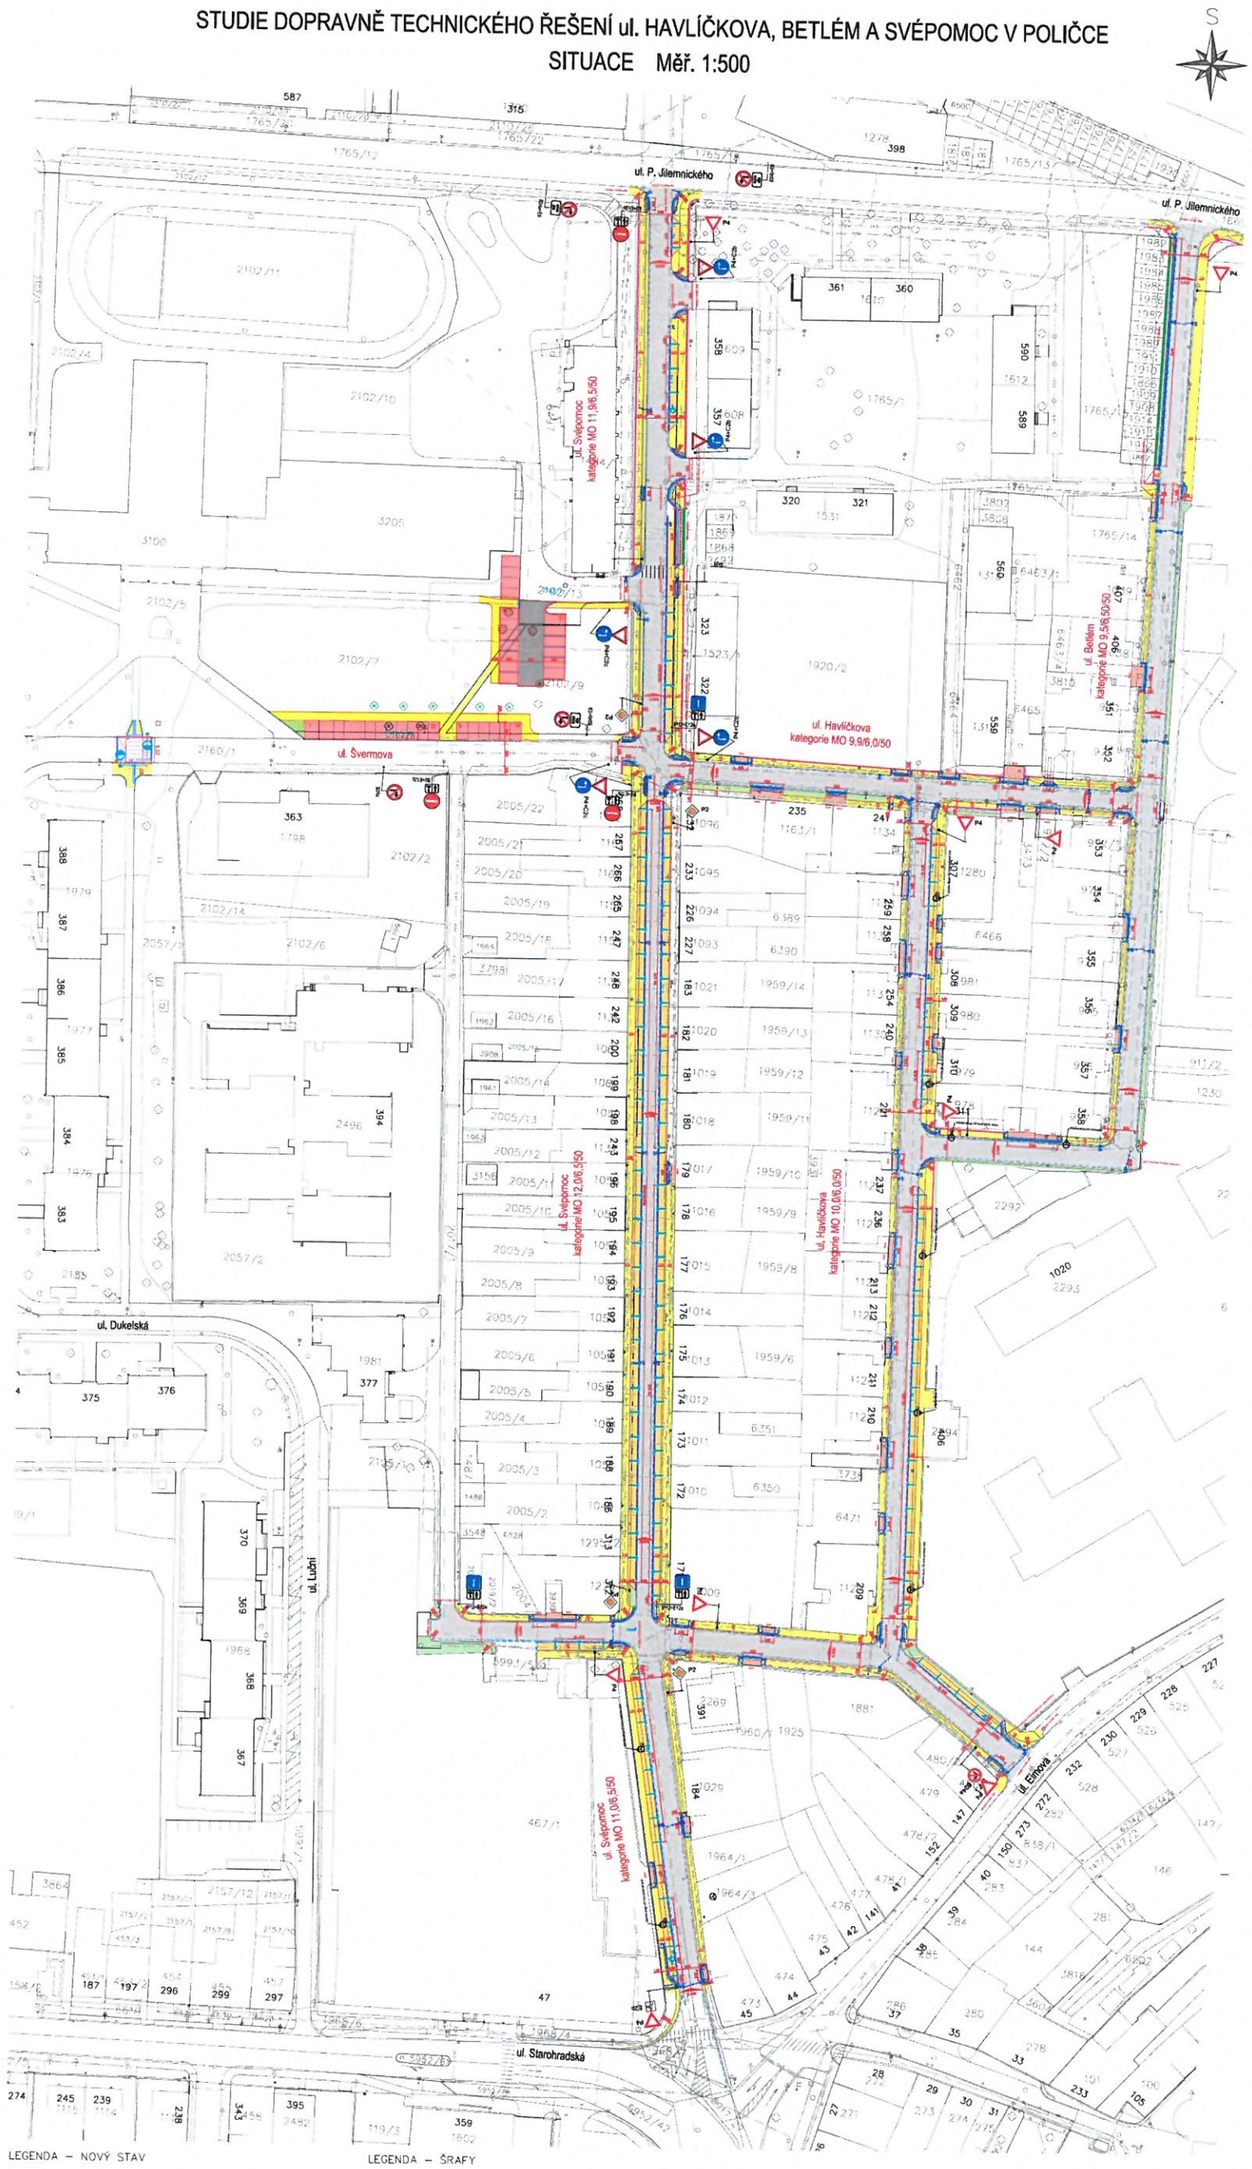

LEGENDA – NOVÝ STAV

- silniční betonová obruba 150x250x1000, podsádka +10cm
- silniční betonová obruba 150x250x1000, podsádka +2cm
- chodníková betonová obruba 80x250x1000, podsádka +6cm
- chodníková betonová obruba 80x250x1000, podsádka +0cm
- dvoulinka ze žulových kostek
- vodorovné dopravní značení
- změna podsádky
- hranice pozemků dle KN
- vodící drážkovaná dlažba š. 0,40m
- uliční vpusť UV-50 a kanalizační přípojka DN150
- přeložka sloupu a kabelu VO

LEGENDA – ŠRAFY

- komunikace asfalt
- zámková dlažba tl. 60mm
- pojížděná plocha zámková dlažba tl. 80mm
- parkovací místo kostka drobná
- hmatná dlažba
- zeleň
- betonový vodící sloupek, min. výška 900mm

LEGENDA – SÍTĚ

- elektro NN
- elektro VN
- sdělovací vedení
- vodovod
- kanalizace
- plyn

Generální projektant

PRODIN

PRODIN A.S.
JIRÁSKOVA 169
530 02 PARDUBICE

WWW.PRODIN.CZ
DIČ: CZ25292161
IČO: 25292161

Zpracovatel dílčí části dokumentace: Souřadnicový systém S-JTSK, Výškový systém Bpv

Vypracoval: Michal Hybner	Odp. projektant: Ing.Regina Reisingerová	Kontroloval: Ing. Michal Horný	PRODIN
Firma: Pardubický	Trať/ev.zast./Obec: Polička		
Investor: Město Polička, Palackého nám. 160, 572 01 Polička			
Akce: STUDIE DOPRAVNĚ TECHNICKÉHO ŘEŠENÍ ul. HAVLÍČKOVA, BETLÉM A SVÉPOMOC v POLIČCE			Formát: 9 A4
			Datum: VII/2019
			Stav: DSP
			Č. zakázky: 3110-19-021
			Změna: / Č. kopie:
			Měřítko: 1:500
Obsah výkresu: SITUACE CELKOVÁ			Část dokumentace: C / Č. výkresu: 2