


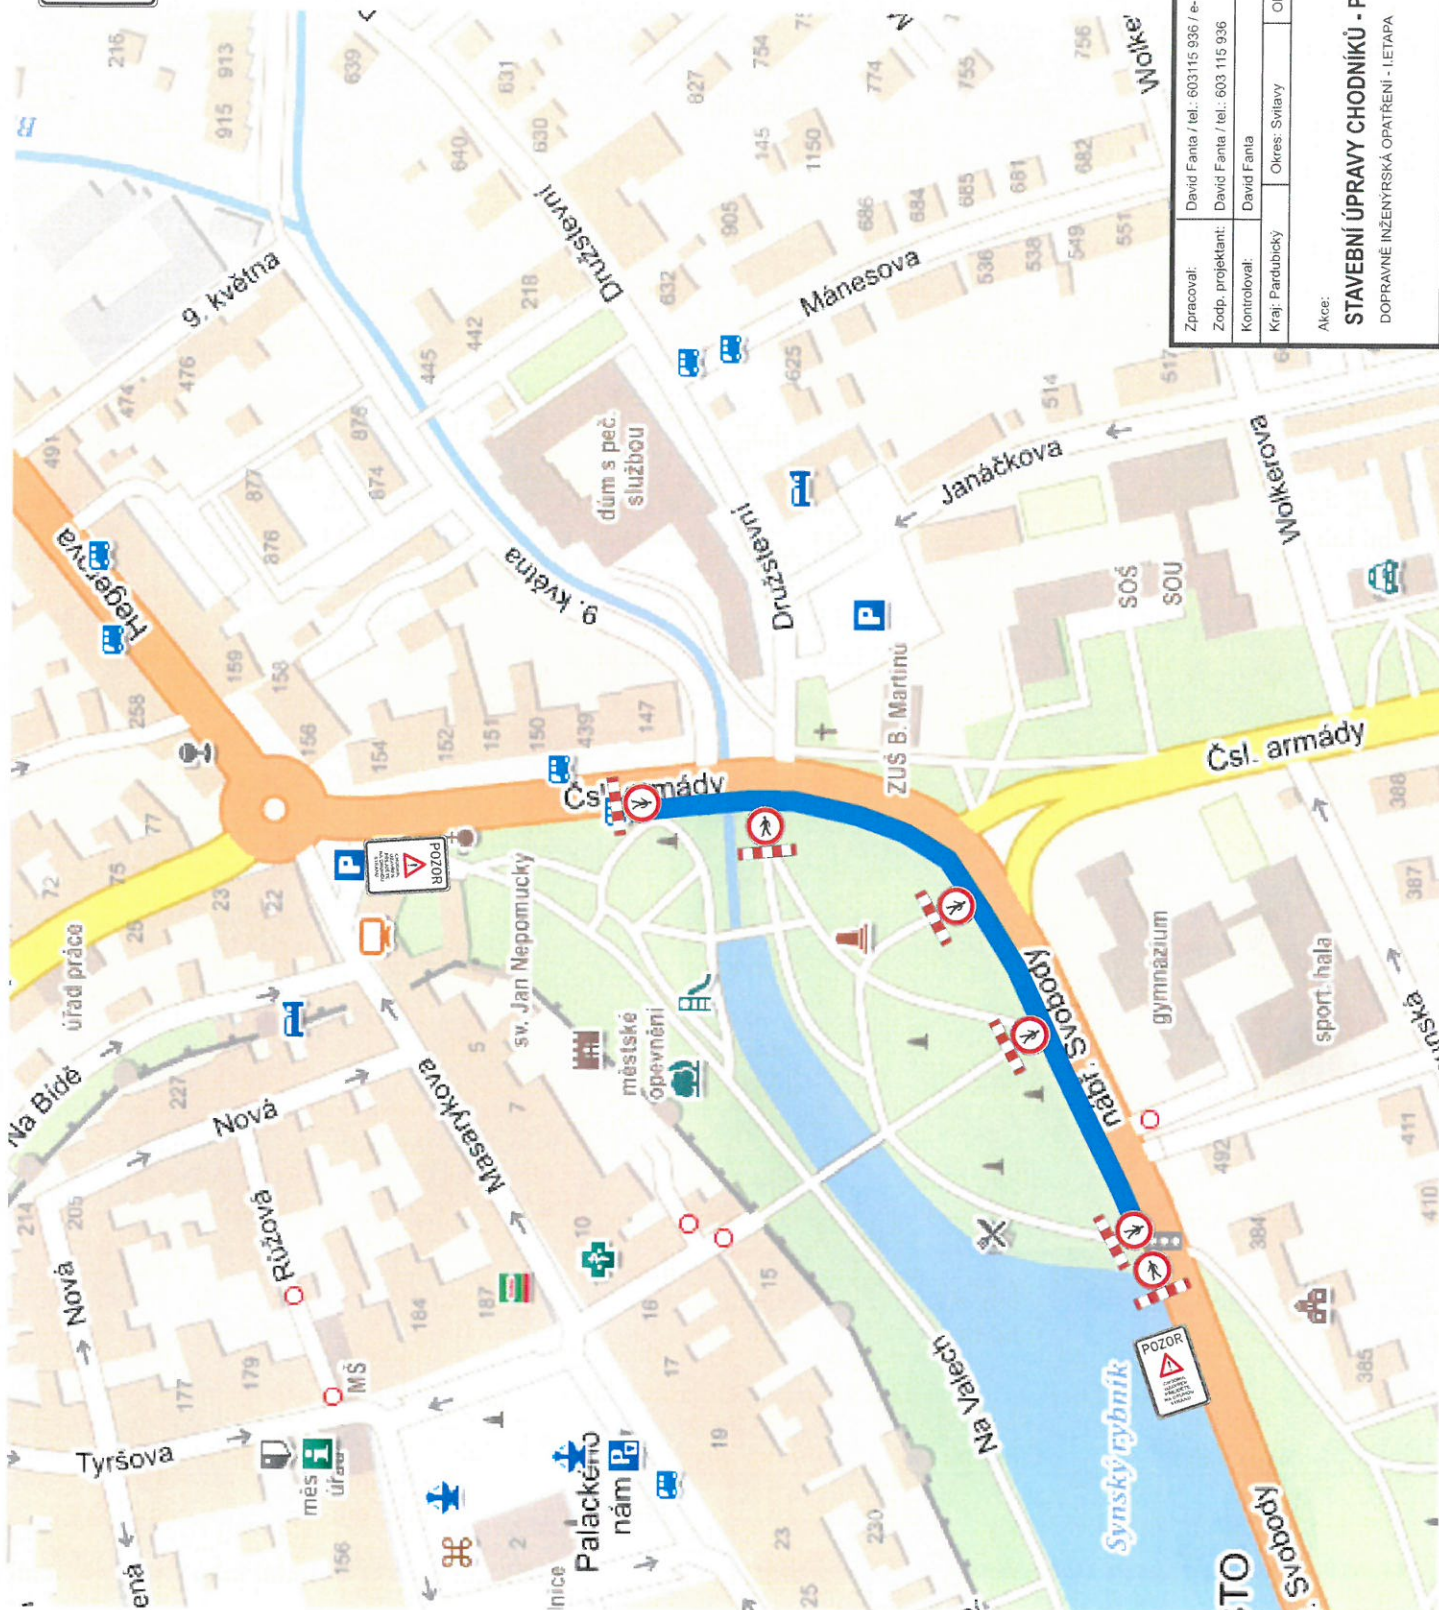

 David Fanta s.r.o. Rovně 155 533 31 Přelouč IČO: 259 510 100 e-mail: info@dfpce.cz web: www.dfpce.cz		Zpracoval: David Fanta / tel.: 603115 936 / e-mail: info@dfpce.cz	
Zodp. projektant: David Fanta / tel.: 603 115 936		Kraj: Pardubický	
Kontroloval: David Fanta		Okres: Svitavy	
Obec: Polička		Akce:	
STAVEBNÍ ÚPRAVY CHODNÍKŮ - POLIČKA		DOPRAVNÉ INŽENÝRSKÁ OPATŘENÍ - LETAPÁ	