


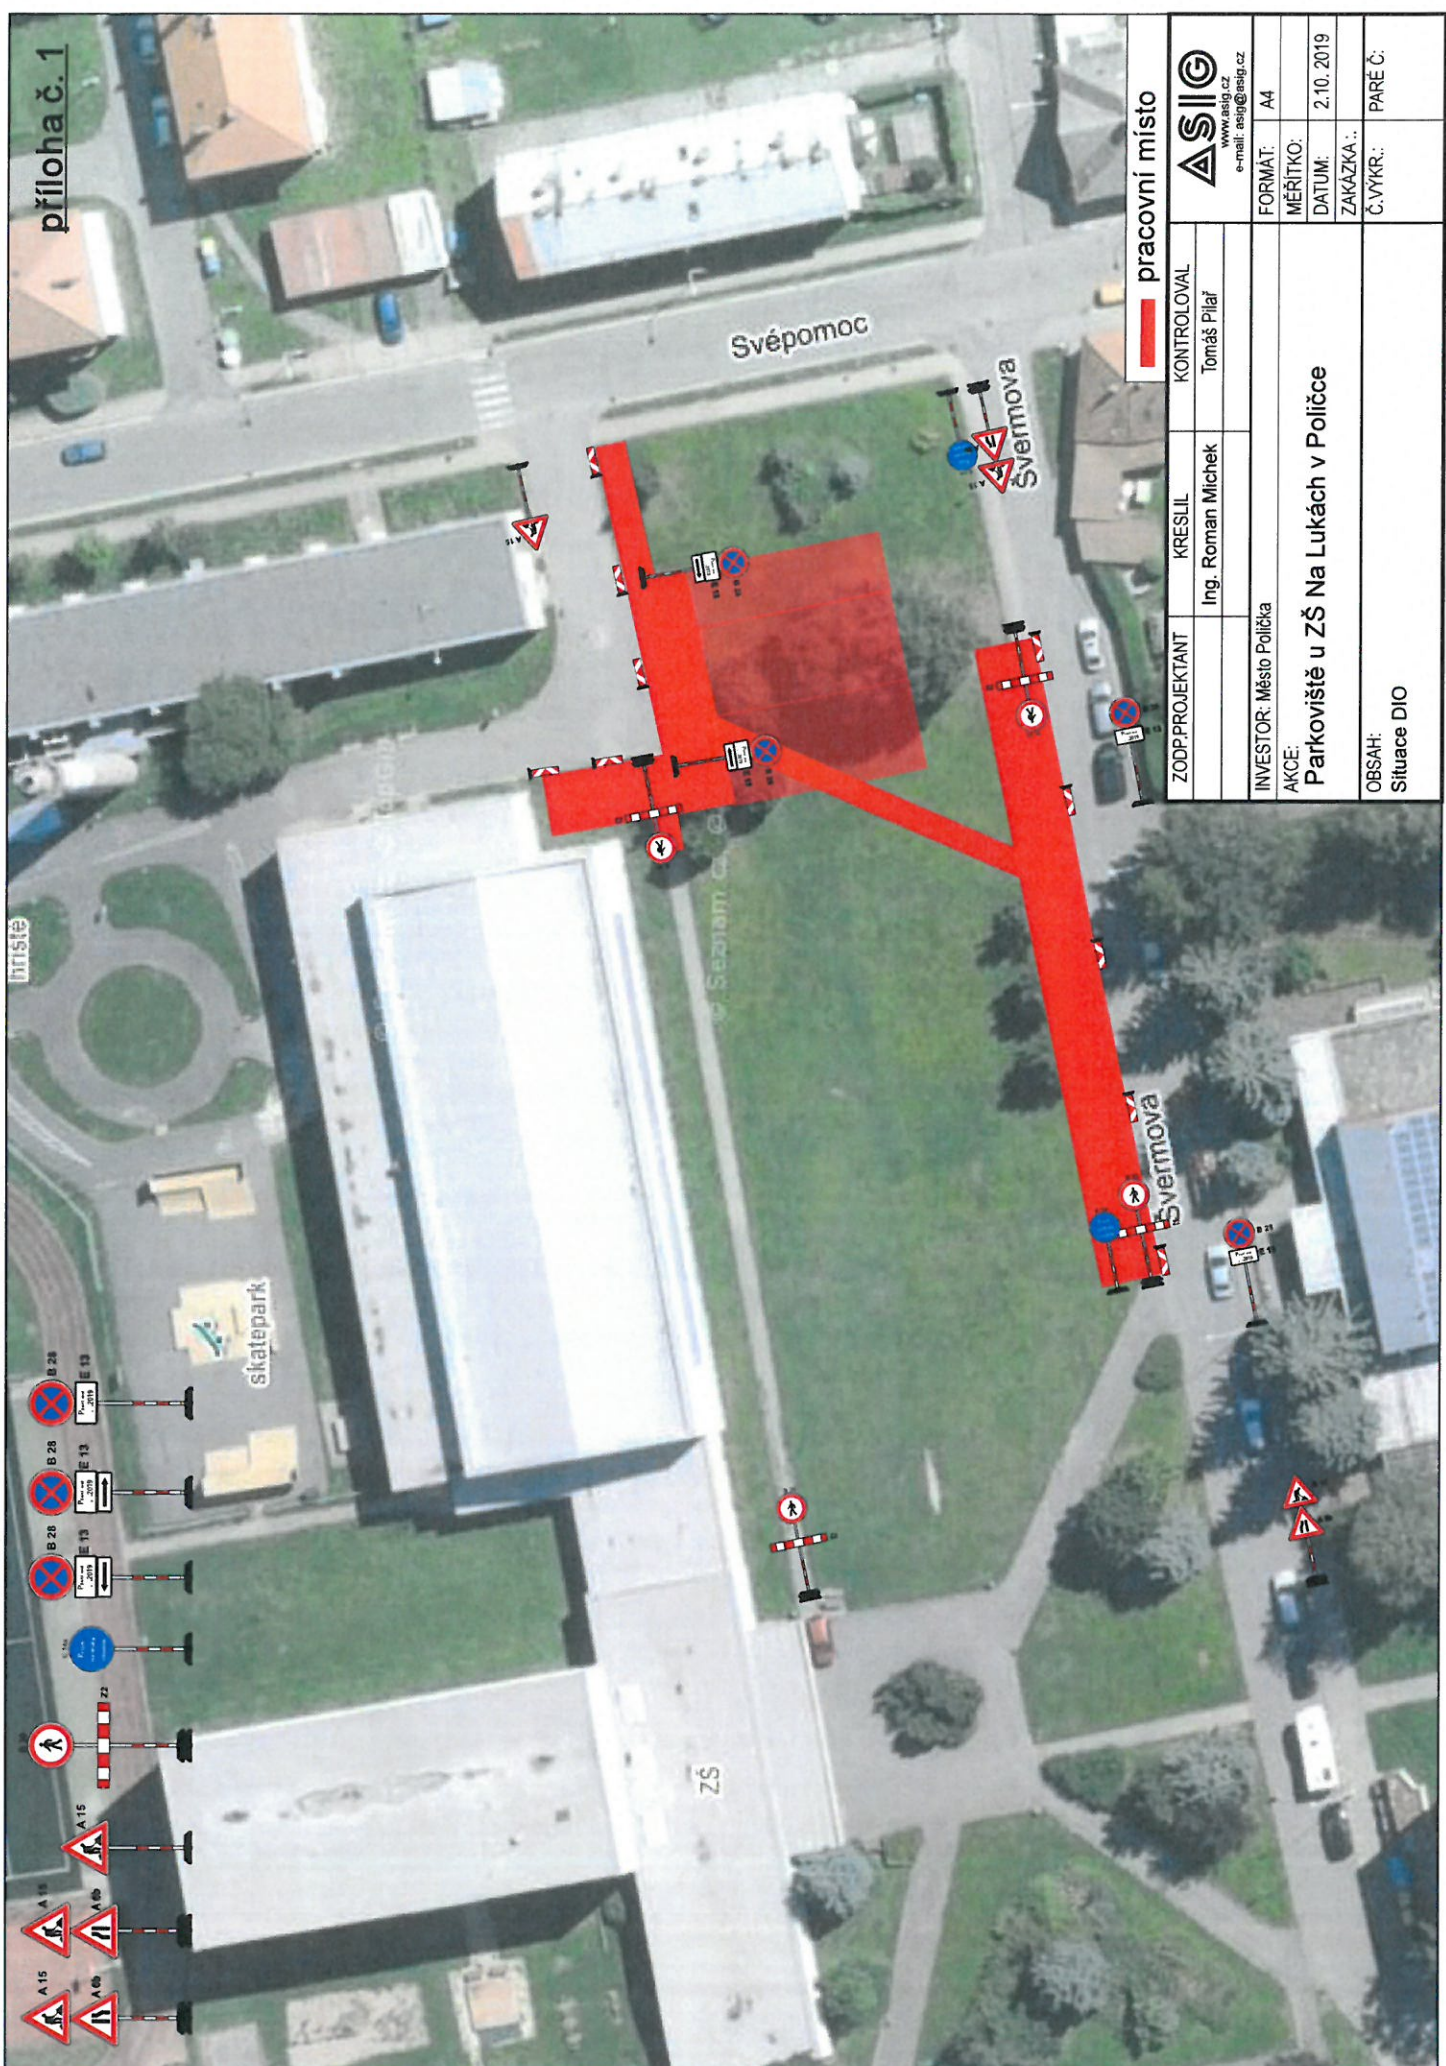

pracovní místo	
ZODP.PROJEKTANT	KRESLIL
	Ing. Roman Michek
KONTROLOVAL	
Tomáš Pilař	
INVESTOR: Město Polička	
AKCE: Parkoviště u ZŠ Na Lukách v Poličce	
OBSAH: Situace DIO	
www.asig.cz	FORMAT: A4
e-mail: asig@asig.cz	MĚŘÍTKO: 2:10. 2019
	ZAKÁZKA:..
	Č.VYKR:..
	PARE Č:..