


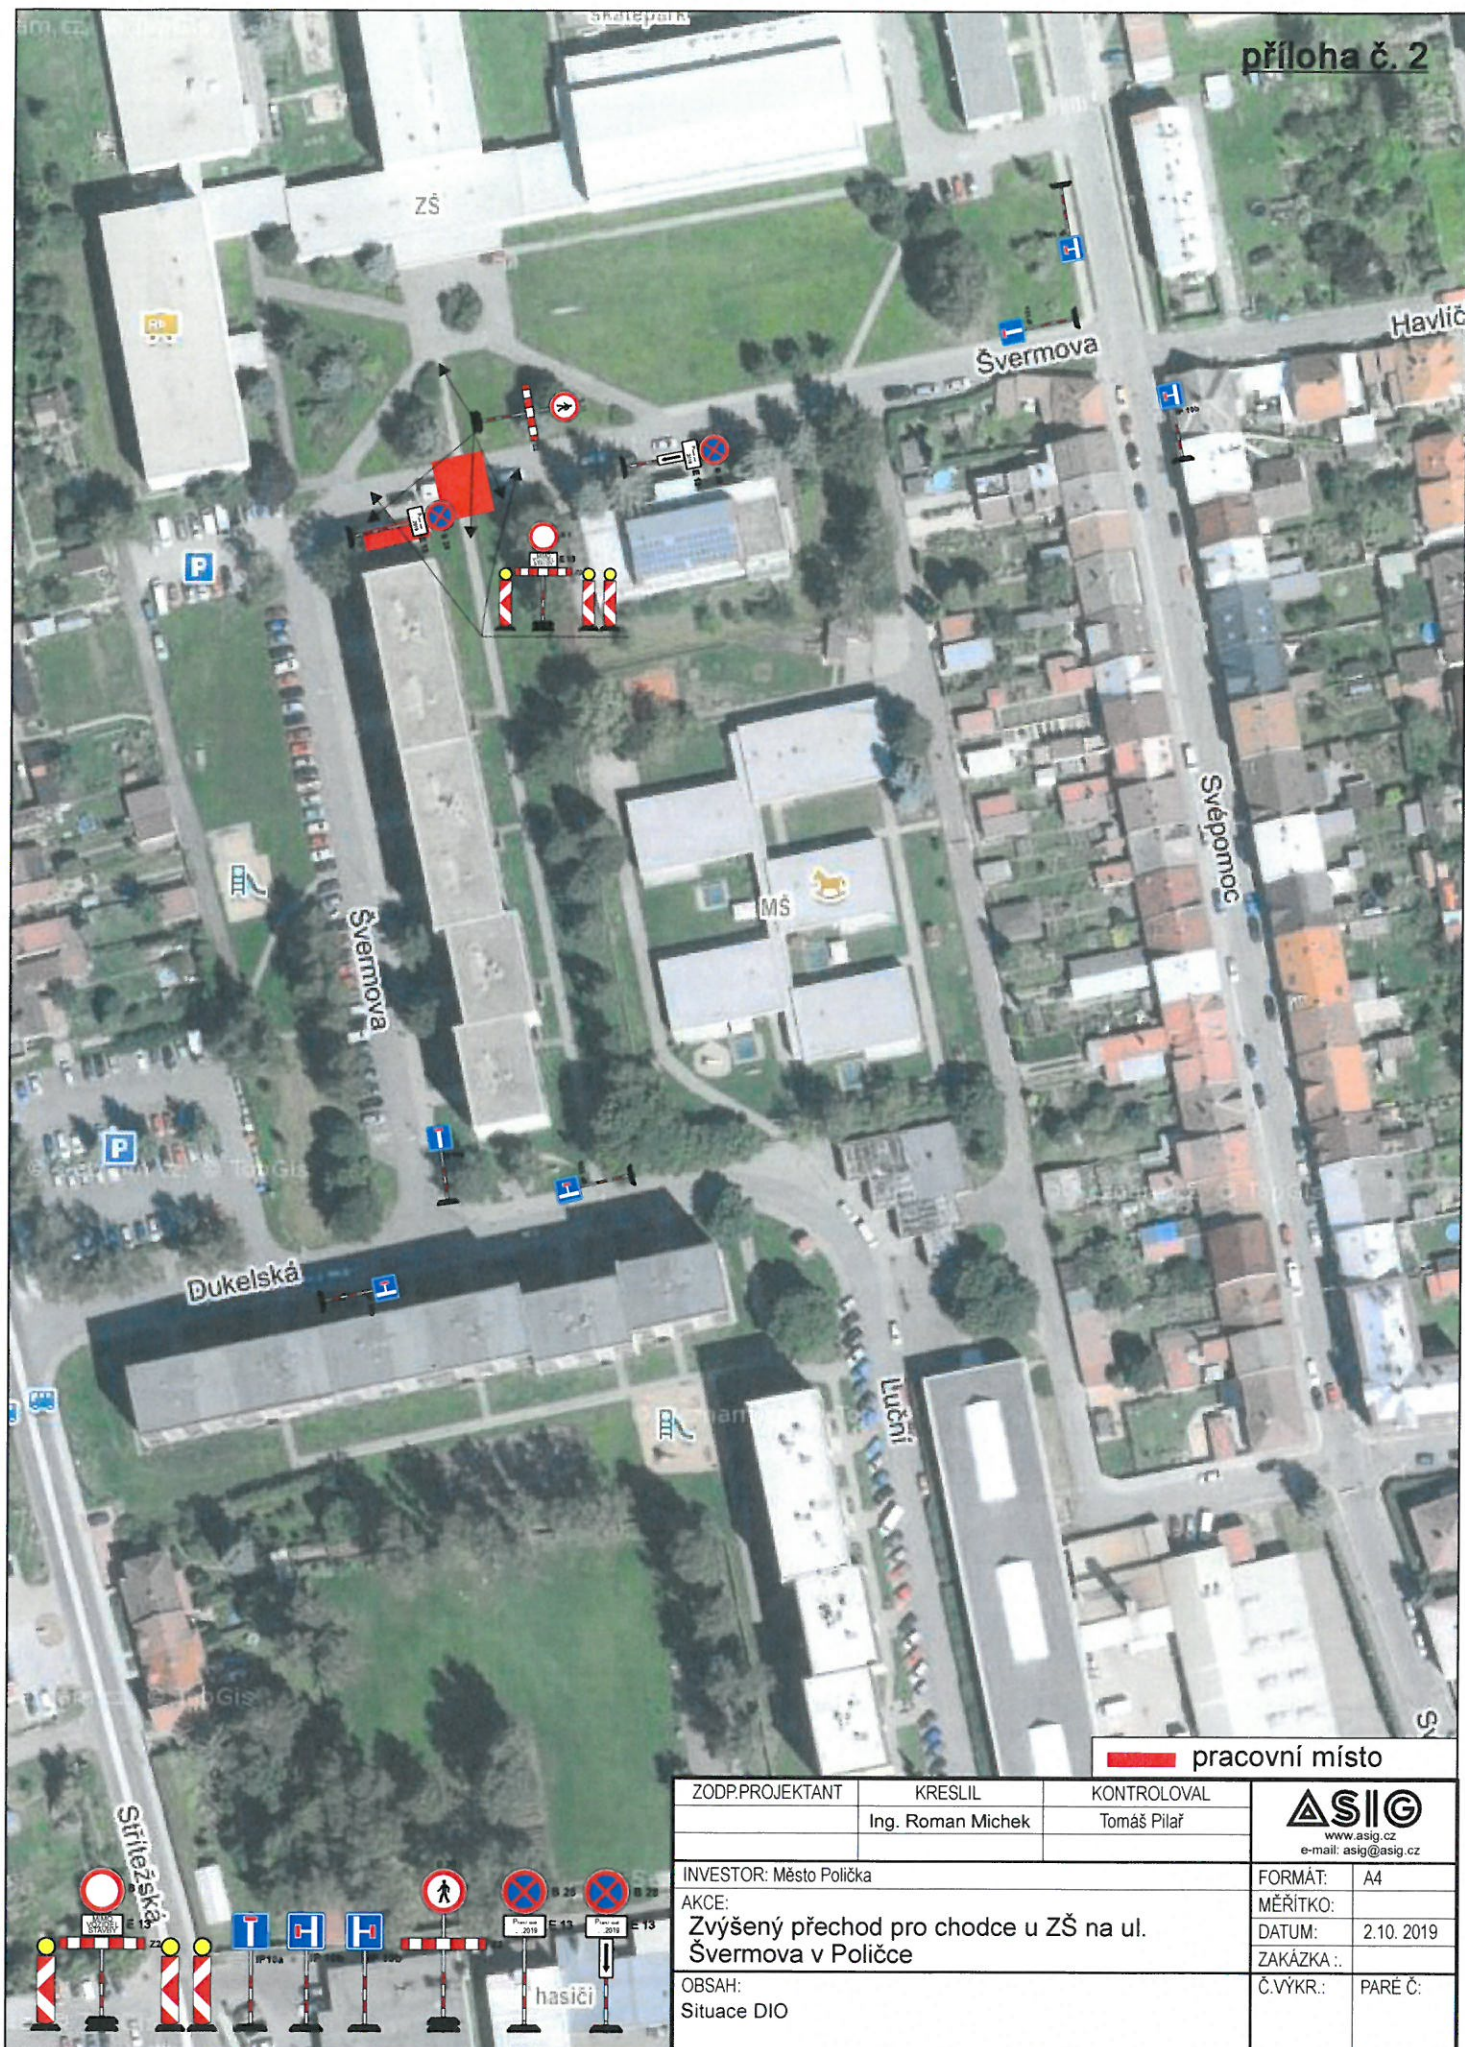

■ pracovní místo

ZODP.PROJEKTANT	KRESLIL	KONTRLOVAL	 www.asig.cz e-mail: asig@asig.cz
	Ing. Roman Michek	Tomáš Pilař	
INVESTOR: Město Polička			FORMÁT: A4
AKCE: Zvýšený přechod pro chodce u ZŠ na ul. Švermova v Poličce			MĚŘITKO:
OBSAH: Situace DIO			DATUM: 2.10. 2019
			ZAKÁZKA ..
			Č.VYKR.: PARE Č: