


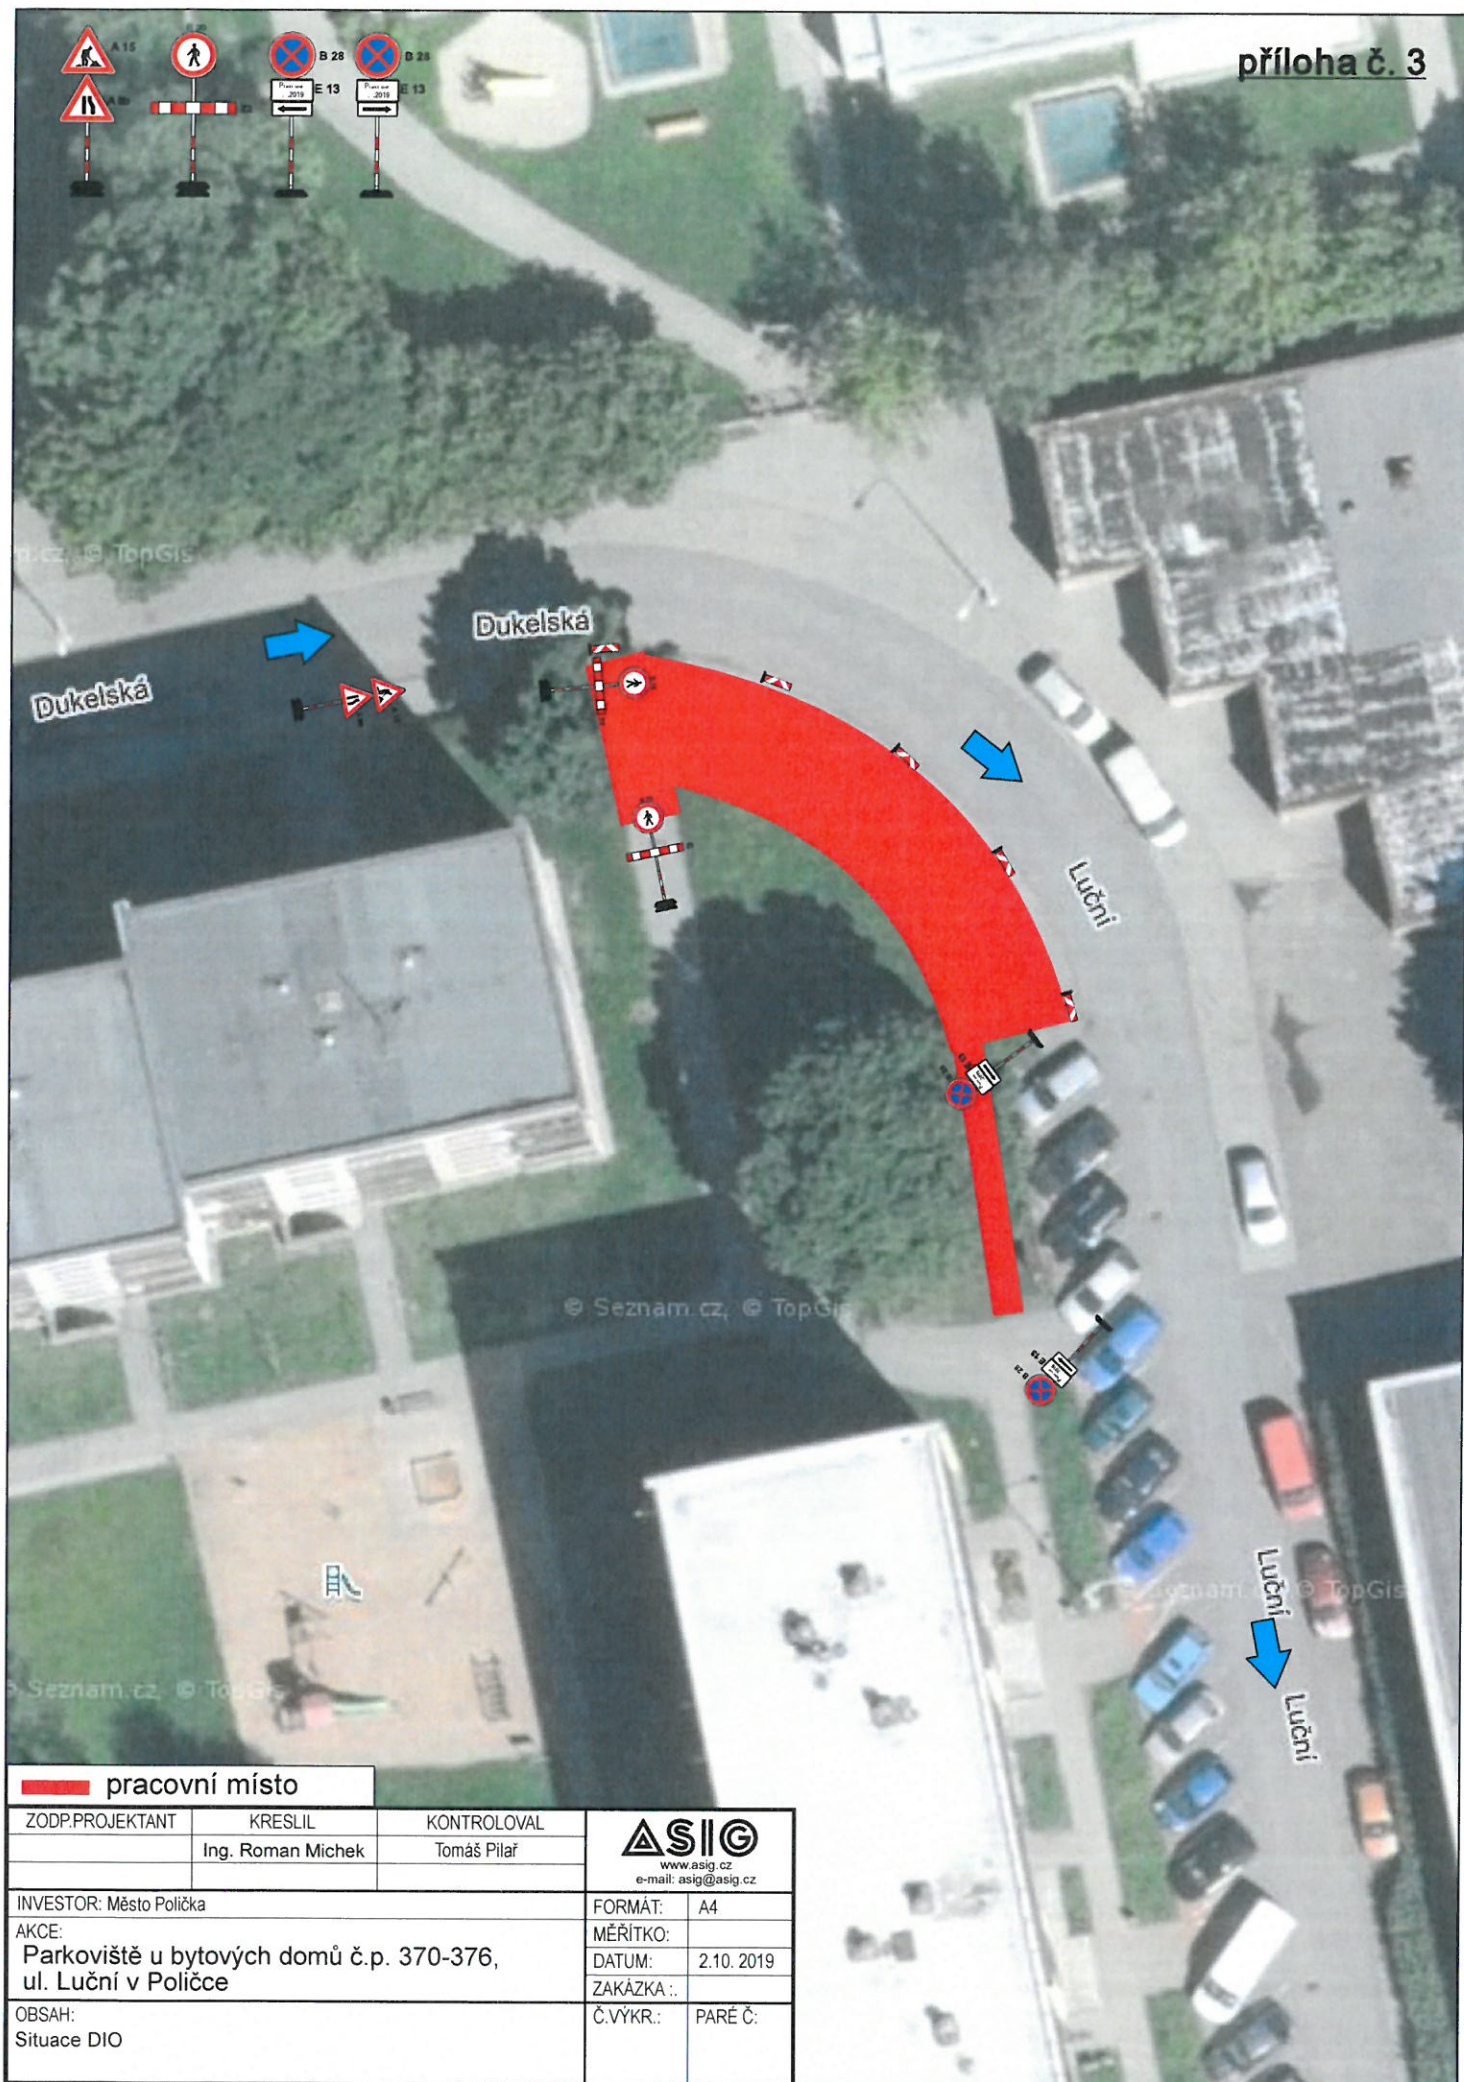

pracovní místo			 www.asig.cz e-mail: asig@asig.cz	
ZODP.PROJEKTANT	KRESLIL	KONTROLOVAL		
	Ing. Roman Michek	Tomáš Pilář		
INVESTOR: Město Polička			FORMÁT:	A4
AKCE:			MĚŘÍTKO:	
Parkoviště u bytových domů č.p. 370-376,			DATUM:	2.10. 2019
ul. Luční v Poličce			ZAKÁZKA .:	
OBSAH:			Č.VÝKR.:	PARÉ Č.:
Situace DIO				