


PLATNOST DOKUMENTACE			
POLICIE ČESKÉ REPUBLIKY - KŘP - ŽDÁR N.S.	SÚS VYSOČINA:		
SOUHLASÍME S PDZ, UZAVÍRKOU A OBJÍZDNOU TRASOU. PLATNOST TOHOTO VYJÁDŘENÍ JE 1 ROK. V dne	SÚS LITOMÝŠL:		
SOUHLASÍME S PDZ, UZAVÍRKOU A OBJÍZDNOU TRASOU. PLATNOST TOHOTO VYJÁDŘENÍ JE 1 ROK. V dne			

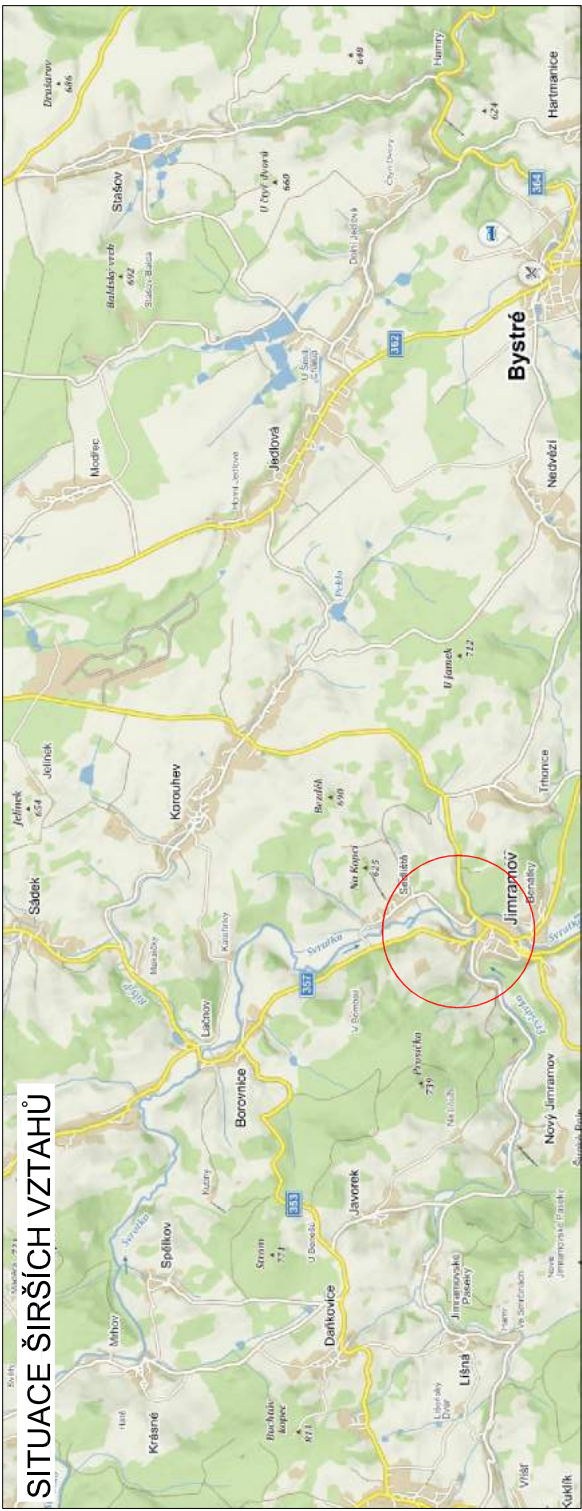

Použití dopravního značení bude v základní velikosti a v reflexním provedení tř.1

K návrhu dopravního značení bylo využito:
TP 65 Zásady pro dopravní značení na pozemních komunikacích
TP 66 Zásady pro označování pracovních míst na pozemních komunikacích, I. vydání

DozBos
dopravní značení

DozBos s.r.o.
Otakara Kubína 17
680 01 Boskovice
Tel.: 723 660 675
E-mail: dozbos@dozbos.cz
www.dozbos.cz

OPRAVČIČKA	CONTROLLER	DATE
Mgr. Veronika Pavlovská	Ing. Mgr. Josef Janík	2019/06
TRÁVA VÝROBA	CELEST	
II/357 JIMRAMOV - MOST EV.Č.357-020		
POZEMNÍ	SITUACE DIO	
CELKOVÝ VÝROBA	1	

