

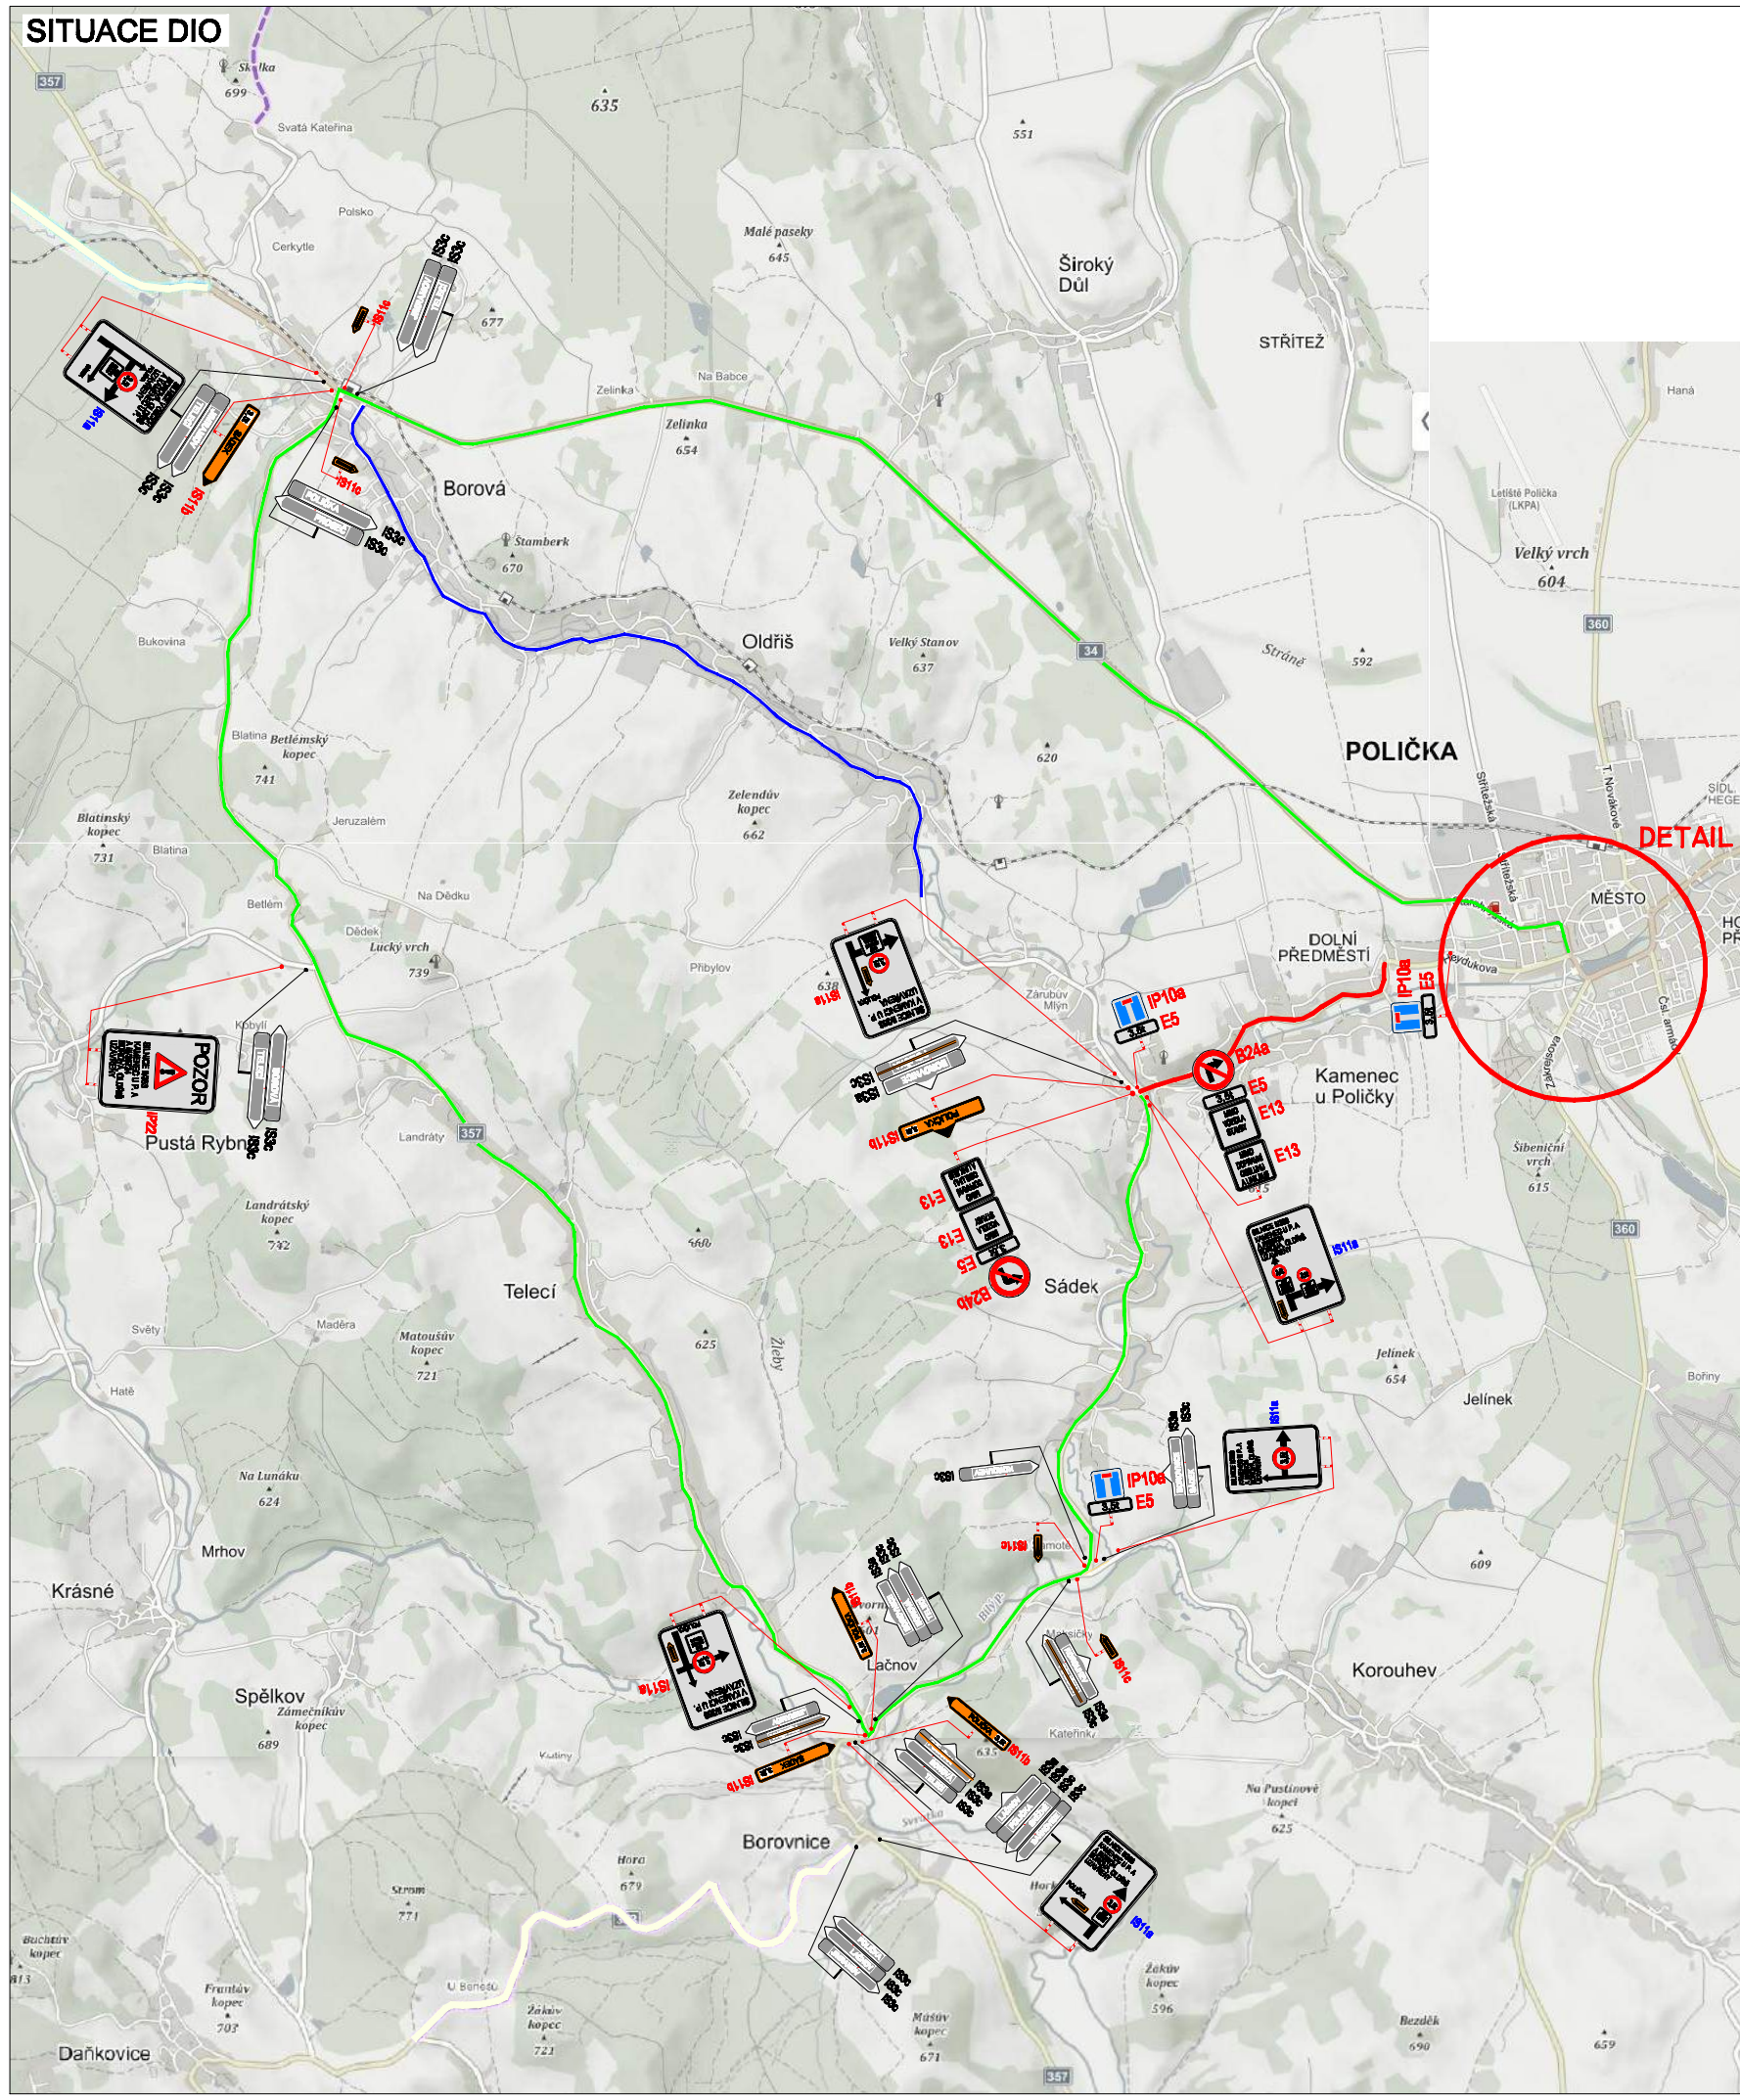


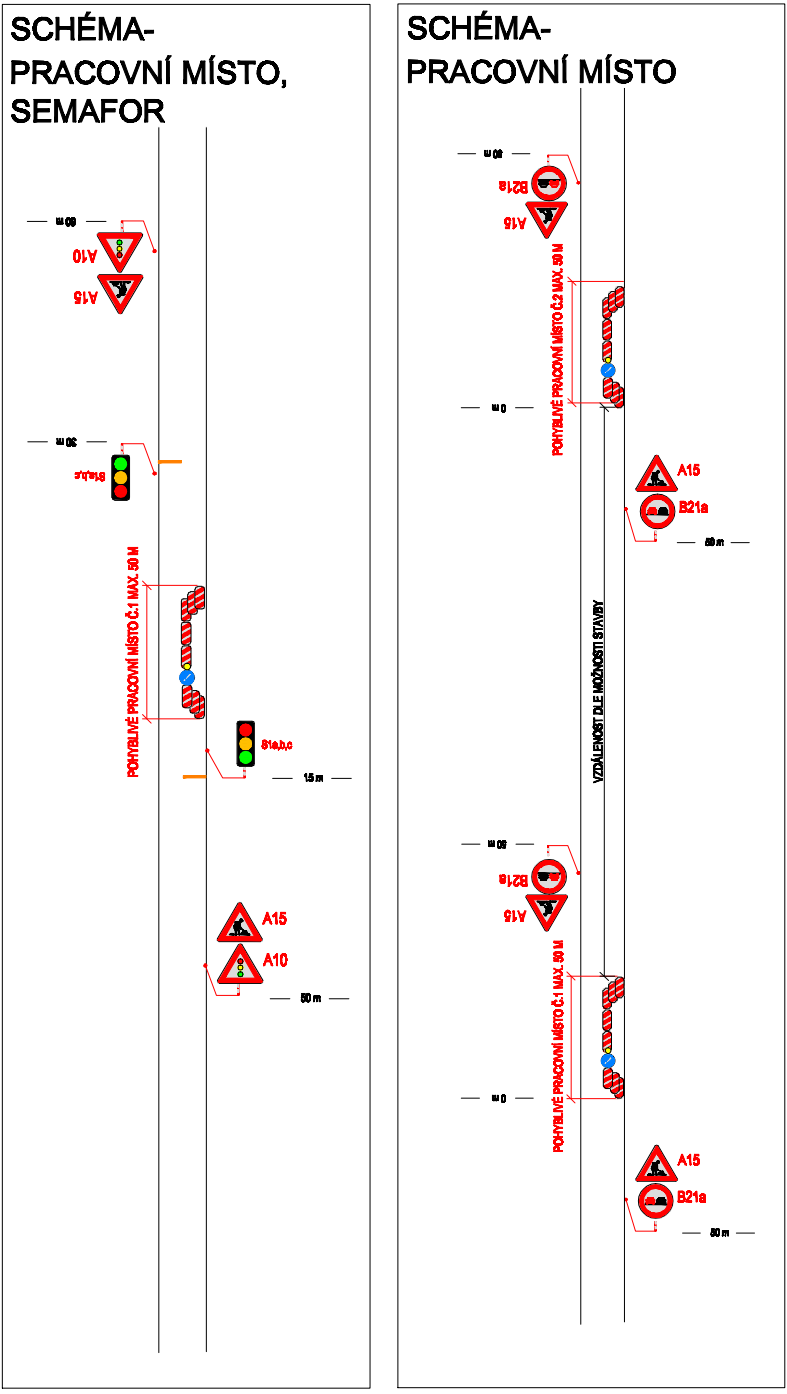

PLATNOST DOKUMENTACE		
POLICIE ČESKÉ REPUBLIKY - KŘP - SVITAVY	SÚS LITOMYŠL:	
SOUHLASÍME S PDZ, ZUK, UZAVÍRKOU A OBJÍZDNOU TRASOU. PLATNOST TOHOTO VYJÁDRĚNÍ JE 1 ROK.		
V dne		

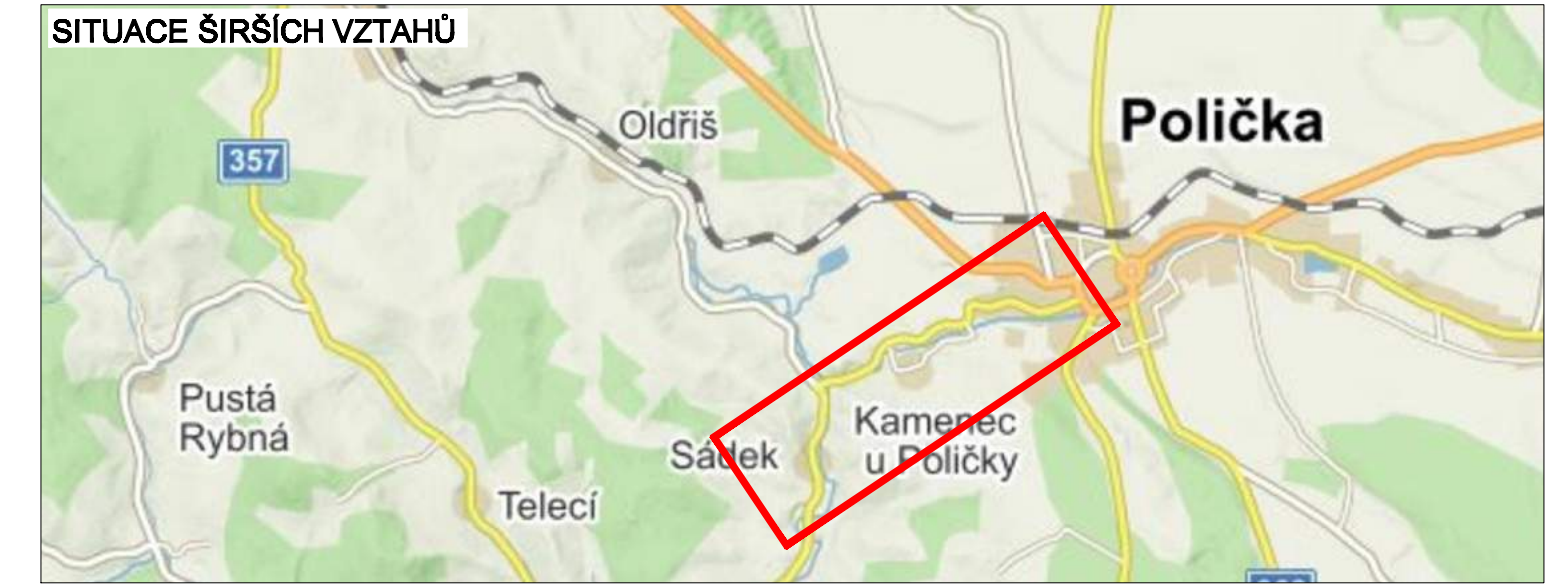

LEGENDA			
	TRVALÉ SVISLÉ DOPRAVNÍ ZNAČENÍ		
	DOČASNÉ ZNEPLATNĚNÉ TRVALÉ DOPRAVNÍ ZNAČENÍ		
	NAVŘZENÉ PŘECHODNÉ DOPRAVNÍ ZNAČENÍ		
	NAVŘZENÉ PŘECHODNÉ DOPRAVNÍ ZNAČENÍ PLATNÉ I PRO AKCI BOROVÁ, OLDŘIŠ		
	UZAVŘENÝ ÚSEK		
	OBJÍZDNÁ TRASA		
	UZAVÍRKA OBCÍ BOROVÁ, OLDŘIŠ		

DoZBos			
dopravní značení			
VYPRACOVALA:	KONTROLOVAL:	DATUM:	STUPEŇ:
Mgr. Veronika Pavlasová	Ing. Mgr. Josef Janík	2019/02	
OBJEKT:			
KAMENEC U POLIČKY - SPLAŠKOVÁ KANALIZACE			
PODMÍNA:			
SITUACE DIO			
ČÍSLO VÝRŠEL:			
1			