


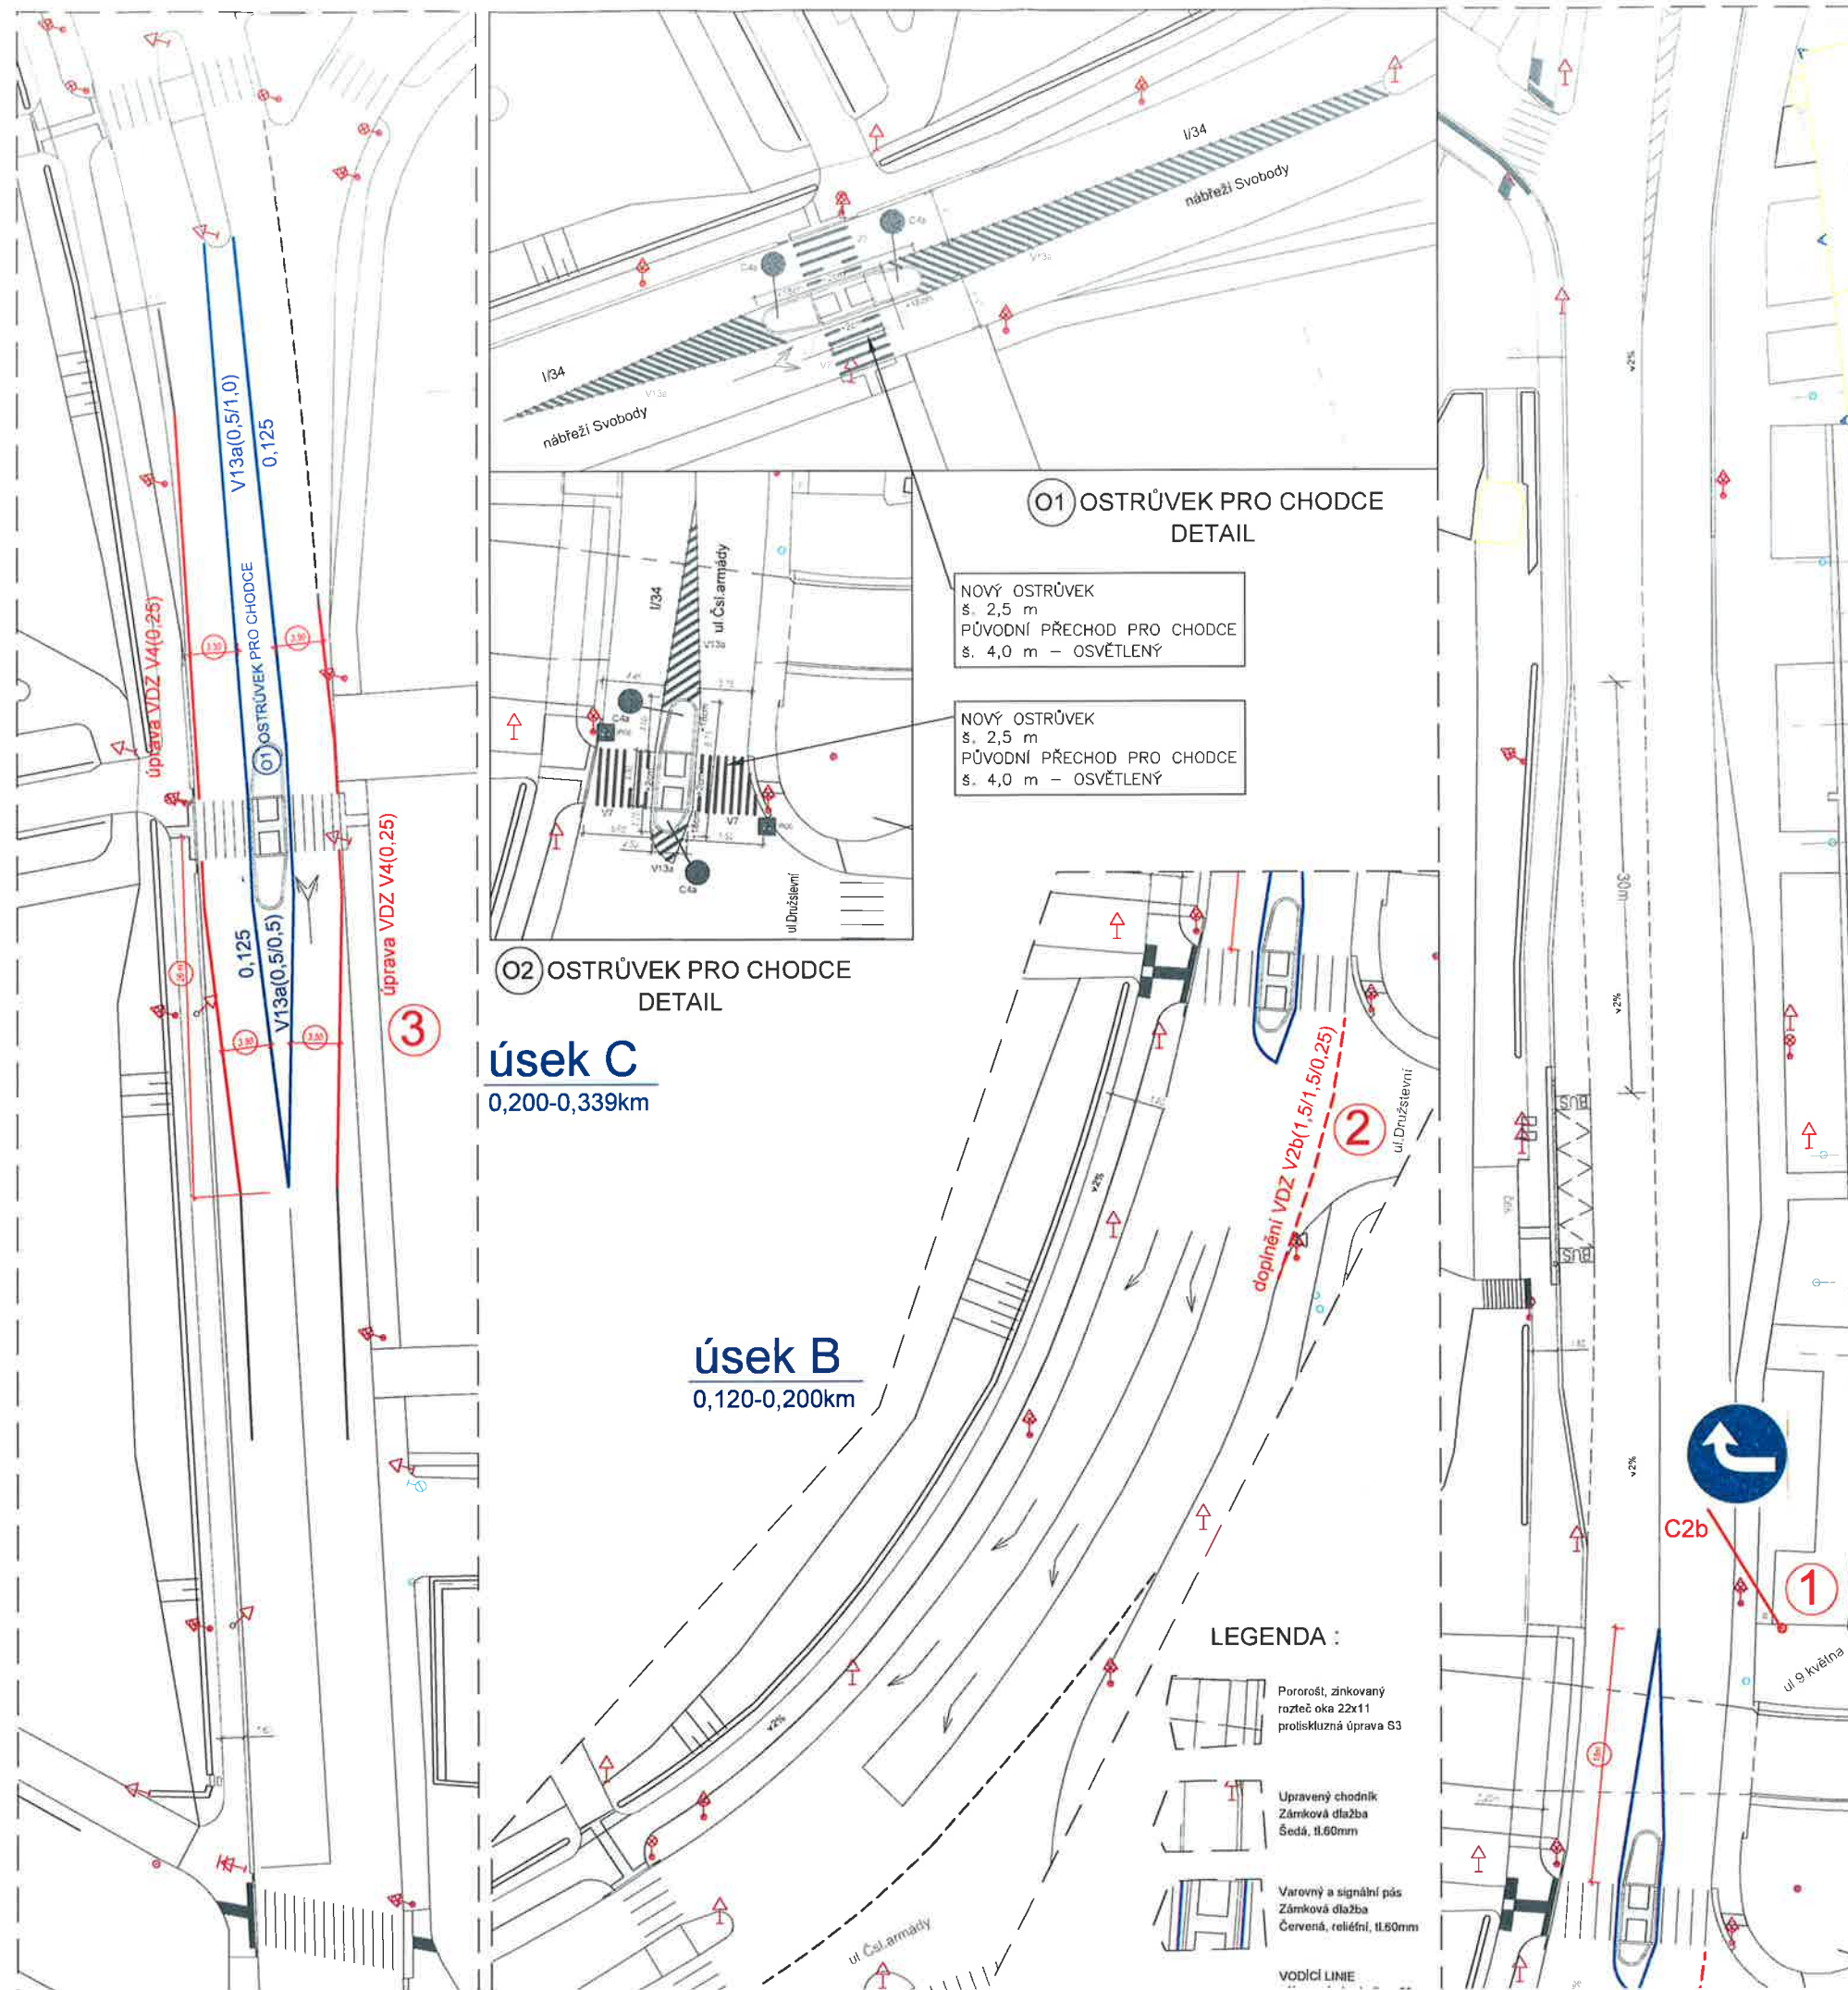

POZNÁMKY :

Přesun složárů VO-P

V rámci daného záměru budou přesunuty sloupky VO mimo plochu chodníku.
Technické řešení - viz výkres C4.1

Dopravní značení

ÚPRAVY STÁVAJÍCÍCH ZNAČEK V DŮSLEDKU PŘESUNU SLOUPŮ VO
ozn. značky řešení
VO-P1 IS16c + IS16d budou umístěny na konci posuvného složáru VO
VO-P2 A11 + A10 budou vysazeny na novém složáru
VO-P3 A12B budou vysazeny na novém složáru

NOVÉ OSTRŮVKY - O1, O2

C4a přidržany směrem odjedení vpravo
V13a šikmé rovinné čáry

AUTOBUSOVÁ ZASTÁVKA

OZ označkování autobusové zastávky

Výměna stávajícího zábradlí ZÁ - VÝ

V úseku 0,210-0,339km bude provedena výměna ochranného zábradlí, podrobnosti - viz Technická zpráva C1.1

Demontáž stávajícího zábradlí ZÁ - DE

V úseku 0,115 km bude provedena demontáž ochranného zábradlí z důvodu rozkladových podmínek na přechodu pro chodce.
Vzniklý volný prostor bude zaklopen pororostem.
podrobnosti - viz Technická zpráva C1.1

Úprava dešťové kanalizace KAN-1

Úprava chodníku v místě 0,000km si vyžaduje výsadbu nové vpusť pro odvod srážkových vod - technické řešení viz výkres C3.1

Kácení stromů ST-K


V rámci daného záměru bude třeba vykácet 1 strom.

úsek A 0,000-0,120km



30.3.2020

SITUAČNÍ SCHÉMA

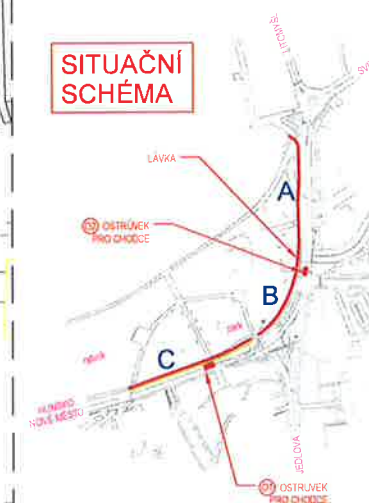

NAVRHOVANÉ ÚPRAVY

- 1/ umístění svislé dopravní značky C2b na výjezdu ul.8května
- 2/ doplnění vodorovné dopravní značky V2b na křižovatce s ulicí Družstevní
- 3/ úprava vodorovné dopravní značky V4 podél komunikace v blízkosti ostrůvku pro chodce O1

Stavební úpravy části chodníků u silnice I/34
ul. Čsl. armády a nábreží Svobody v Poličce

investor	Město Polička Palackého náměstí 160, 572 01 Polička
zodpovědný projektant	ing. Jan Březina
hlavní projektant	ing. Petr Klusůň Zákřejsova 543, Polička 57201
datum	měřitko číslo zakázky vyhotovení