

PODMÍNKY PDZ SE SSZ

pokud nastane neúměrné vzdutí před SSZ nebo narušení BESIP,

je nutné pracovníky realizační firmy zajistit usměrňování provozu v místě omezení dopravy v kontextu § 79 odst. 1/ zákona č. 361/2000 Sb.

pokud v souvislosti s omezením dopravy na dotčených komunikacích nastane v důsledku dopravně inženýrských opatření negativní situace

ve vztahu k bezpečnosti a plynulosti silničního provozu, je ze strany realizačního subjektu, provádějícího předmětné stavební činnosti, povinností bezodkladně projednat a zajistit příslušná opatření k eliminaci negativních následků plynoucích z dočasné úpravy organizace silničního provozu

(např. na základě podnětu police ČR, místně příslušného správního úřadu, aj., ale i na základě vlastních zjištění při realizaci stavebních prací)

při umísťování dopravního značení do tělesa chodníku je nutné respektovat ustanovení vyhlášku č. 398/2009 Sb.

instalování dopravního značení musí být v souladu se zákonem č. 361/2000 Sb., vyhláškou č. 294/2015 Sb., technickými podmínkami TP 65, 66 a nařízením Ministerstva dopravy ČR o užití certifikovaných výrobků


žadatel zajistí odbornou montáž značek, zařízení a světelných signálů. Po dobu celé uzavírky zajistí jejich kontrolu a udržování a včasné odstranění dopravního značení musí být odstraněno ve dni, který je uveden na dodatkové tabulce a plocha musí být uvedena do původního stavu

za řádný průběh akce a zajištění bezpečnosti účastníků silničního provozu

konáním akce nesmí dojít k ohrožení bezpečnosti účastníků silničního provozu

při akci nesmí docházet ke znečišťování komunikací, chodníků a v případě znečištění bude toto bezodkladně uklizeno

Přístup k nemovitostem bude zajištěn stavbou, případně omezen provoz po dohodě vlastníka nemovitostí se stavbou

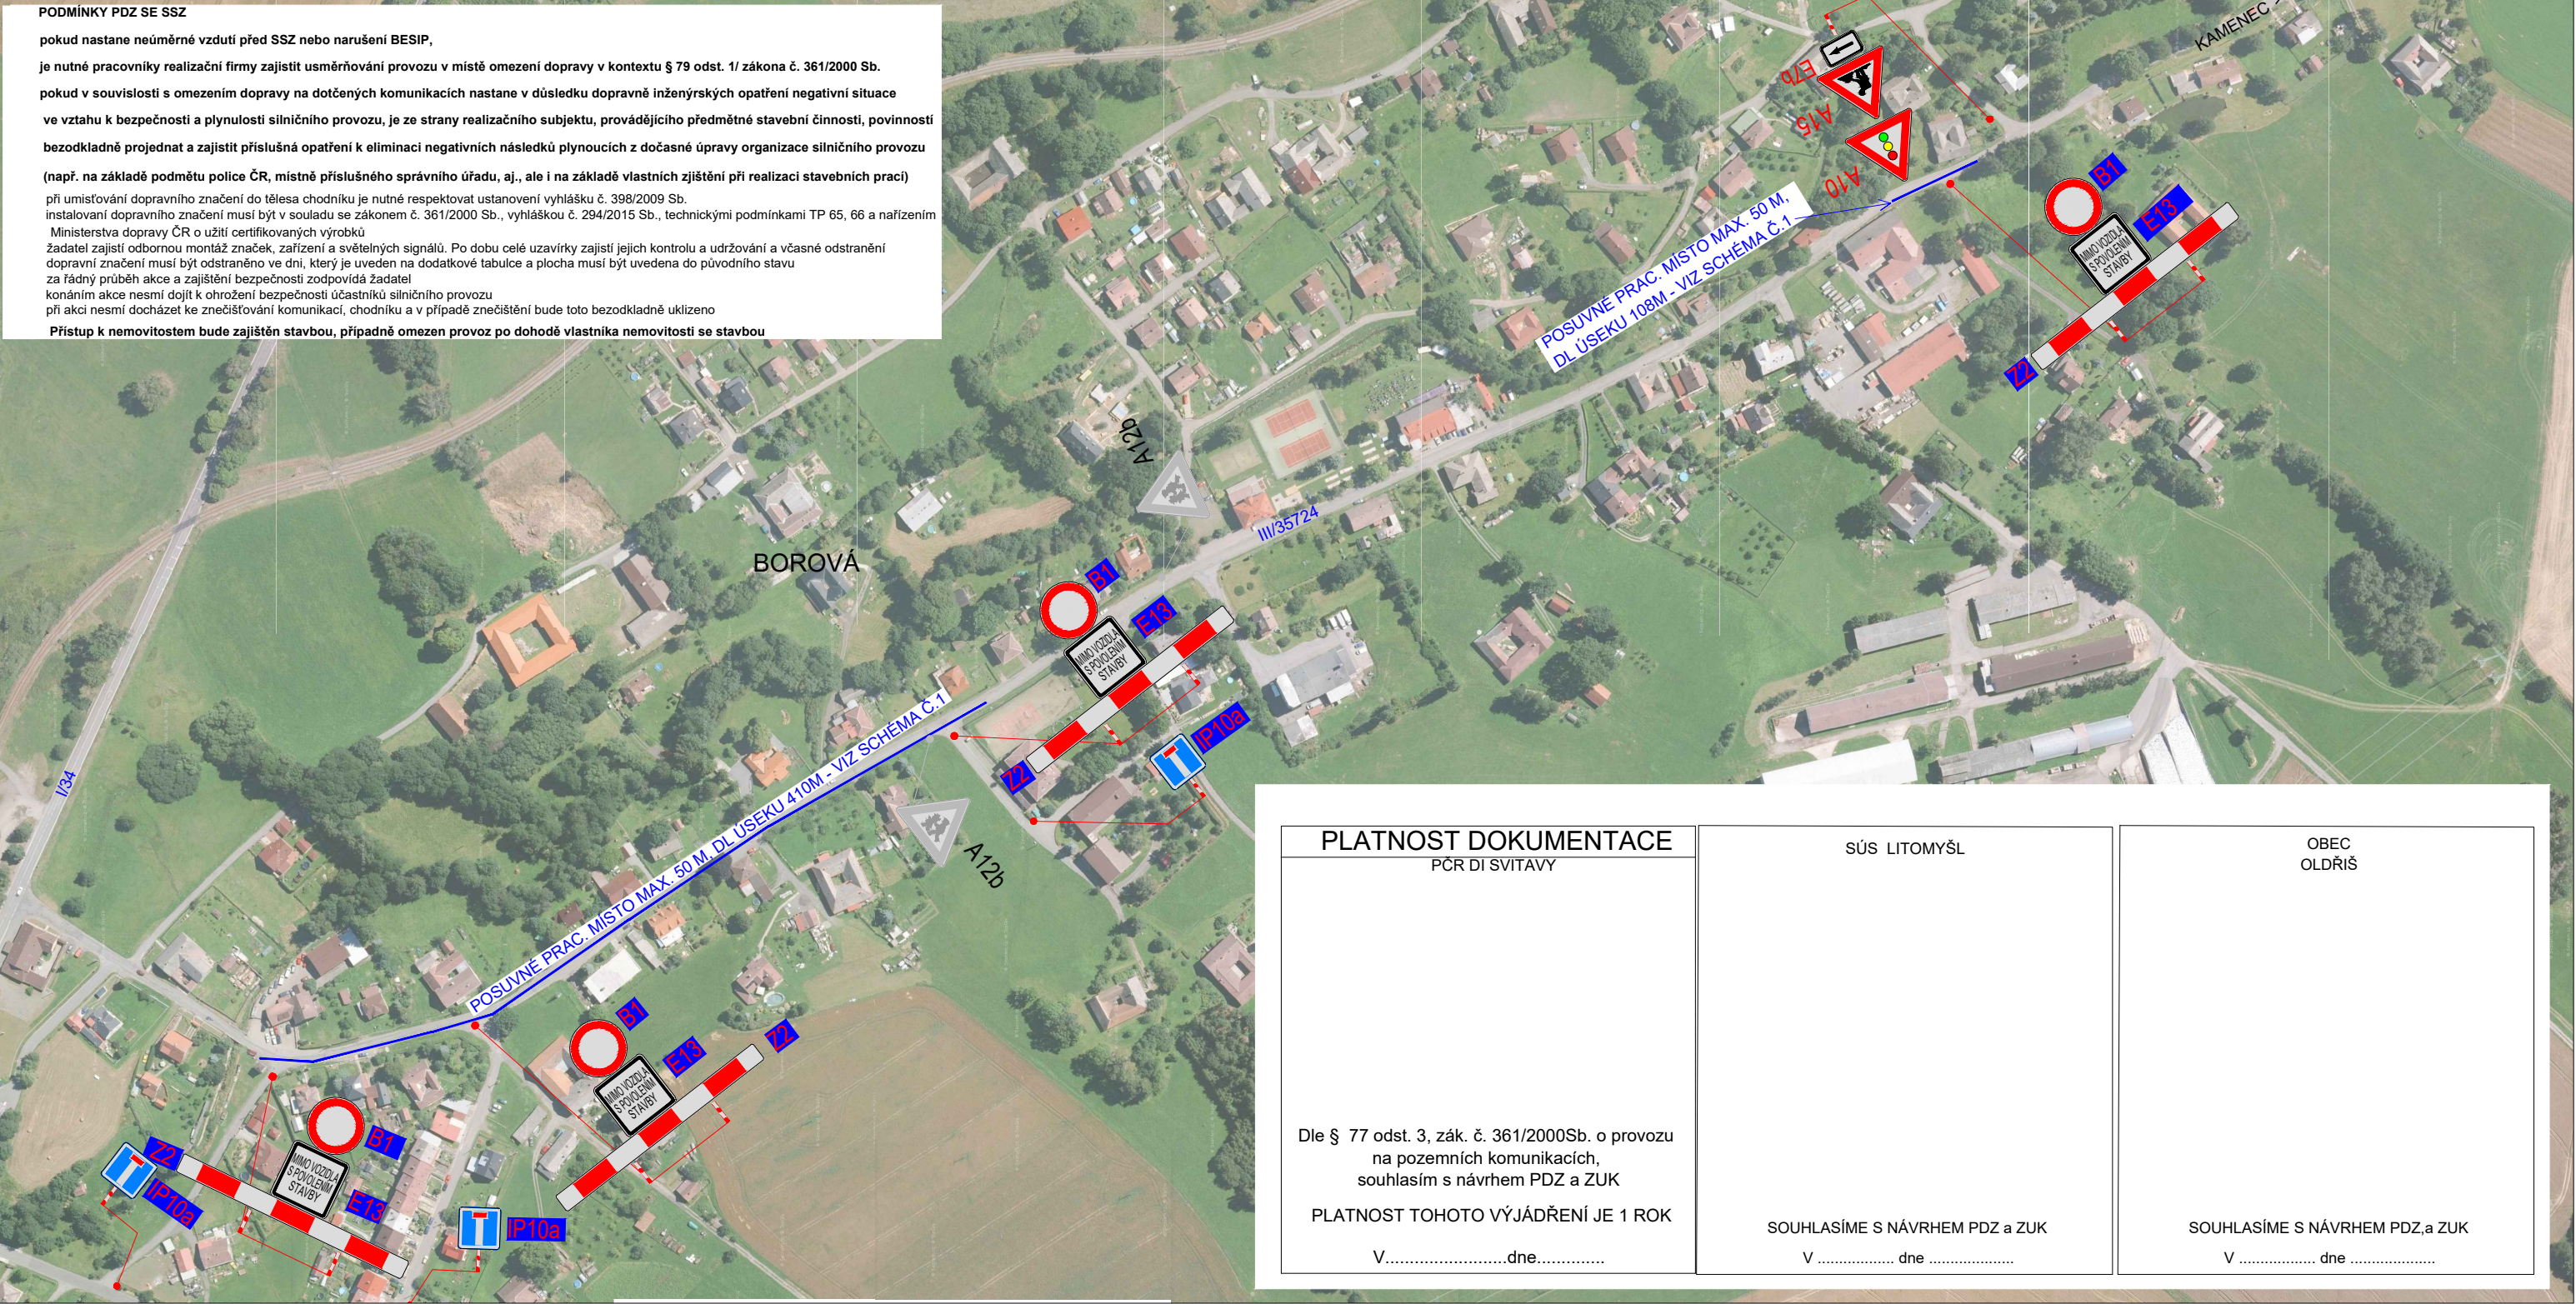

PLATNOST DOKUMENTACE  
PČR DI SVITAVY

Dle § 77 odst. 3, zák. č. 361/2000Sb. o provozu  
na pozemních komunikacích,  
souhlasím s návrhem PDZ a ZUK

PLATNOST TOHOTO VÝJÁDŘENÍ JE 1 ROK

V.....dne.....

SÚS LITOMÝŠL

SOUHLASÍME S NÁVRHEM PDZ a ZUK

V ..... dne .....


OBEC  
OLDŘÍŠ

SOUHLASÍME S NÁVRHEM PDZ,a ZUK

V ..... dne .....

LEGENDA

- TRVALÉ SVISLÉ  
DOPRAVNÍ ZNAČENÍ
- NAVRŽENÉ PŘECHODNÉ  
DOPRAVNÍ ZNAČENÍ
- NAVRŽENÉ PŘECHODNÉ  
DOPRAVNÍ ZNAČENÍ OSAZENO  
PŘI REALIZACI DANÉHO ÚSEKU

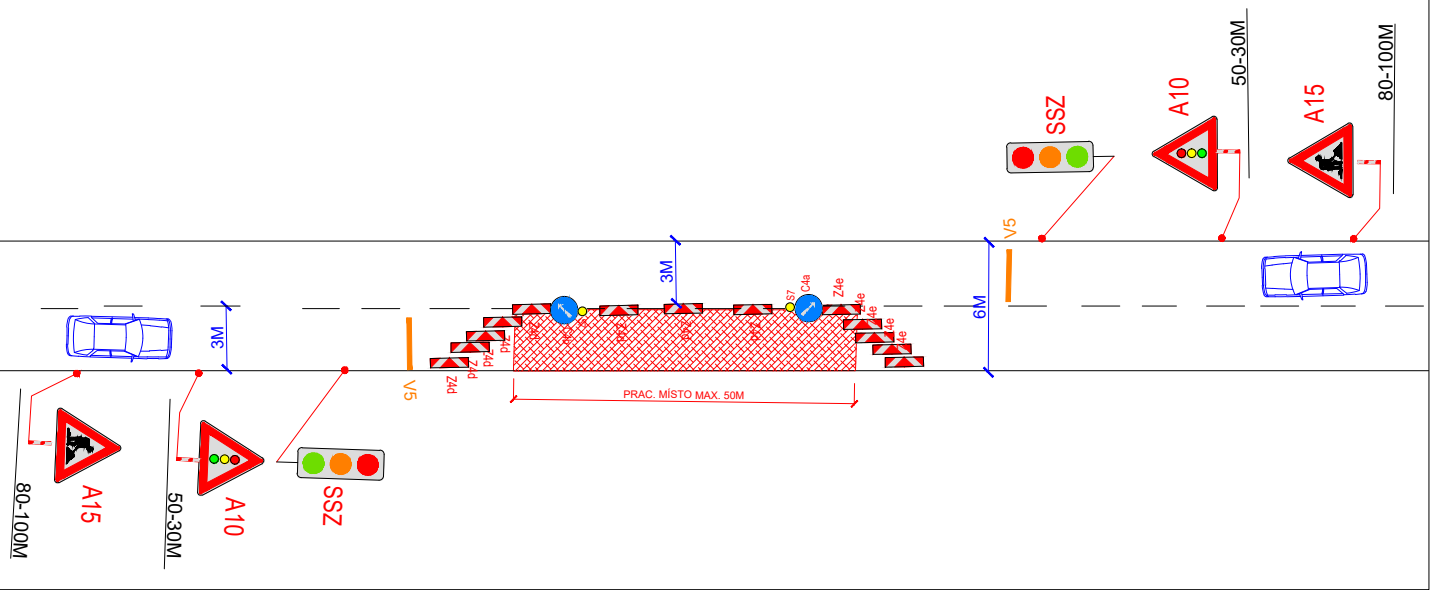

Použité dopravní značení bude v základní velikosti a v reflexním provedení tř.1

K návrhu dopravního značení bylo využito:  
TP 65 Zásady pro dopravní značení na pozemních komunikacích  
TP 66 Zásady pro označování pracovních míst na pozemních komunikacích, II.vydání

**DoZBos**  
dopravní značení

DoZBos s.r.o.  
Otakara Kubína 17  
680 01 Boskovice  
Tel.: 723 660 675  
E-mail: dozbos@dozbos.cz  
www.dozbos.cz

|                         |                                                 |         |         |
|-------------------------|-------------------------------------------------|---------|---------|
| VYPRACOVAL:             | KONTROLOVAL:                                    | DATUM:  | STUPEŇ: |
| Bc. Natálie Gašparíková | Ing. Mgr. Josef Janík                           | 2020/03 |         |
| INVESTOR:               |                                                 | OBJEKT: |         |
| NAZEV VÝKRESU:          | III/35724 KANALIZACE A ČOV OBCÍ OLDŘÍŠ A BOROVÁ |         |         |
| POZNÁMKA:               | PRACOVNÍ MÍSTO - BOROVÁ - REKLAMACE             |         |         |
| ČÍSLO VÝKRESU:          | 1                                               |         |         |