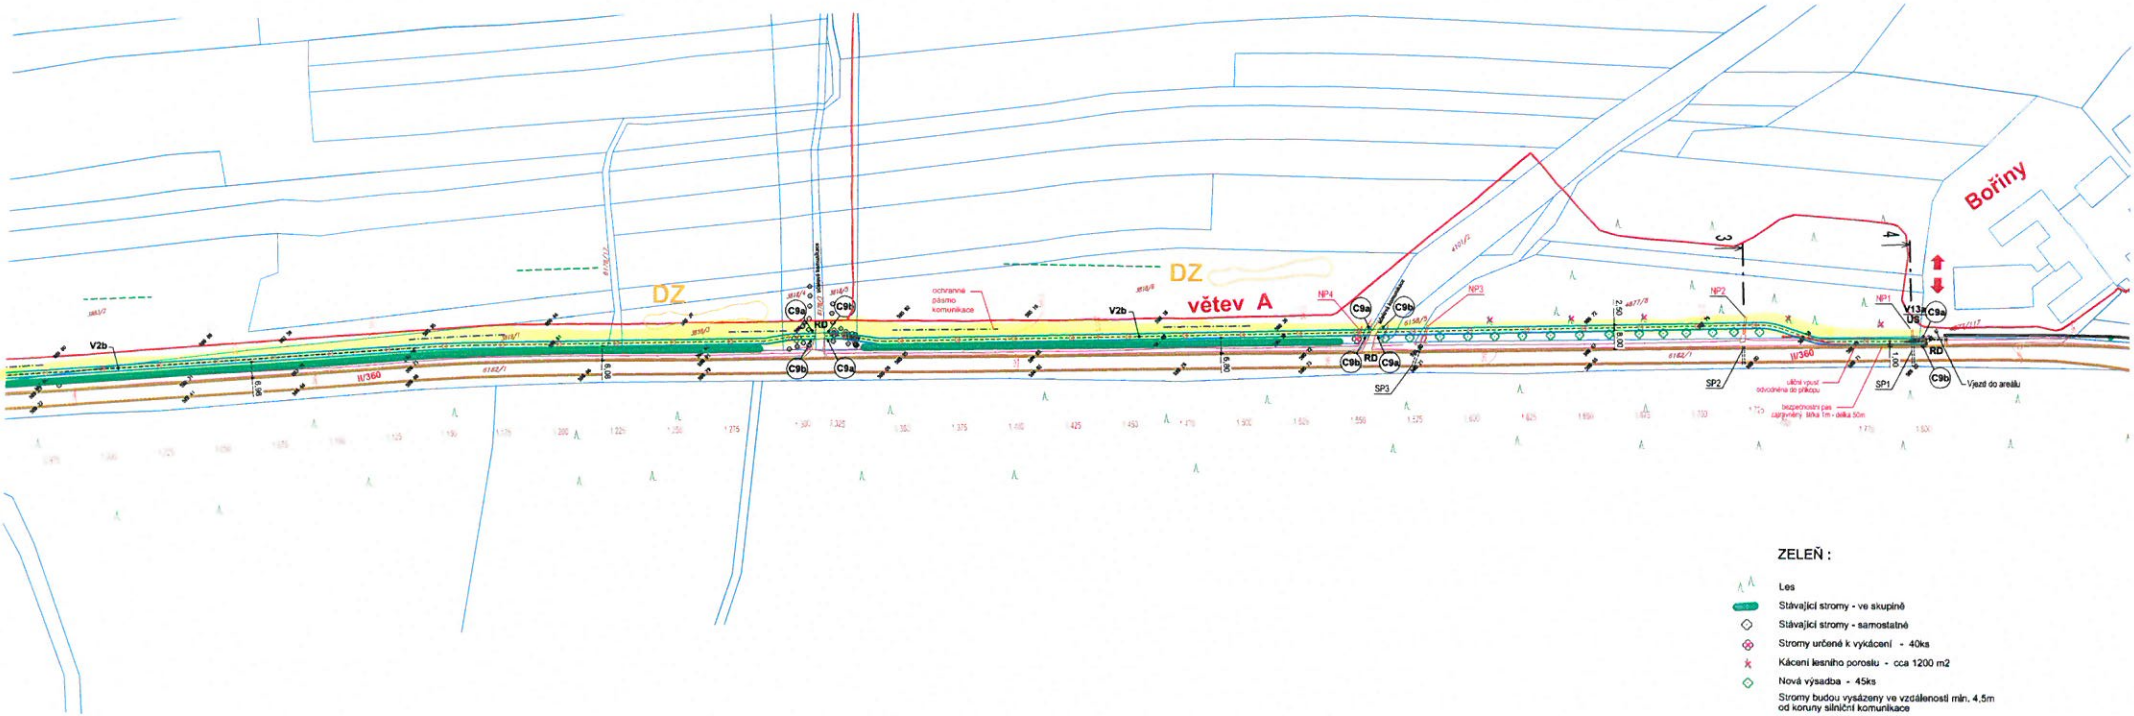

ZELEŇ :

- Les
- Stávající stromy - ve skupině
- Stávající stromy - samostatné
- Stromy určené k vykácení - 40ks
- Kácení lesního porostu - cca 1200 m2
- Nová výsadba - 45ks

Stromy budou vysázeny ve vzdálenosti min. 4,5m od koruny silniční komunikace

STÁVAJÍCÍ PROPUSTKY

		průměr	výška	staničení
SP1	OCELOVÁ TRUBKA částečně zanesený - funkční	700 mm	586,01	1,796 km
SP2	BETONOVÁ TRUBKA částečně zanesený - funkční	600 mm	586,98	1,722 km
SP3	OCELOVÁ TRUBKA částečně zanesený - funkční	700 mm	587,48	1,581 km

NOVÉ PROPUSTKY

		průměr	výška	staničení
NP1	BETONOVÁ TRUBKA	800 mm	586,01	1,796 km
NP2	BETONOVÁ TRUBKA	800 mm	586,98	1,722 km
NP3	BETONOVÁ TRUBKA	800 mm	587,48	1,581 km
NP4	BETONOVÁ TRUBKA	800 mm	589,00	1,552 km

DOPRAVNÍ ZNAČENÍ :

- C9a Stezka pro chodce a cyklisty
- C9b Konec stezky pro chodce a cyklisty
- V13a Šikmé rovnoběžné čáry
- V2b Podélná čára přerušovaná
- US UZAMYKATELNÝ SLOUPEK PRO ZAMEZENÍ VJEZDU VOZIDEL pr.0,06m VÝŠKY 0,90m
- RD VAROVNÝ PÁS Š. 0,40M Z RELIÉFNÍ DLAŽBY KONTRASTNÍ BARVY

STAVEBNÍ OBJEKTY :

SO 101	stezka pro chodce a cyklisty
SO 401	přeložka telekomunikačního vedení
	stávající telekomunikační vedení

část B

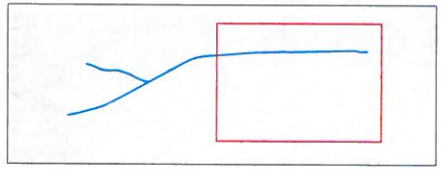

SCHÉMA NÁVAZNOSTÍ NA KONCI TRASY STEZKY

m 1:2500

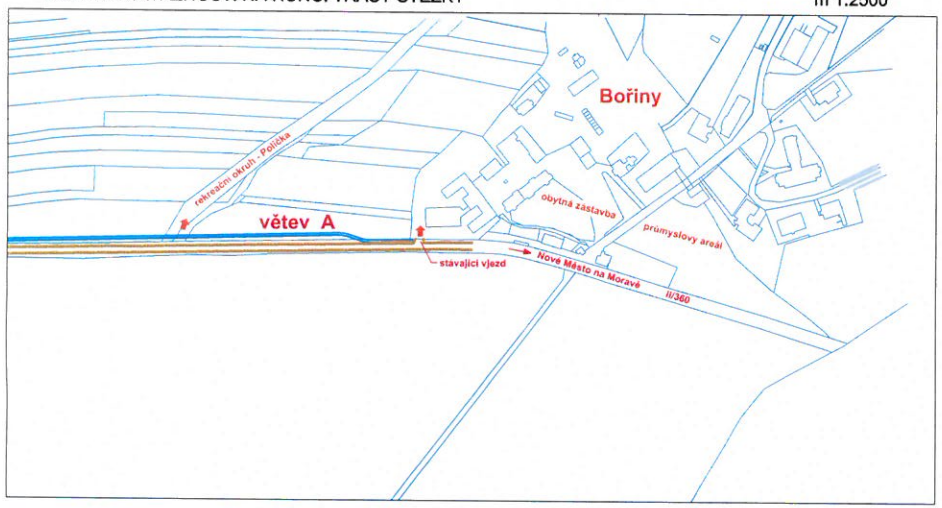

POZNÁMKY :

1/ Před zahájením stavby budou v zájmovém místě vytyčeny podzemní inženýrské sítě.

2/ Detailní řešení trasy stezky v místech křížení se stávajícími komunikacemi - viz výkres C1.2.1 a/b.
Šířky stávajících sjezdů v místech křížení s trasou stezky umožňují odbočení automobilů ze silnice II/360.
V místech křížení trasy stezky s účelovými komunikacemi budou dodrženy rozhledové poměry dle ČSN 73 6110.

3/ Délka přerušení trasy stezky v místě křížení se stávajícími komunikacemi nepřekročí 6m.

4/ Příčný sklon komunikace bude 2%.

5/ Šířka stezky bude 2,50m, v místě podélného sklonu nad 6% bude rozšířena na 3m.

6/ V projektu jsou zapracovány připomínky všech dotčených orgánů státní správy.

ZÁSADY ORGANIZACE VÝSTAVBY :

ZS zařízení staveniště

DZ místa pro dočasnou deponii zeminy

LEGENDA :

- katastrální hranice
- pozemky dotčené stavbou 3516/9
- sousední pozemky 4161/12
- vrstevnice
- hrany terénu
- výškopis stávajícího terénu 587.48
- komunikace II/360

ochranná pásma

- komunikace
- lesa

katastrální území : Poličká 725358
VÝŠKOVÝ SYSTÉM Bpv
SOUŘADNICOVÝ SYSTÉM JTSK

AKCE	CYKLOSTEZKA POLIČKA - BOŘINY		
KRAJ : PARDUBICKÝ	OKRES : SVITAVY	MĚSTO : POLIČKA	
INVESTOR	MĚSTO POLIČKA Palackého náměstí 160, 572 01 Polička		
HLAVNÍ PROJEKTANT	Ing. Petr Klusoň Zákrejsova 543, 572 01 Polička		
ZODPOVĚDNÝ PROJEKTANT	Ing. Hynek Selner Jana Zajíce 986, Pardubice 530 12		
11/2015	M 1 : 1000		113/2015
Koordinační situace stavby - část B			B2 b