


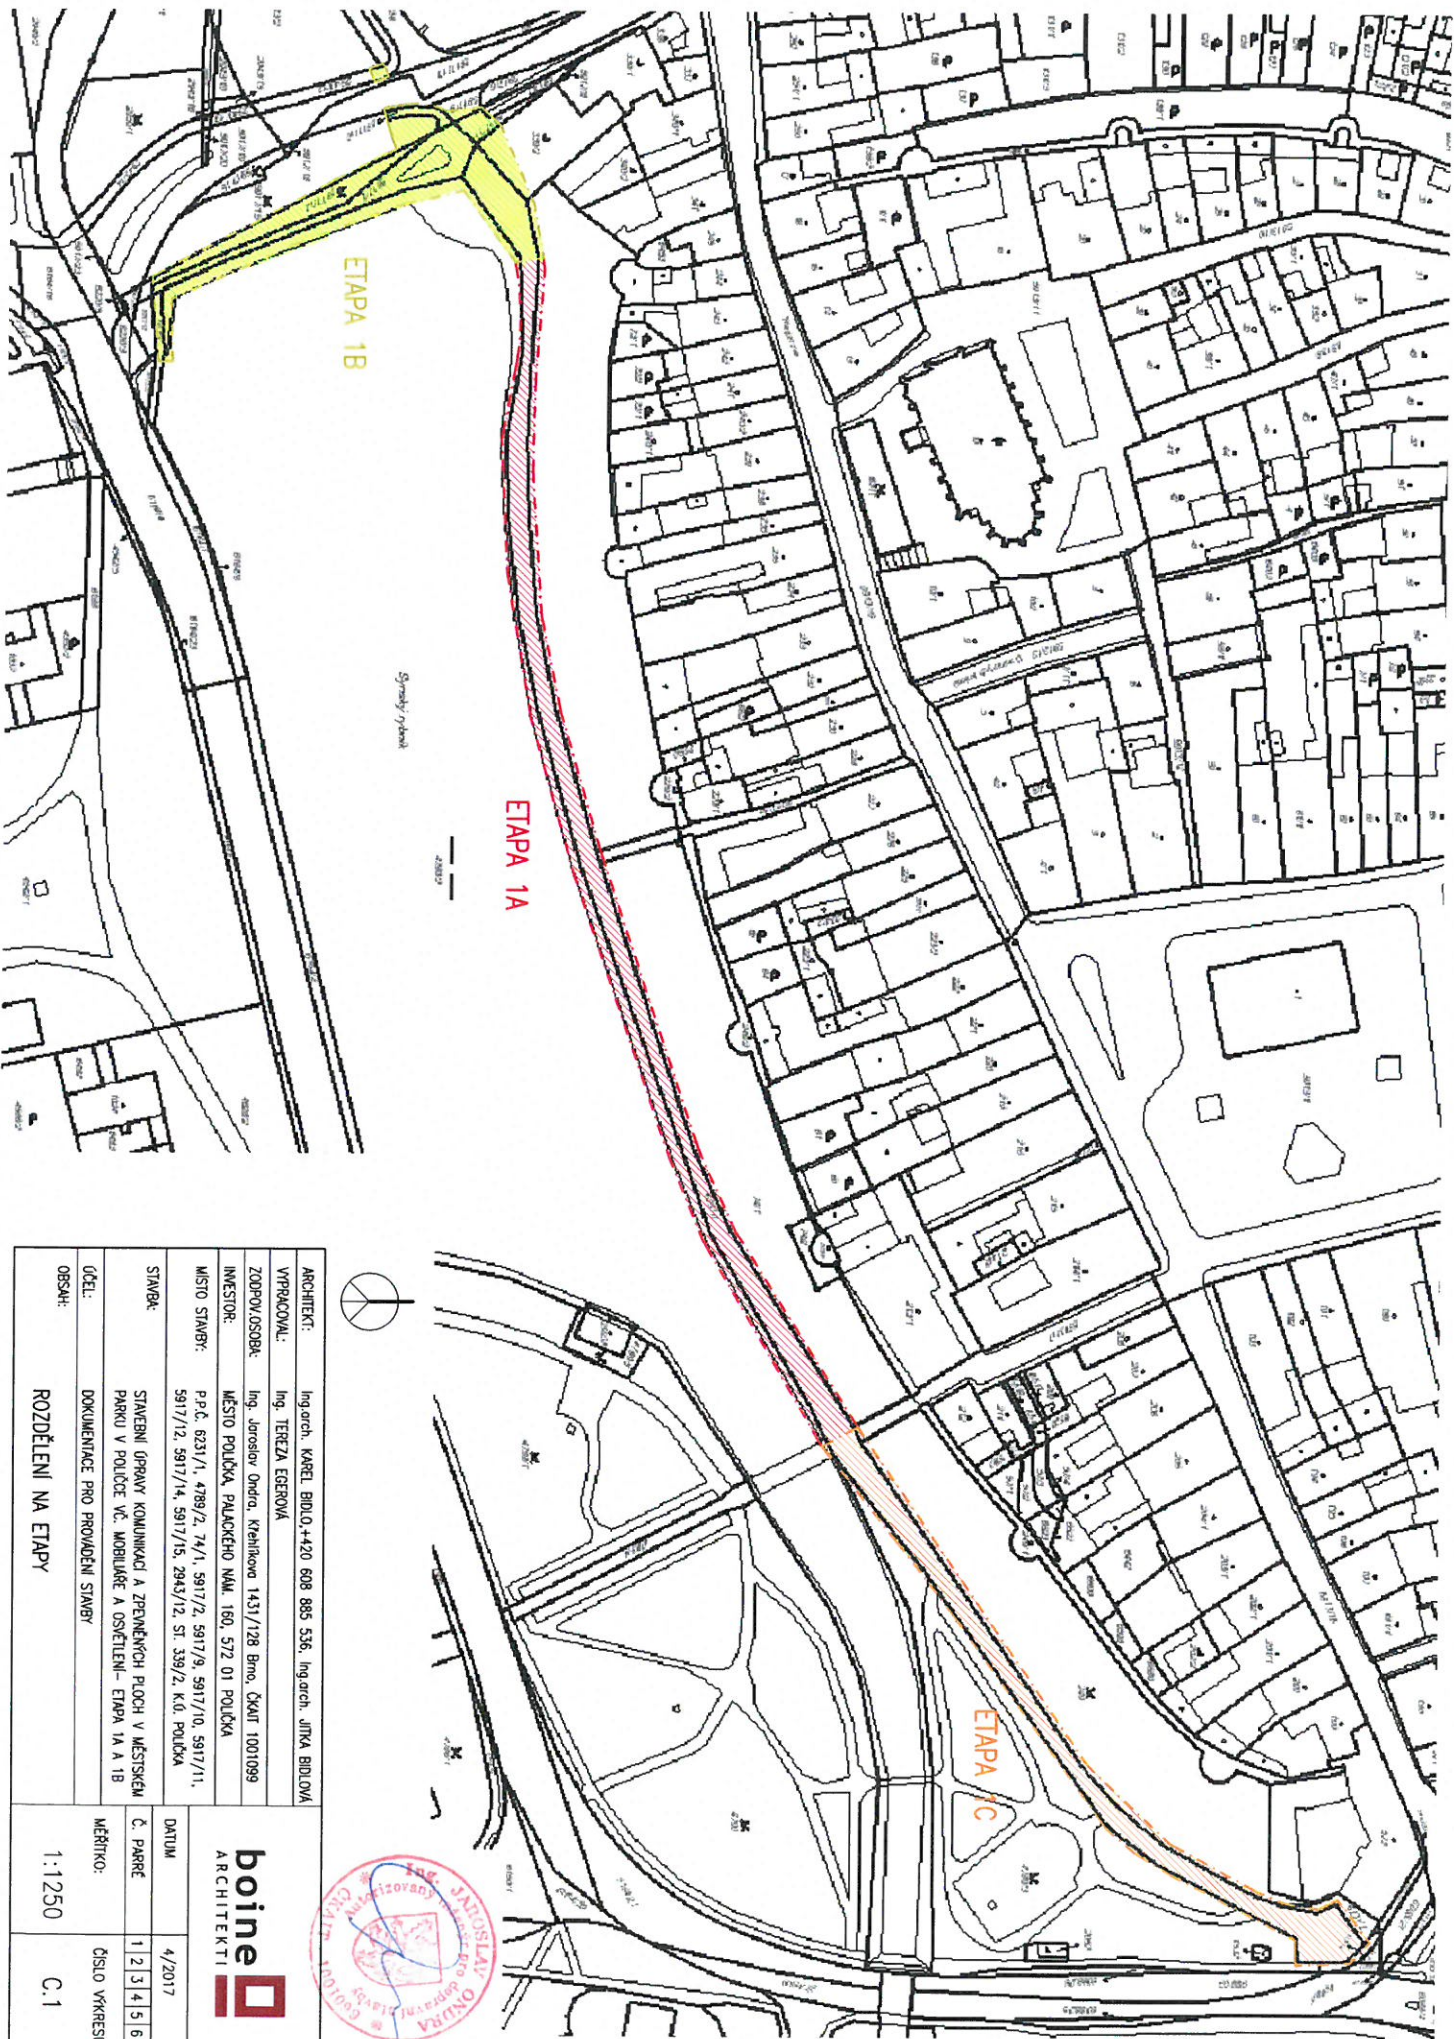

ARCHITEKT:	Ing. arch. KAREL BIDL, +420 608 885 536, Ing. arch. JIŘKA BIDL, OVÁ	boine ARCHITEKTI	
VYPRACOVAN:	Ing. TEREZA EGEROVÁ		
ZODPOV/OSOBN:	Ing. Jaroslav Omla, Knechtova 1431/128 Brno, ČR 602 001099	DATUM 4/2017	
INVESTOR:	MĚSTO POLIČKA, PALACKÉHO NÁM. 160, 572 01 POLIČKA		
MÍSTO STAVBY:	P.P.Č. 6231/1, 4789/2, 74/1, 5917/2, 5917/9, 5917/10, 5917/11, 5917/12, 5917/14, 5917/15, 2943/12, ST. 339/2, K.O. POLIČKA	Č. PARCE 1 2 3 4 5 6 7	
STAVBA:	STAVĚNÍ ÚPRAVY KOMUNIKACE A ZPŘÍSTUPNĚNÍ PLOCH V MĚSTSKÉM PARKU V POLIČCE VČ. MOBILNÍ A OSVĚTLENÍ - ETAPA 1A A 1B		
ÚČEL:	DOUMENTACE PRO PROJEKT STAVBY	ČÍSLO VÝKRESU: C.1	
OBSAH:	ROZDĚLENÍ NA ETAPY		
		MĚŘÍTKO: 1:1250	