
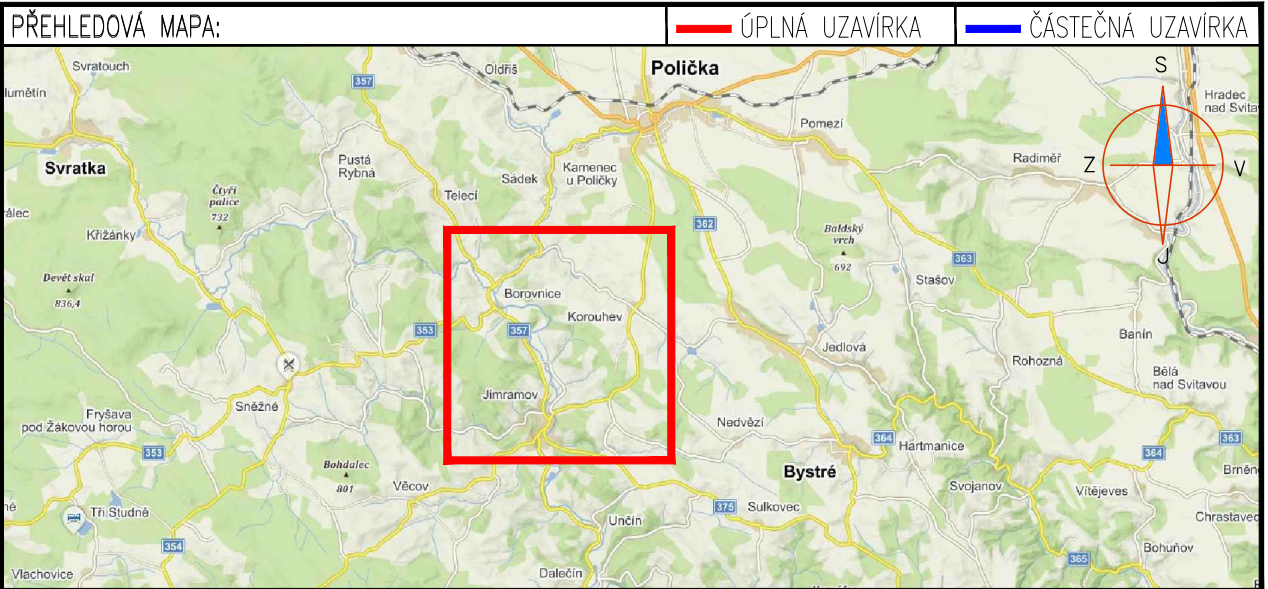
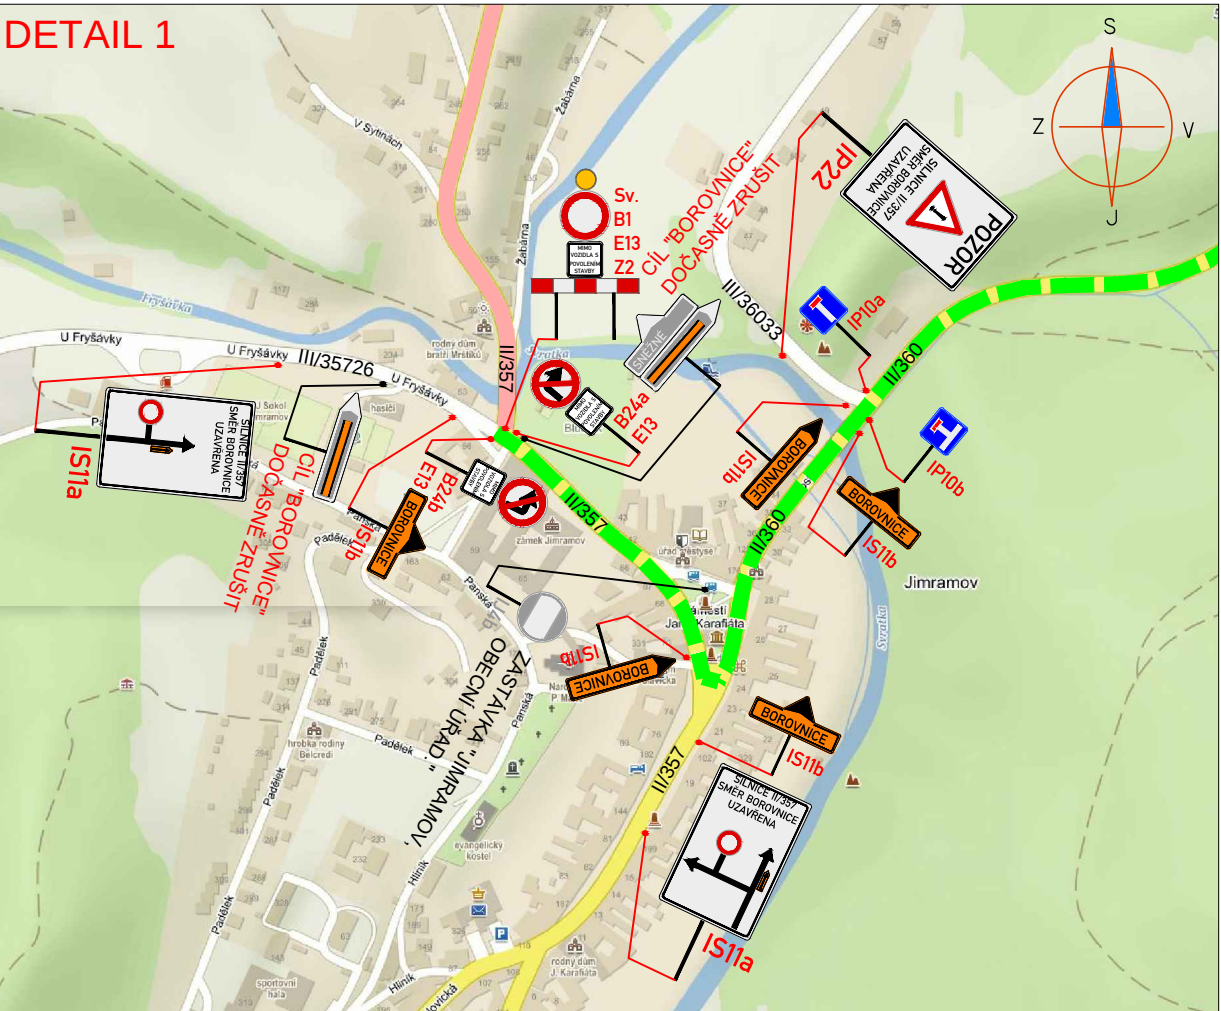


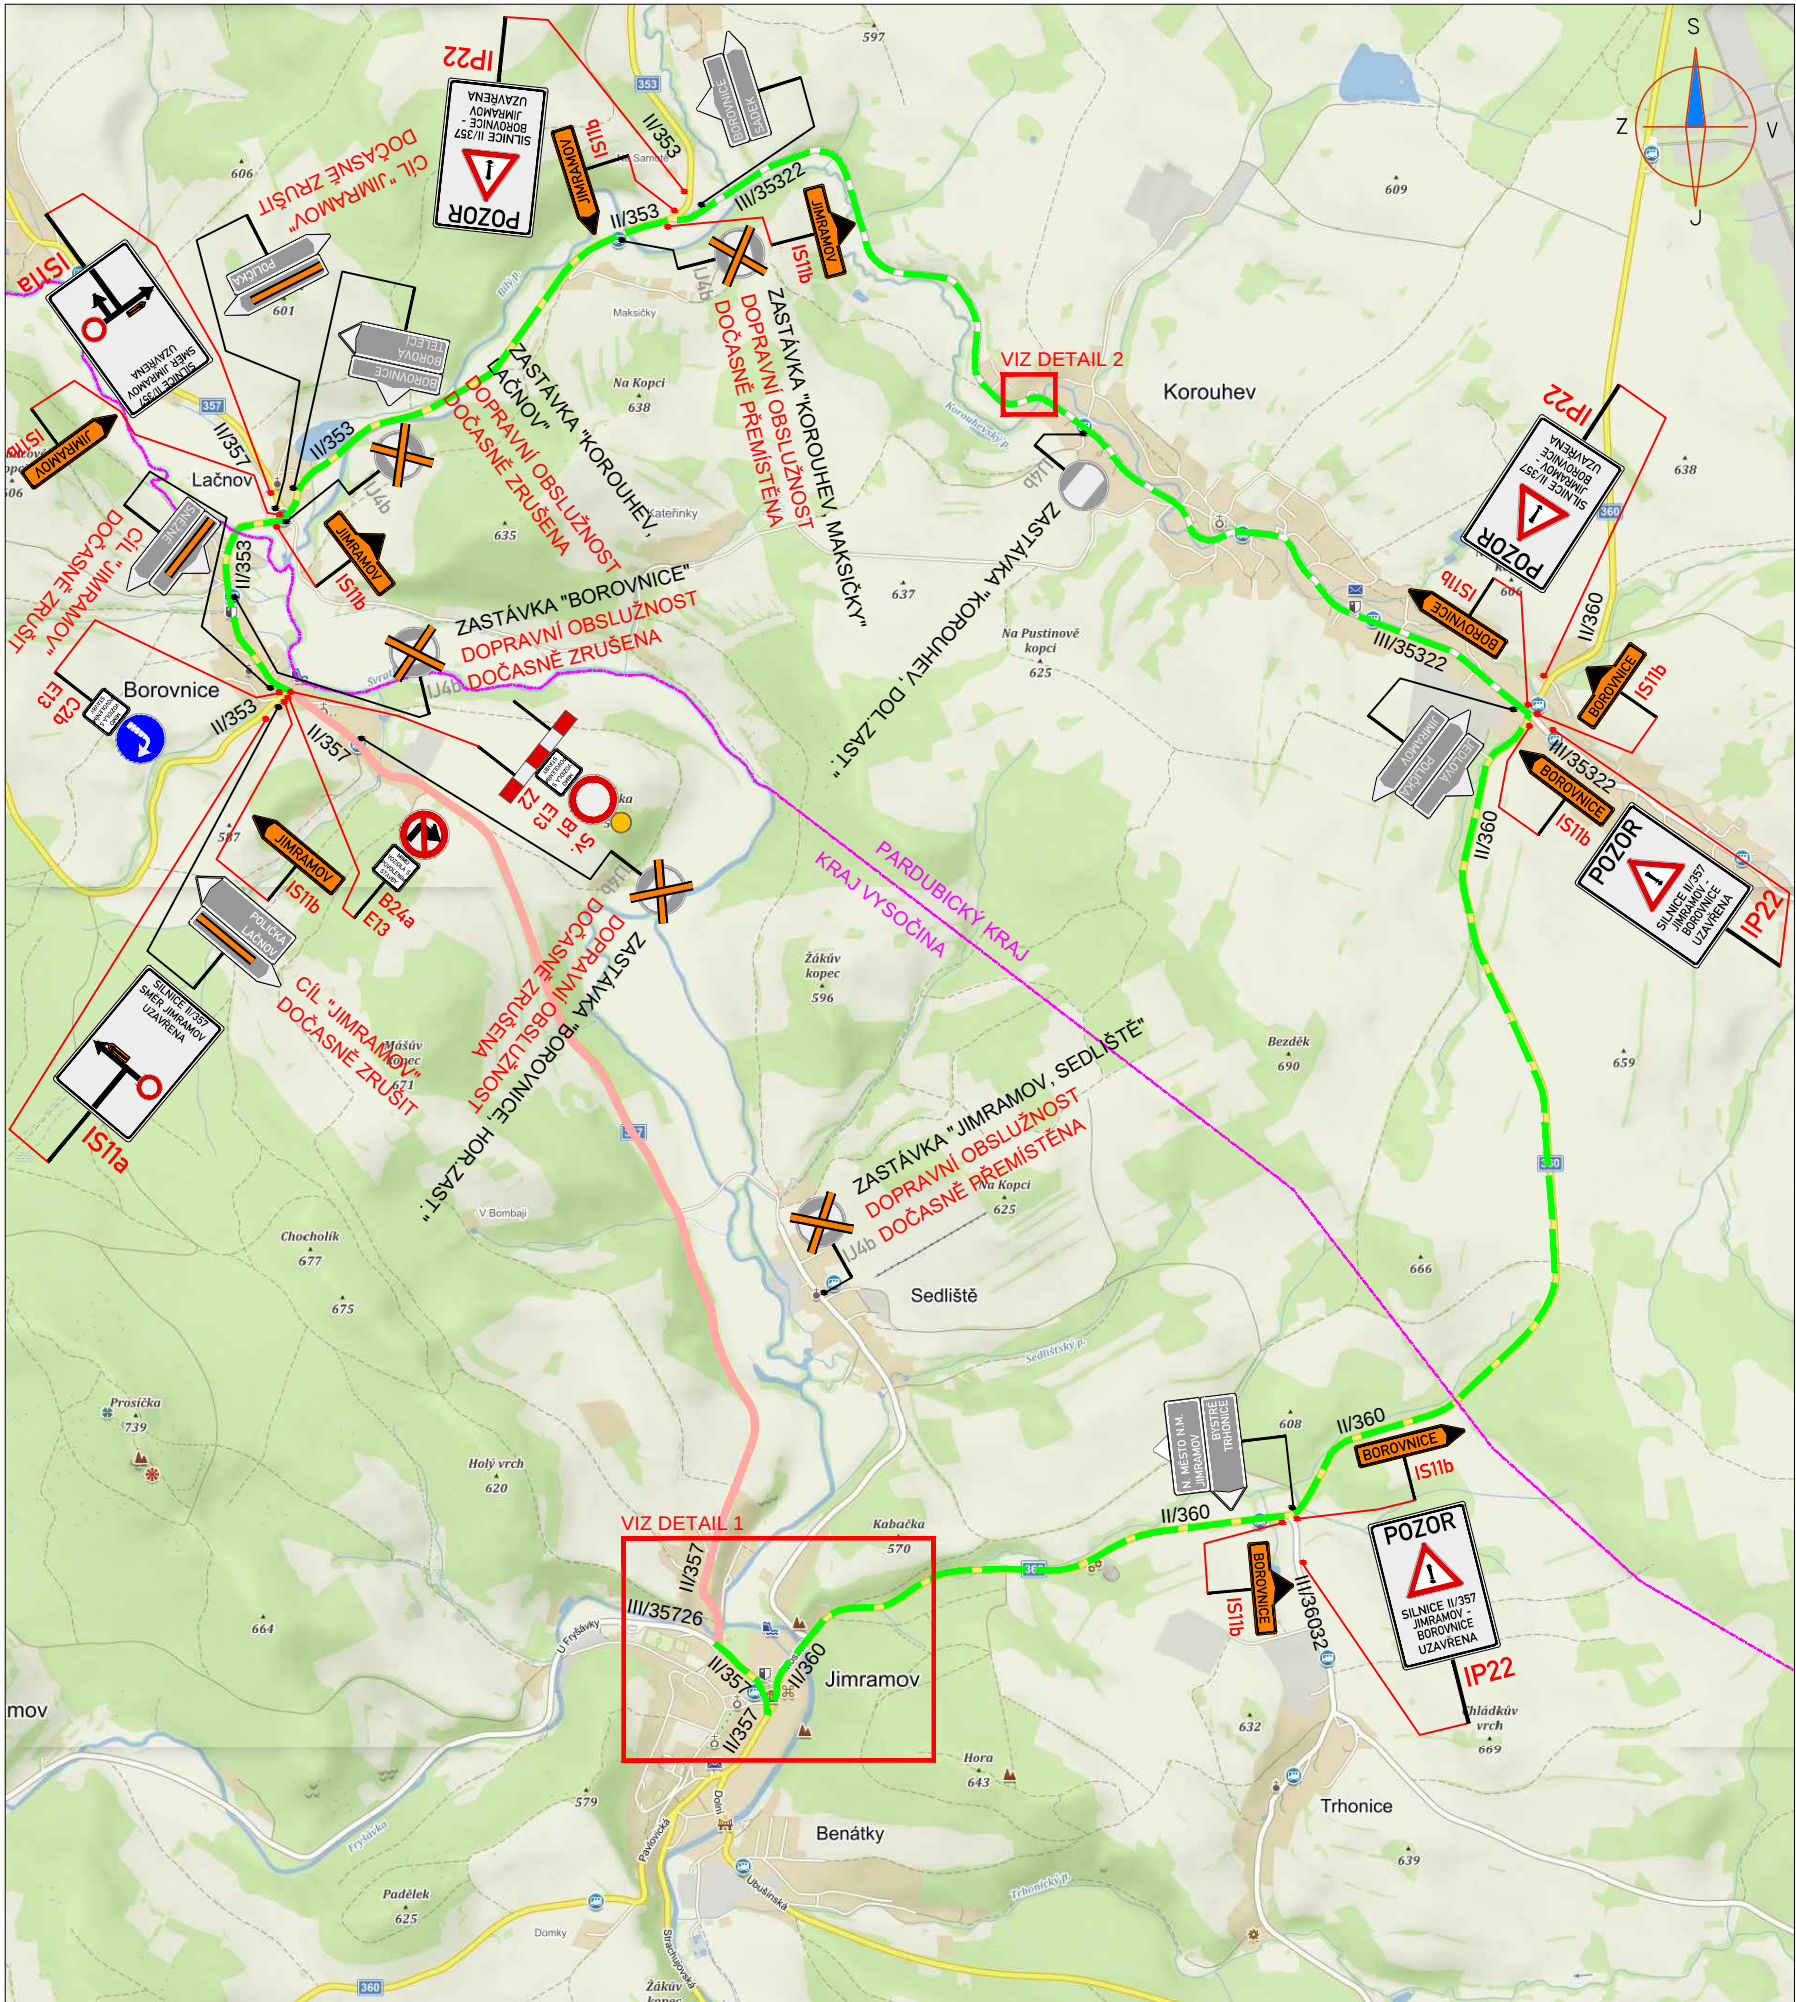

LEGENDA:

	PŘECHODNÉ DOPRAVNÍ ZNAČENÍ		PRACOVNÍ MÍSTO
	STÁVAJÍCÍ DOPRAVNÍ ZNAČENÍ		TEXT DODATKOVÉ TABULKY
	STÁVAJÍCÍ DOPRAVNÍ ZNAČENÍ DOČASNĚ ZRUŠENO DLE POPISU		OBJÍZDNÁ TRASA PRO VEŠKERÝ PROVOZ
HRANICE KRAJE VYSOČINA / PARDUBICKÉHO KRAJE			

POZNÁMKA:

- Umístění přechodného dopravního značení dle TP č. 66 (Zásady pro označování pracovních míst na pozemních komunikacích)
- Stávající dopravní značení v rozporu s přechodnou úpravou provozu bude zneplatněno škrtnutím nebo zakryto.
- Dopravní značení B28 umístěno 7 dní před zahájením stavby.

Investor:

Krajská správa a údržba silnic Vysočiny
příspěvková organizace

Krajská správa a údržba silnic Vysočiny
příspěvková organizace

Kosovská 1122/16, 586 01 Jihlava
IČO: 00090450

ZNAKOM Vysočina s.r.o. / SÍDLLO: KOUNICOVA 297/38, 602 00 BRNO / E-MAIL: INFO@ZNAKOMVYSOCINA.CZ / TEL.: 725 015 243 / PRACOVNÍSTE: HOSOV 55, 586 01 JIHLAVA		
Zodpovědný projektant: Karel HANÁK podpis:	Hlavní inženýr projektu: Petr OŠMERA podpis:	
Vypracoval: Karel HANÁK podpis:	Technická kontrola: Petr BEDNÁŘ podpis:	
Okres: ŽďAR NAD SÁZAVOU	Číslo zak.: 20Z00003	1
Uzavřena silnice: II/357 – úplná uzavírka	Datum: 23.03.2020	
Staničení uzavírky: KM 45,540 – KM 49,280	Formát: 297x650	
Akce: II/357 JIMRAMOV - BOROVNICE - HR. KRAJE	Číslo přílohy:	
Objekt: DOPRAVNÍ OPATŘENÍ BĚHEM VÝSTAVBY		