


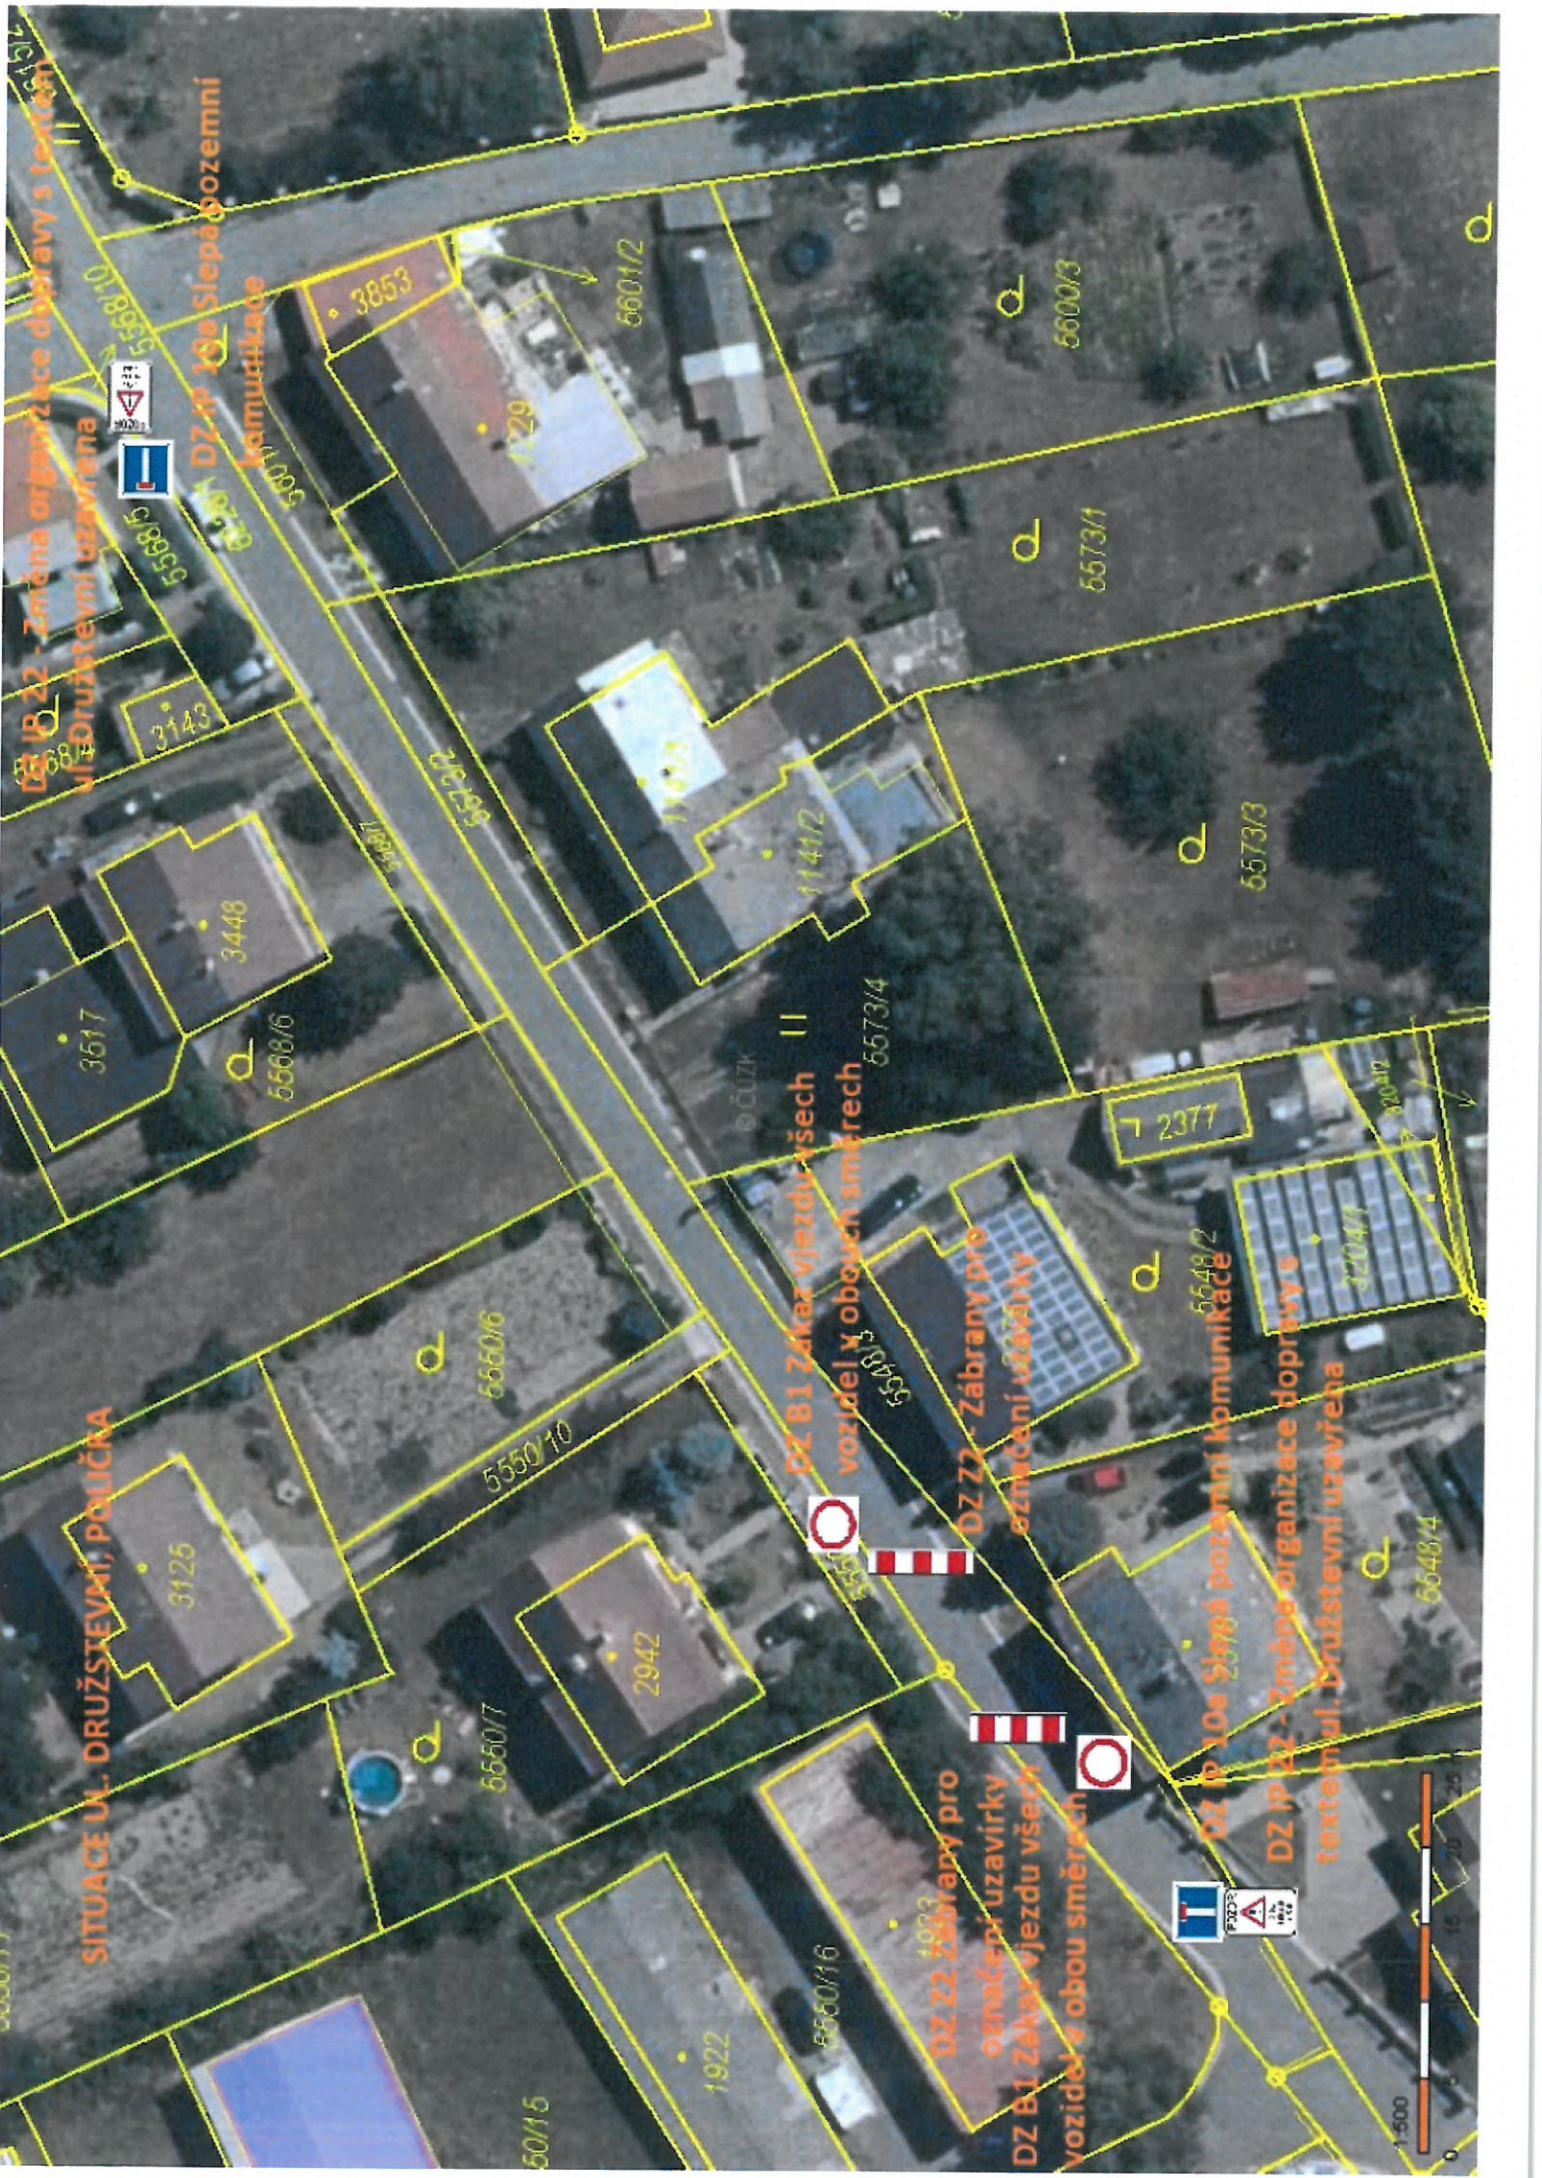

SITUACE UL. DRUŽSTEVNÍ, POLIČKA

DZ IP 22 - Změna organizace dopravy s textem
ul. Družstevní uzavřena

DZ IP 10a Slepá pozemní komunikace

DZ B1 Zákaz vjezdu všech vozidel v obou směrech

DZ Z2 Zábrany pro označení uzavírky

DZ B1 Zákaz vjezdu všech vozidel v obou směrech

DZ Z2 Zábrany pro označení uzavírky

DZ IP 10a Slepá pozemní komunikace

DZ IP 22 - Změna organizace dopravy s textem ul. Družstevní uzavřena

1:500