


KRAJSKÝ ÚŘAD
PARDUBICKÝHO KRAJE
Odbor dopravy
a silničního hospodářství
-009-

příloha k č. RÚD 47031/2022

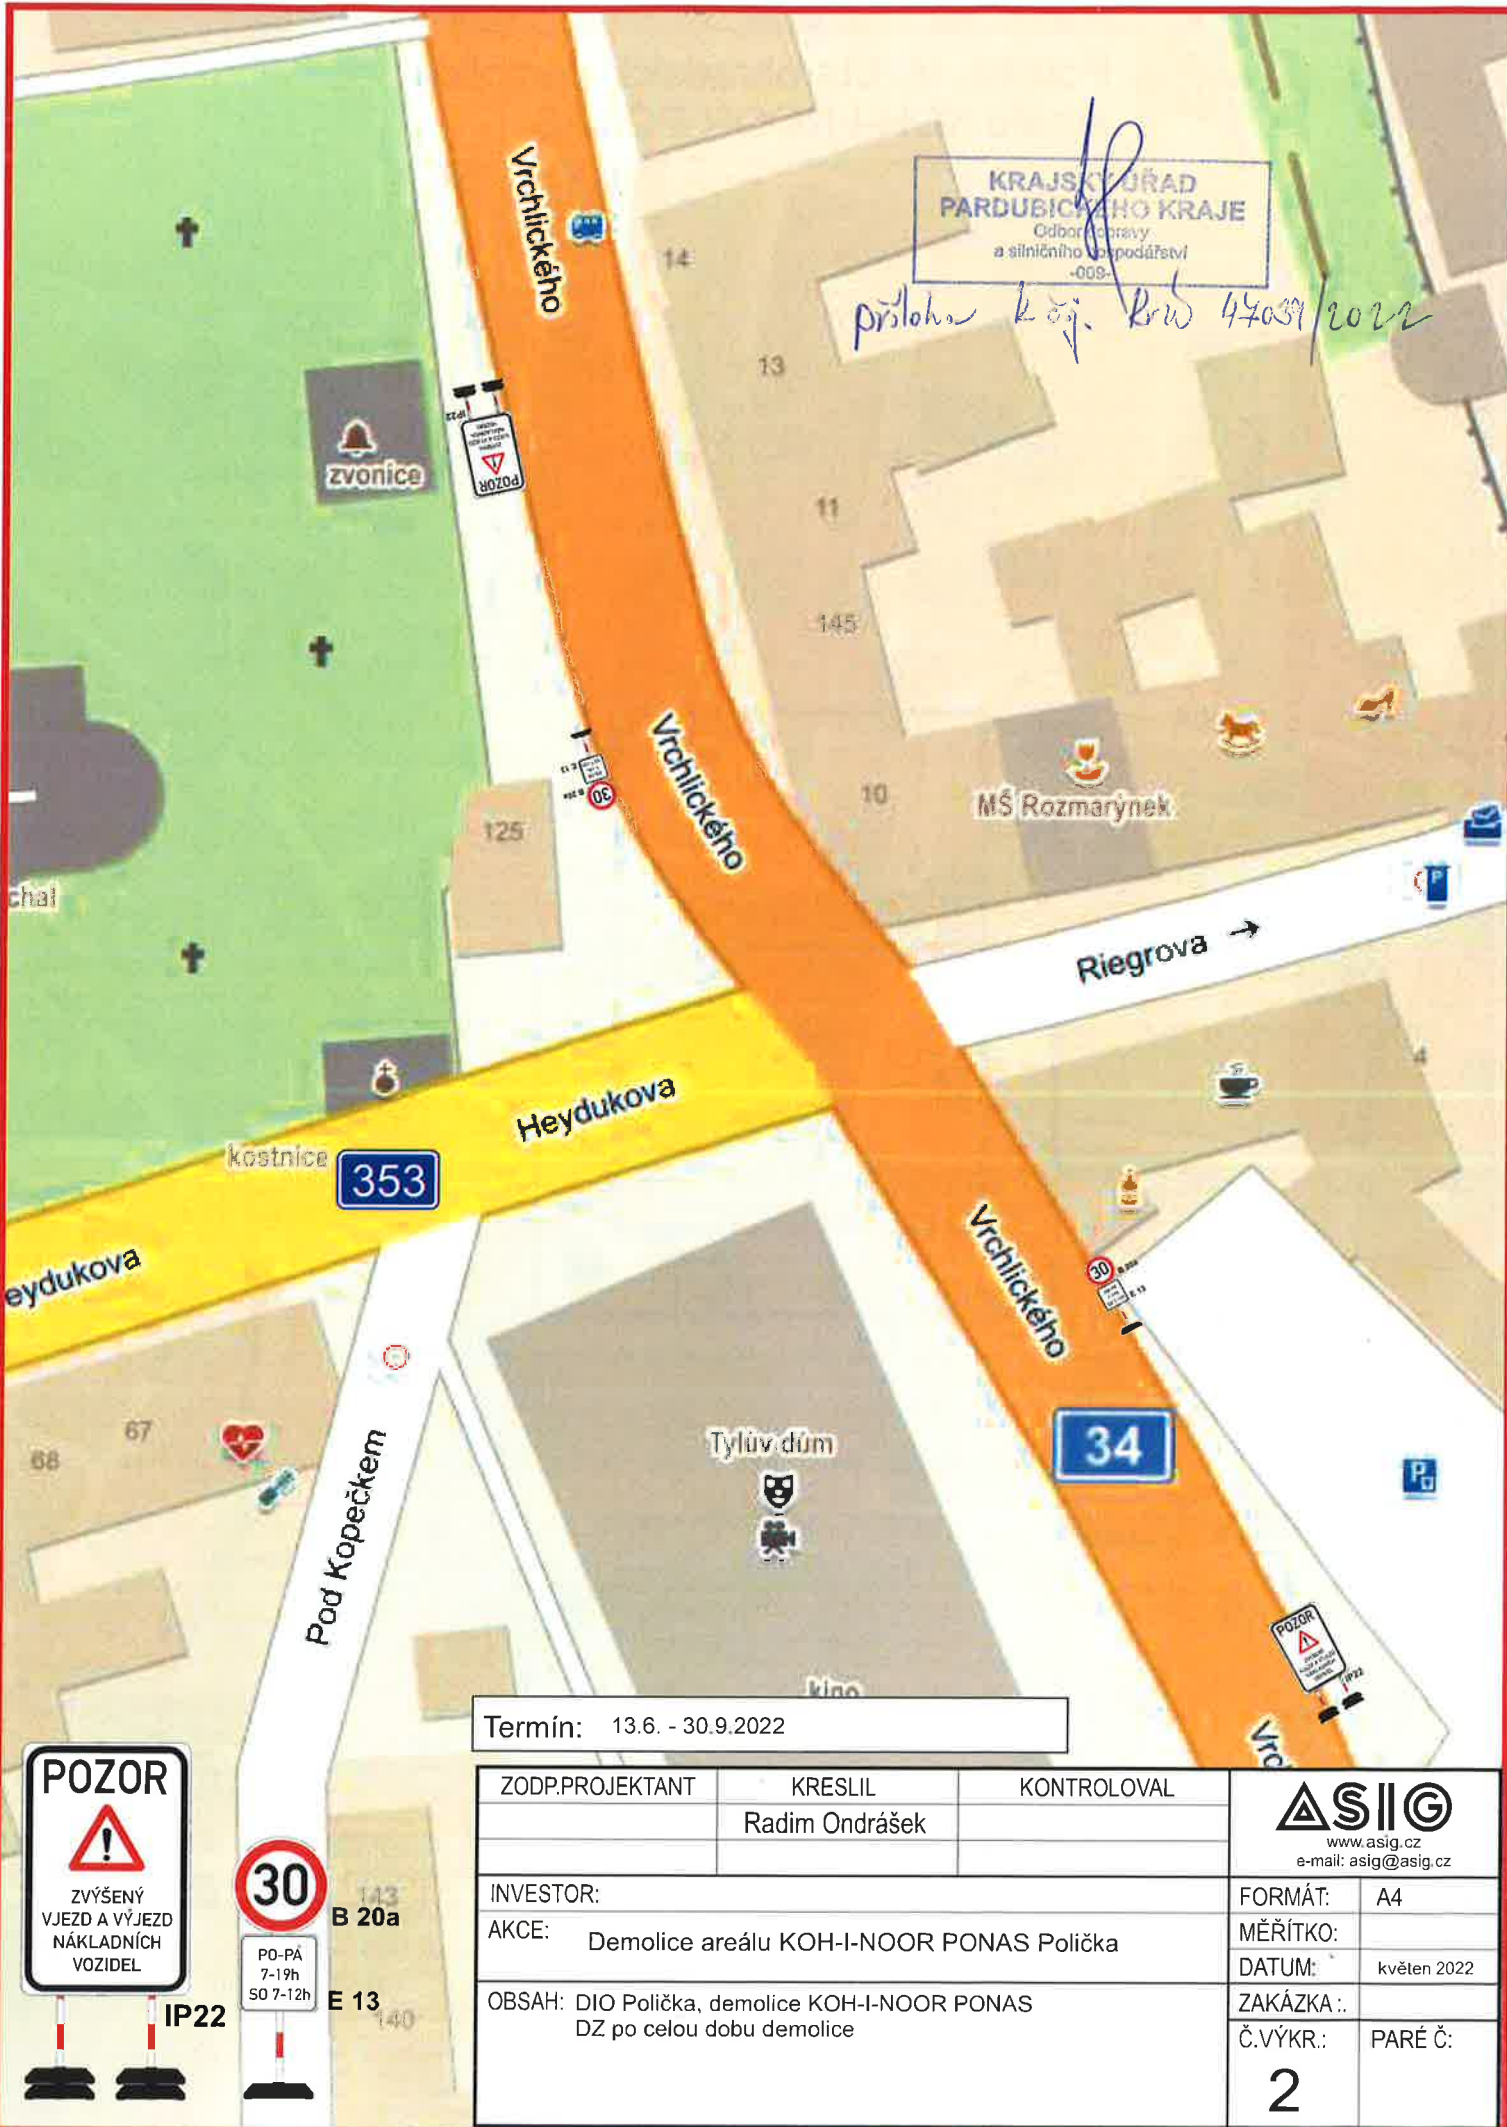

Termín: 13.6. - 30.9.2022



ZODP.PROJEKTANT	KRESLIL	KONTROLOVAL
	Radim Ondrášek	
INVESTOR:		
AKCE:	Demolice areálu KOH-I-NOOR PONAS Polička	
OBSAH:	DIO Polička, demolice KOH-I-NOOR PONAS DZ po celou dobu demolice	

ASIG www.asig.cz e-mail: asig@asig.cz	
FORMÁT:	A4
MĚŘÍTKO:	
DATUM:	květen 2022
ZAKÁZKA:	
Č.VÝKR:	PARÉ Č:
2	



IP22

PO-PÁ
7-19h
SO 7-12h
E 13

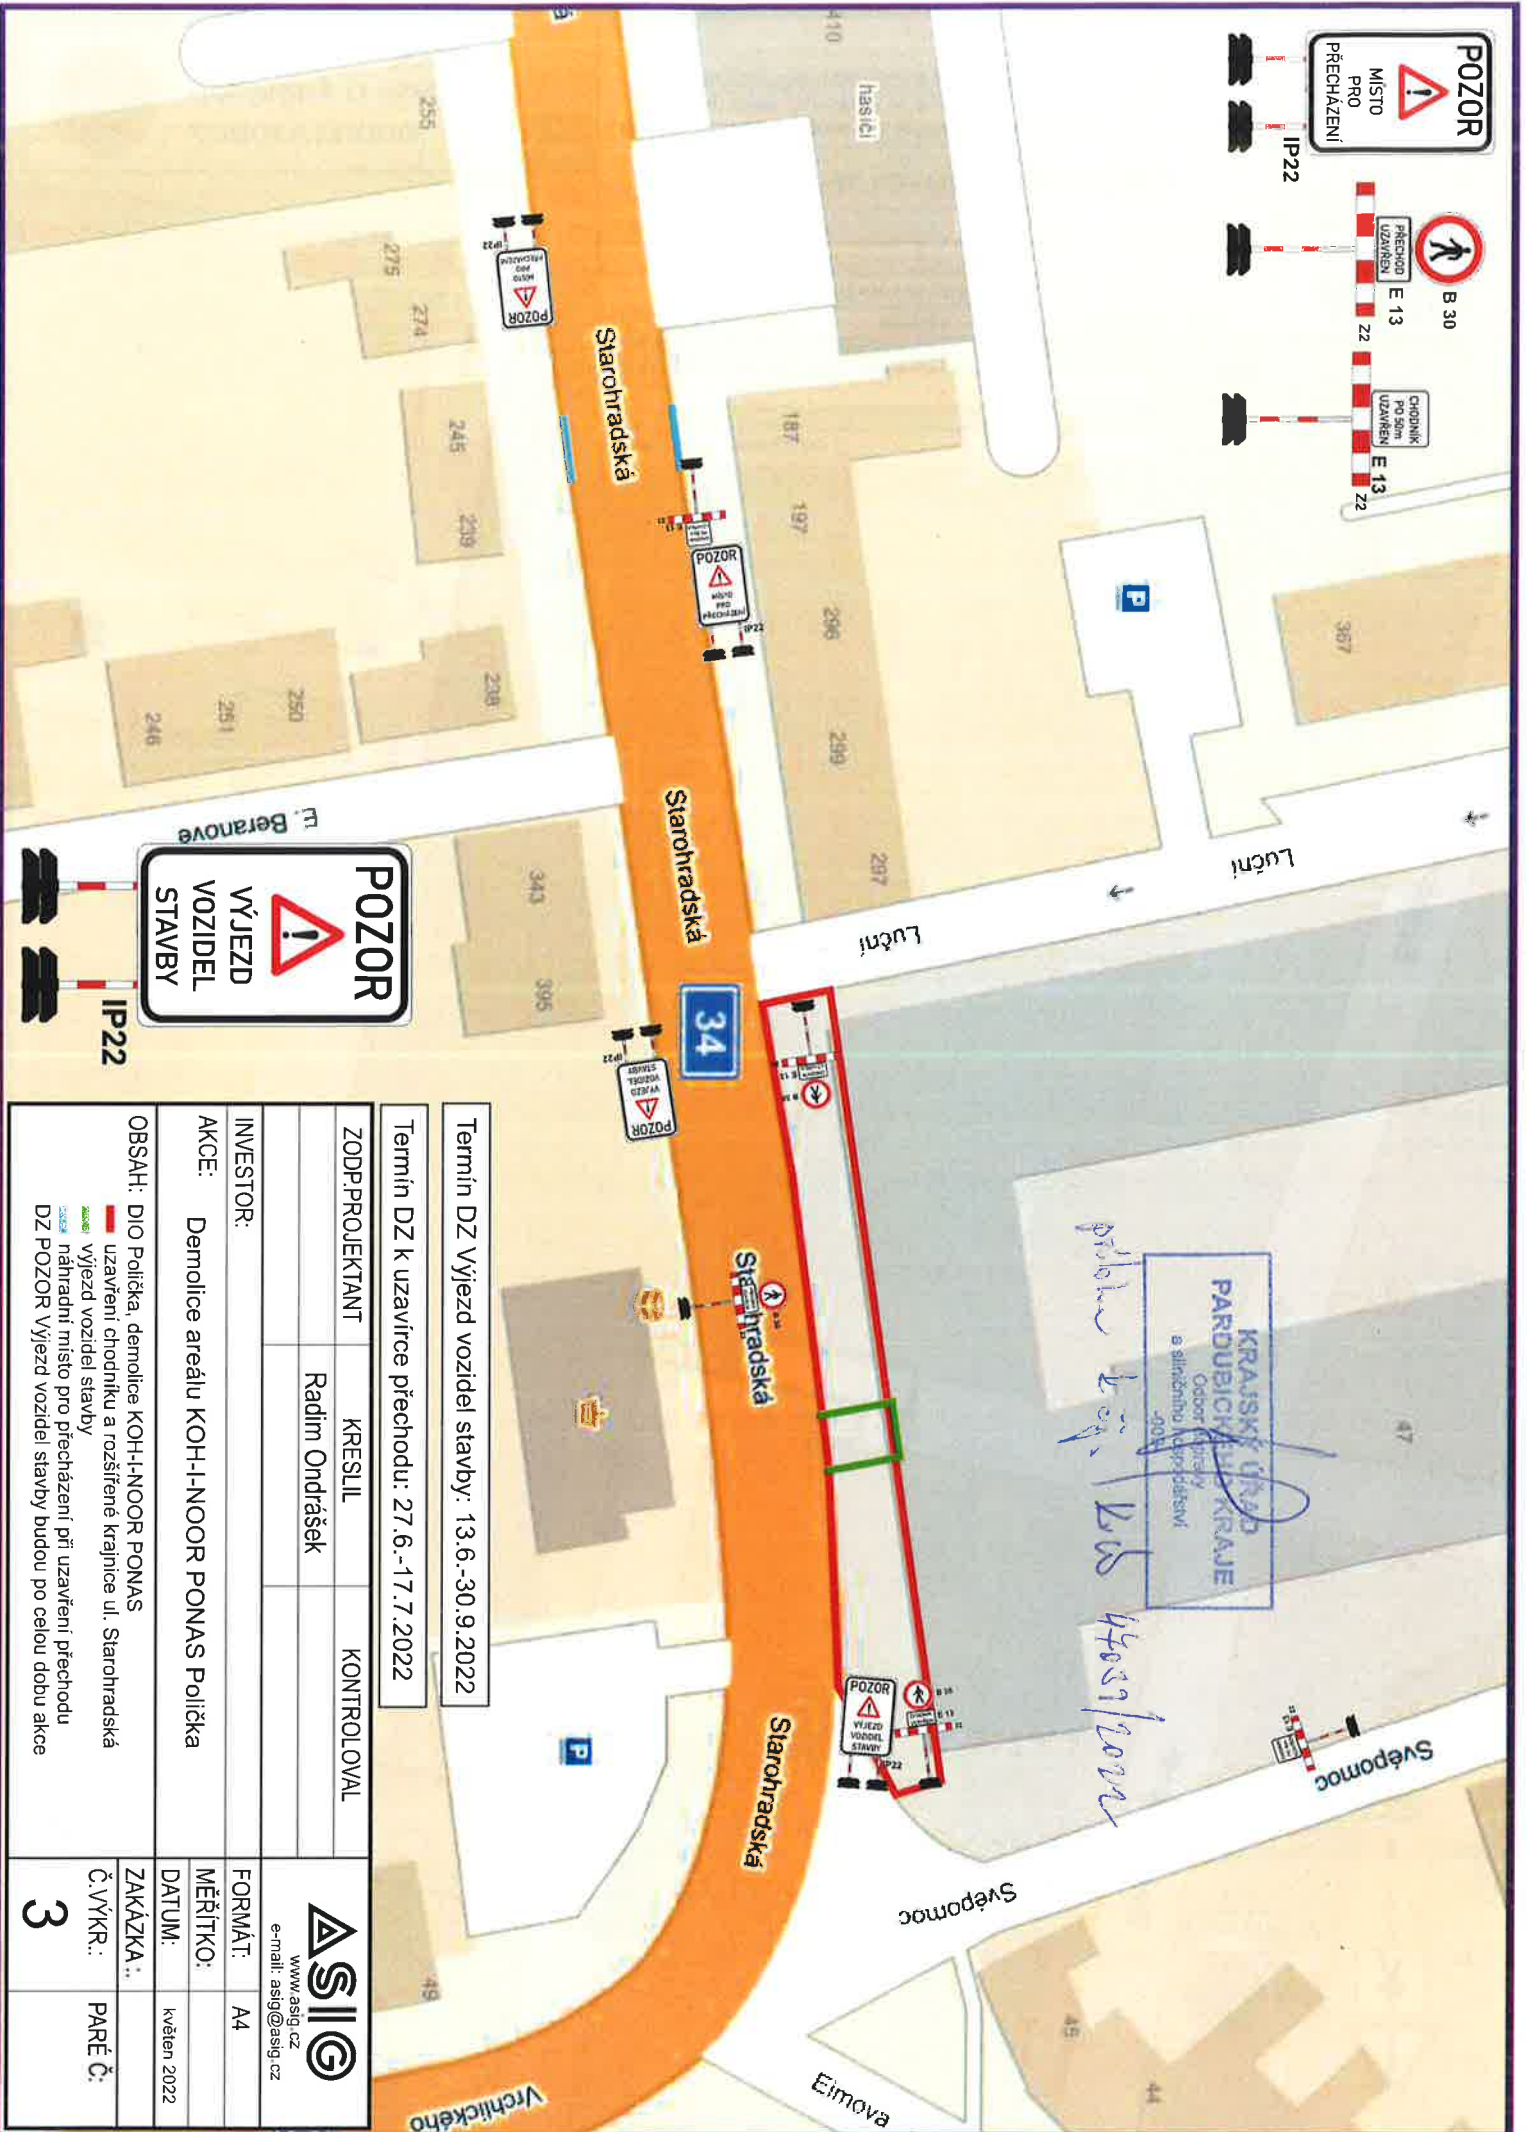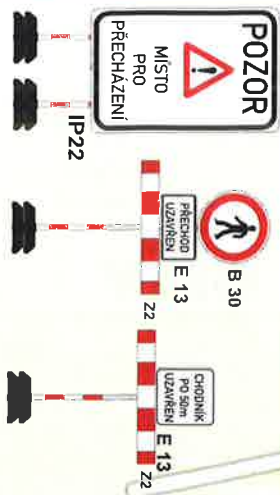

KRAJSKÝ ÚŘAD
PAROUBICKÝ KRAJE
Odbor inženýringu
a silničního hospodářství
200 000

průběh výjezdu
22.6.2022

Termín DZ výjezd vozidel stavby: 13.6.-30.9.2022

Termín DZ k uzavírcce přechodu: 27.6.-17.7.2022

ZODP.PROJEKTANT		KRESLIL	KONTROLOVAL
		Radim Ondrášek	
INVESTOR:			
AKCE: Demolice areálu KOH-I-NOOR PONAS Polička			
OBSAH: DIO Polička, demolice KOH-I-NOOR PONAS			
výjezd vozidel stavby			
náhradní místo pro přecházení při uzavření přechodu			
DZ POZOR výjezd vozidel stavby budou po celou dobu akce			
FORMÁT:		A4	
MĚŘÍTKO:			
DATUM:		květen 2022	
ZAKÁZKA ..:		Č. VÝKR.:	PARÉ Č.
		3	



www.asig.cz
e-mail: asig@asig.cz