



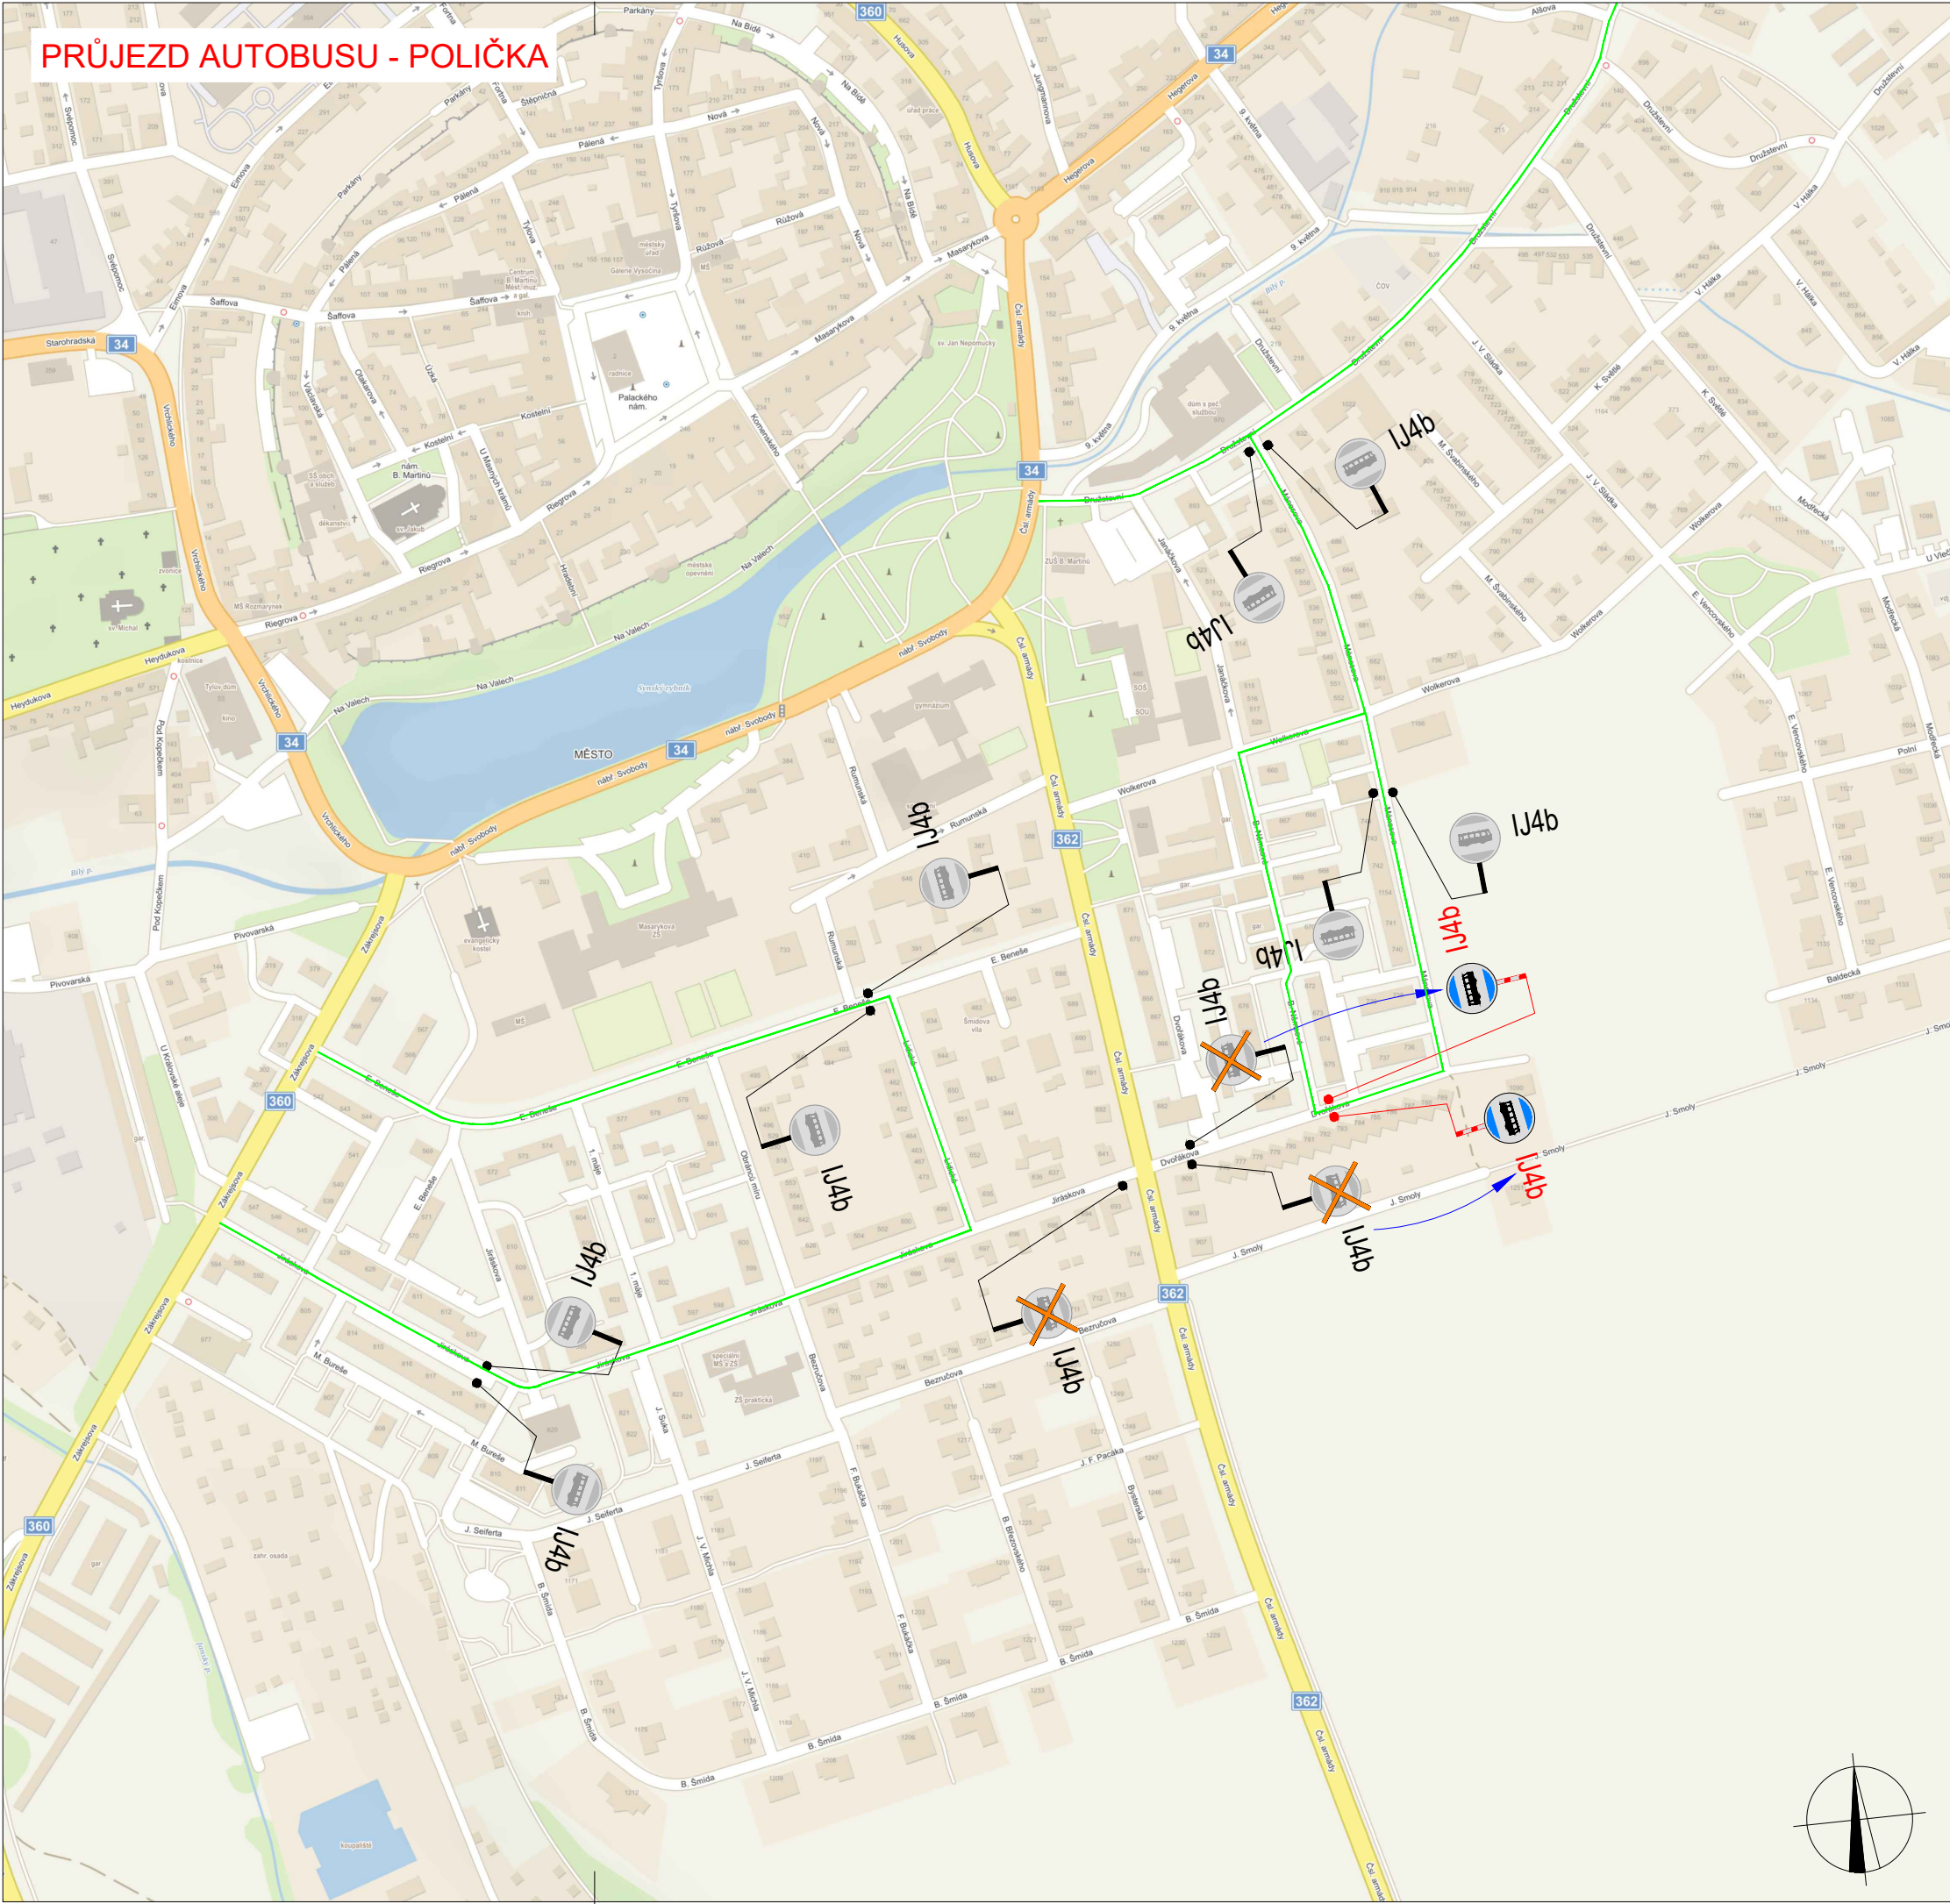

POLICIE ČESKÉ REPUBLIKY - KŘP Č.j.: KRPB - / Č.j.- 2021 - 0600DI	SOUHLASÍME S PDZ, ZUK, UZAVÍRKOU A OBJÍZDNOU TRASOU. V dne	SOUHLASÍME S PDZ, ZUK, UZAVÍRKOU A OBJÍZDNOU TRASOU. V dne
PLATNOST TOHOTO VYJÁDRĚNÍ JE 1 ROK. V dne		

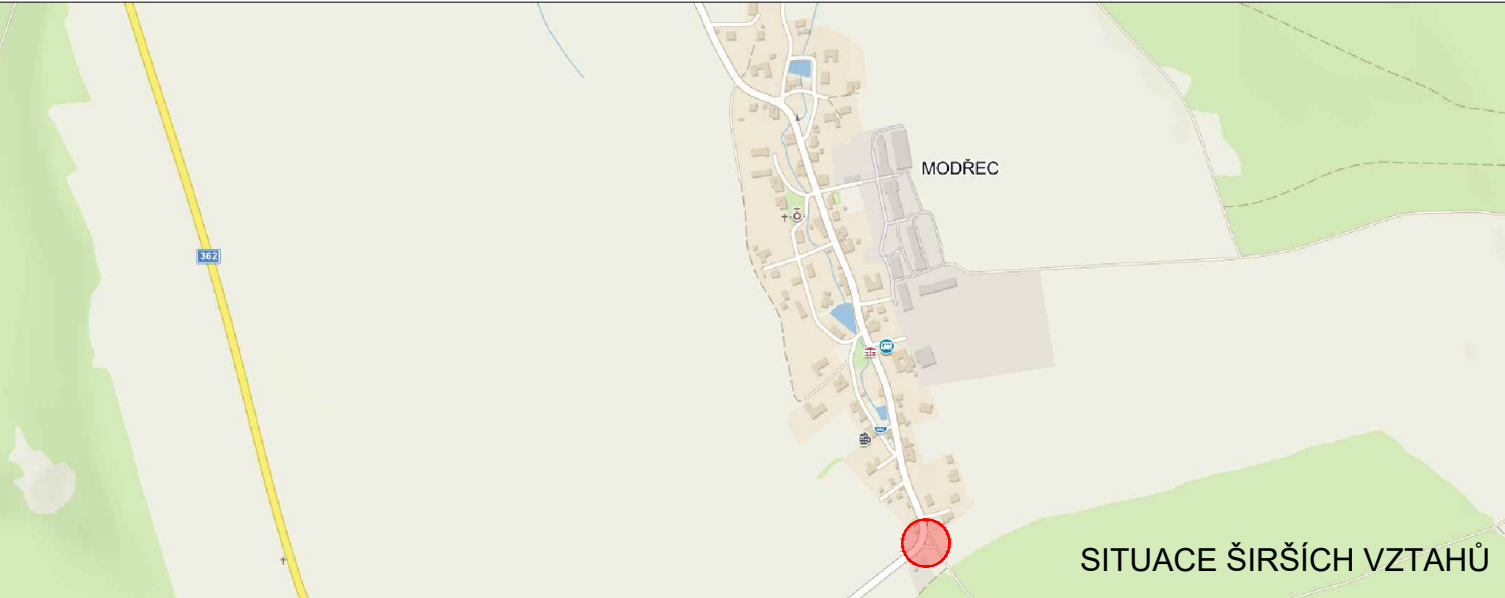

LEGENDA

- TRVALÉ SVISLÉ
DOPRAVNÍ ZNAČENÍ
- DOČASNĚ ZNEPLATNĚNÉ
TRVALÉ
DOPRAVNÍ ZNAČENÍ
- NAVRŽENÉ PŘECHODNÉ
DOPRAVNÍ ZNAČENÍ

Použité dopravní značení bude v základní velikosti a v reflexním provedení tř.1
K návrhu dopravního značení bylo využito TP 65 Zásady pro dopravní značení na pozemních komunikacích, TP 66 Zásady pro označování pracovních míst na pozemních komunikacích, II. vydání

VYPRACOVAL: Bc. Michaela Grycová			DoZBos s.r.o. Otakara Kubína 17 680 01 Boskovice Tel.: 730 514 419 E-mail: grycova@dozbos.cz www.dozbos.cz
KONTROLOVAL: Ing. Mgr. Josef Janík			
NÁZEV AKCE: MODERNIZACE SILNICE II/362 - POLIČKA - JEDLOVÁ	DATUM: 07/2022		
NÁZEV PŘÍLOHY: SITUACE DOPRAVNĚ-INŽENÝRSKÝCH OPATŘENÍ	FORMÁT: 700x297		
OBSAH: AUTOBUSY	ČÍSLO ZAKÁZKY:		
	ČÍSLO PŘÍLOHY: 4		