


DETAIL UZAVÍRKY - PŘECHOD SSZ - ÚPLNÁ UZAVÍRKA




DETAIL UZAVÍRKY - ÚSEK JEDLOVÁ

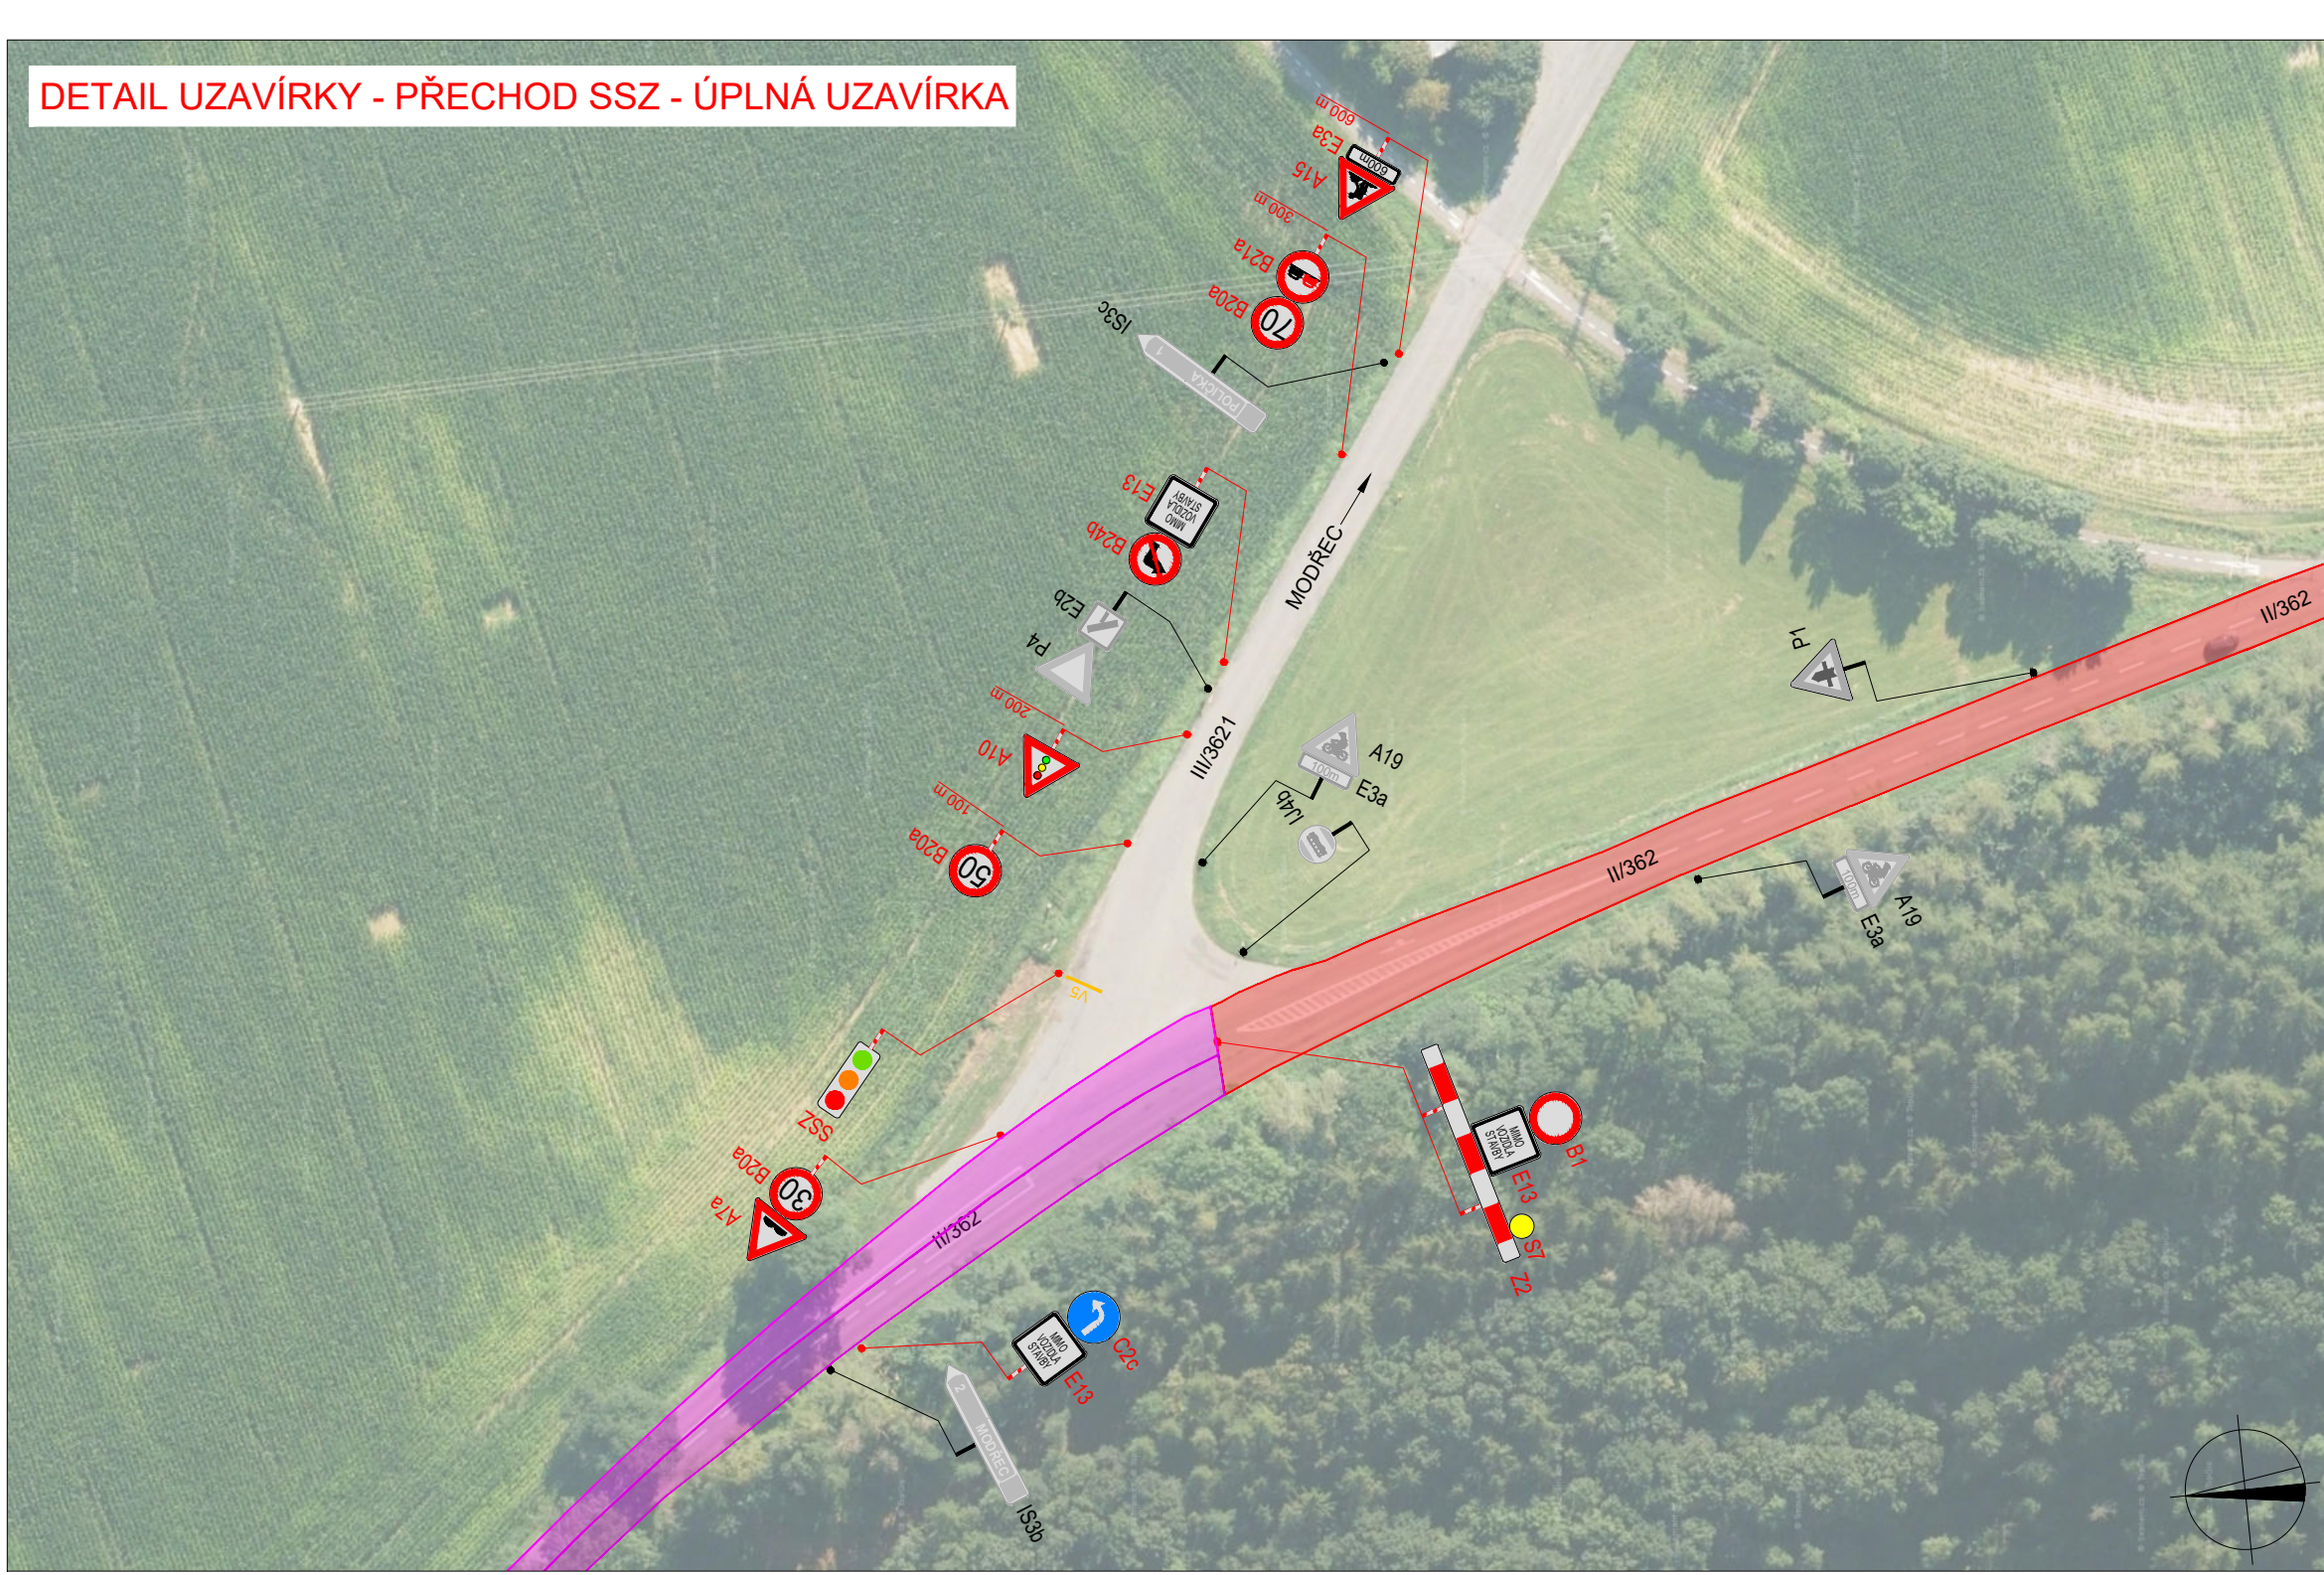

DETAIL UZAVÍRKY - ÚSEK POLIČKA



POLICIE ČESKÉ REPUBLIKY - KRP		
Č.j.: KRPB - / Č.j. - 2021 - 060001		
PLATNOST TOTOHO VYJÁDRĚNÍ JE 1 ROK.	SOUHLASÍME S PDZ, ZUK, UZAVÍRKOU A OBJÍZDNOU TRASOU	SOUHLASÍME S PDZ, ZUK, UZAVÍRKOU A OBJÍZDNOU TRASOU
V dne	V dne	V dne

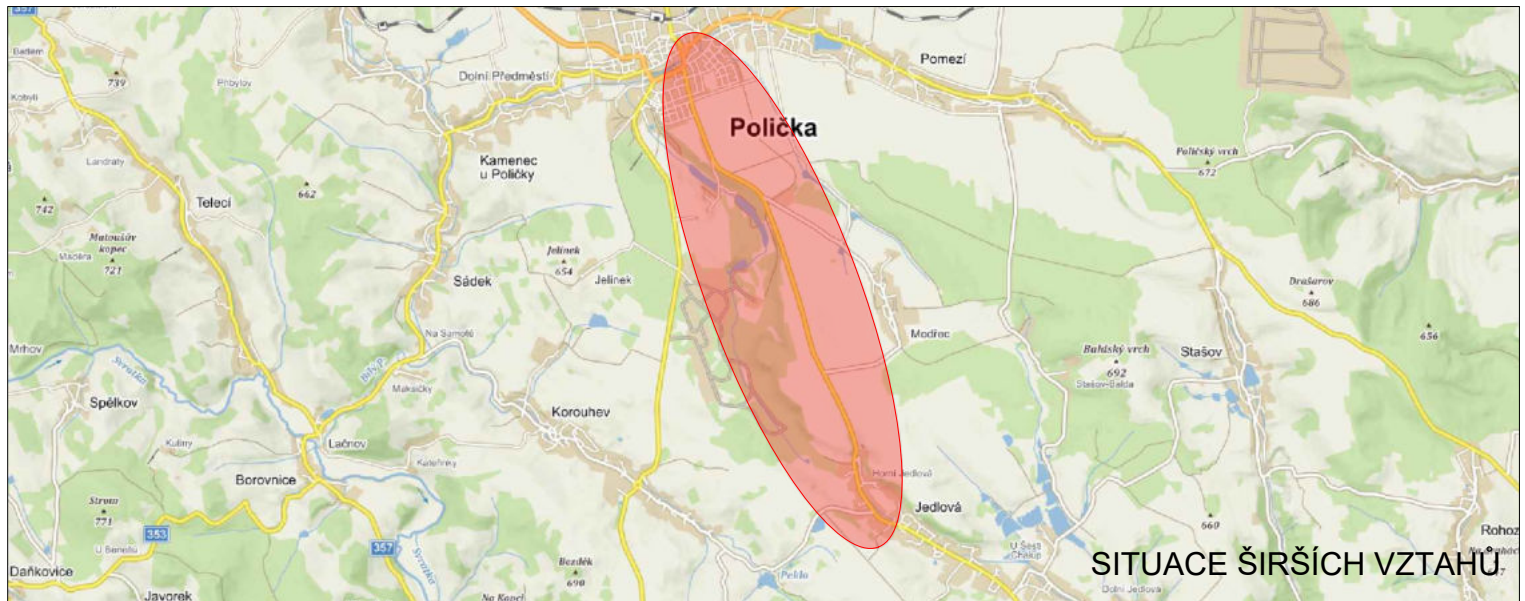

LEGENDA	
	TRVÁLE SVISLE DOPRAVNÍ ZNAČENÍ
	DOČASNĚ ZNEPLATNĚNÉ TRVÁLE DOPRAVNÍ ZNAČENÍ
	NAVŘZENÉ PŘECHODNÉ DOPRAVNÍ ZNAČENÍ
	NAVŘZENÉ PŘECHODNÉ DOPRAVNÍ ZNAČENÍ OSÁZENO 7 DNI PŘED UZAVÍRKOU
	ÚPLNÁ UZAVÍRKA
	SEMAFOROVÝ ÚSEK

PČR požaduje nastavení více signálních plánů pro přechodné SSZ v rámci stavby, které by zohledňovaly aktuální intenzitu dopravy v místě omezení v určité době (dopravní špička, noční doba atd.)

Pokud nastane neúměrné vzrůst před SSZ nebo narušení BESIP, je nutné pracovníky realizující firmu zajistit usměrňování provozu v místě omezení dopravy v kontextu § 79 odst. 1) zákona č. 361/2000 Sb.

VYPRACOVANÁ: Bc. Michaela Grycová		DoZBos s.r.o.	
KONTROLOVANÁ: Ing. Mgr. Josef Janík		Opatava Kubišova 17	
NAZEV AKCE: MODERNIZACE SILNICE II/362 - POLIČKA - JEDLOVÁ		680 01 Boskovice	
NAZEV PŘÍLOHY: SITUACE DOPRAVNĚ-INŽENÝRSKÝCH OPATŘENÍ		Tel: 730 514 419	
OBSAH: DETAILS UZAVÍRKY		E-mail: grycova@dozbos.cz	
		www.dozbos.cz	
		DATUM: 07/2022	
		FORMÁT: 1120x594	
		ČÍSLO ZÁKAZY:	
		ČÍSLO PŘÍLOHY: 1	