




DETAIL UZAVÍRKY

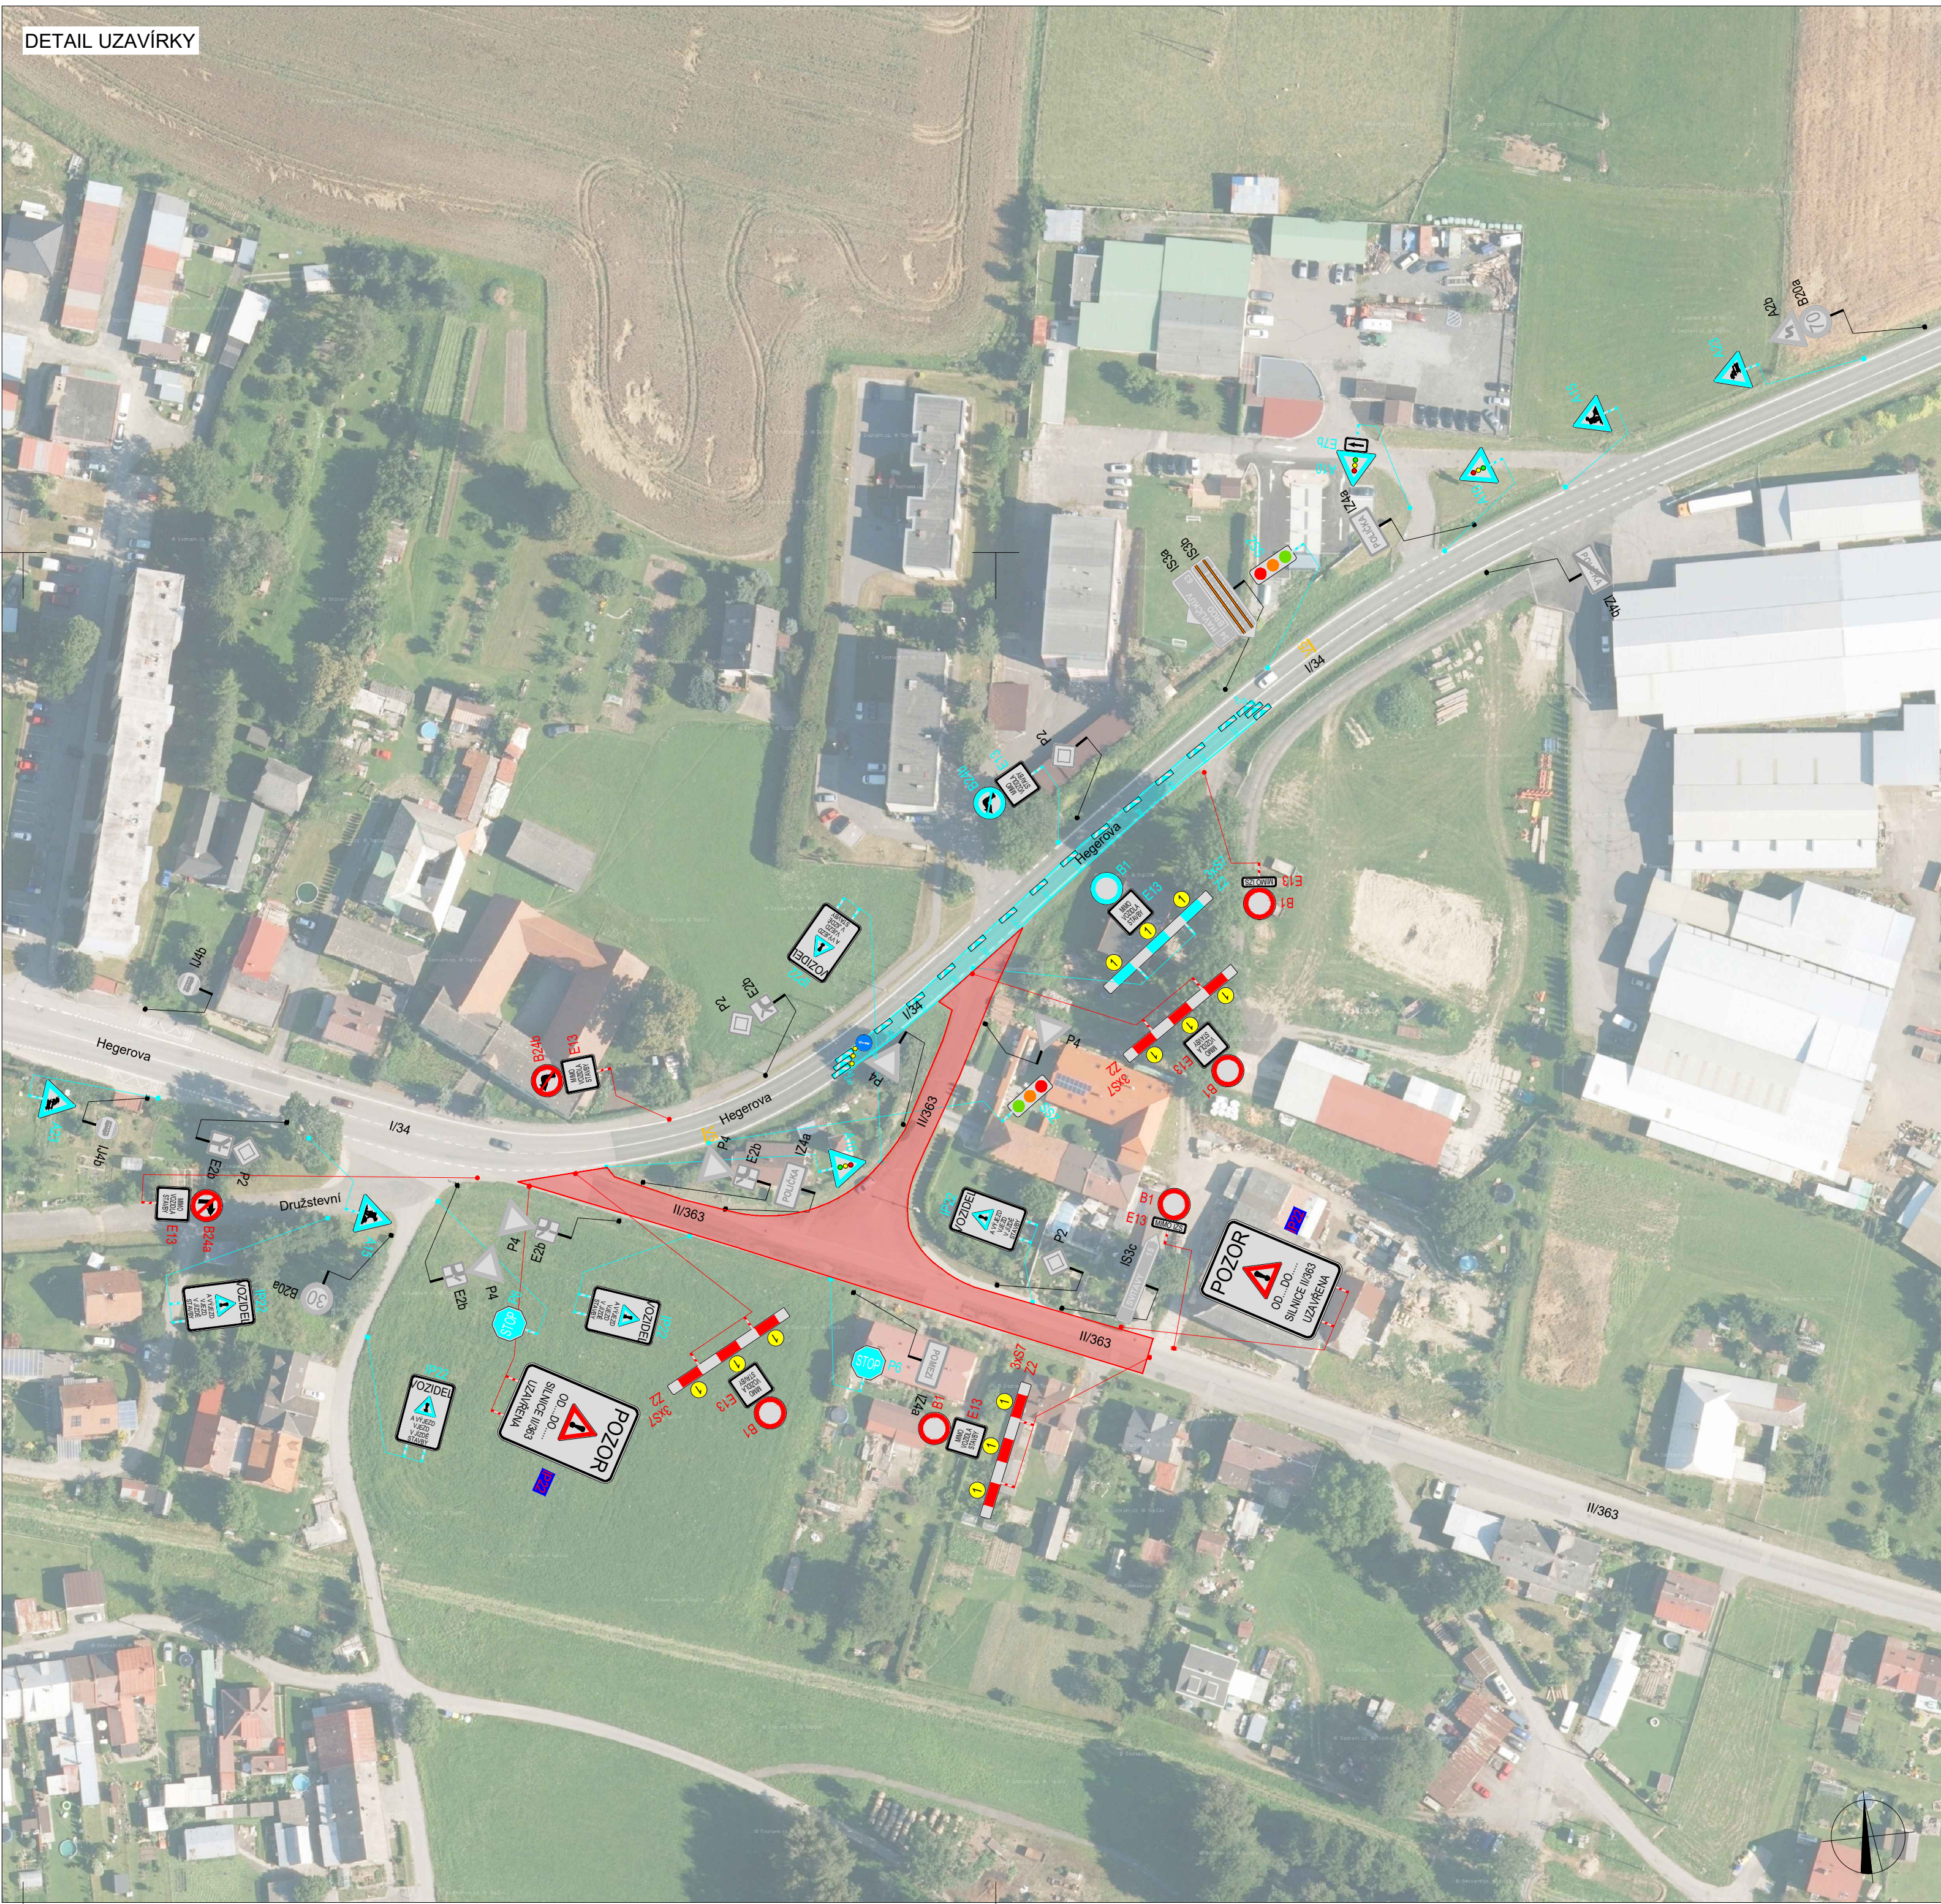

DETAIL KŘÍŽOVATKY SILNICE I/34 x III/3632

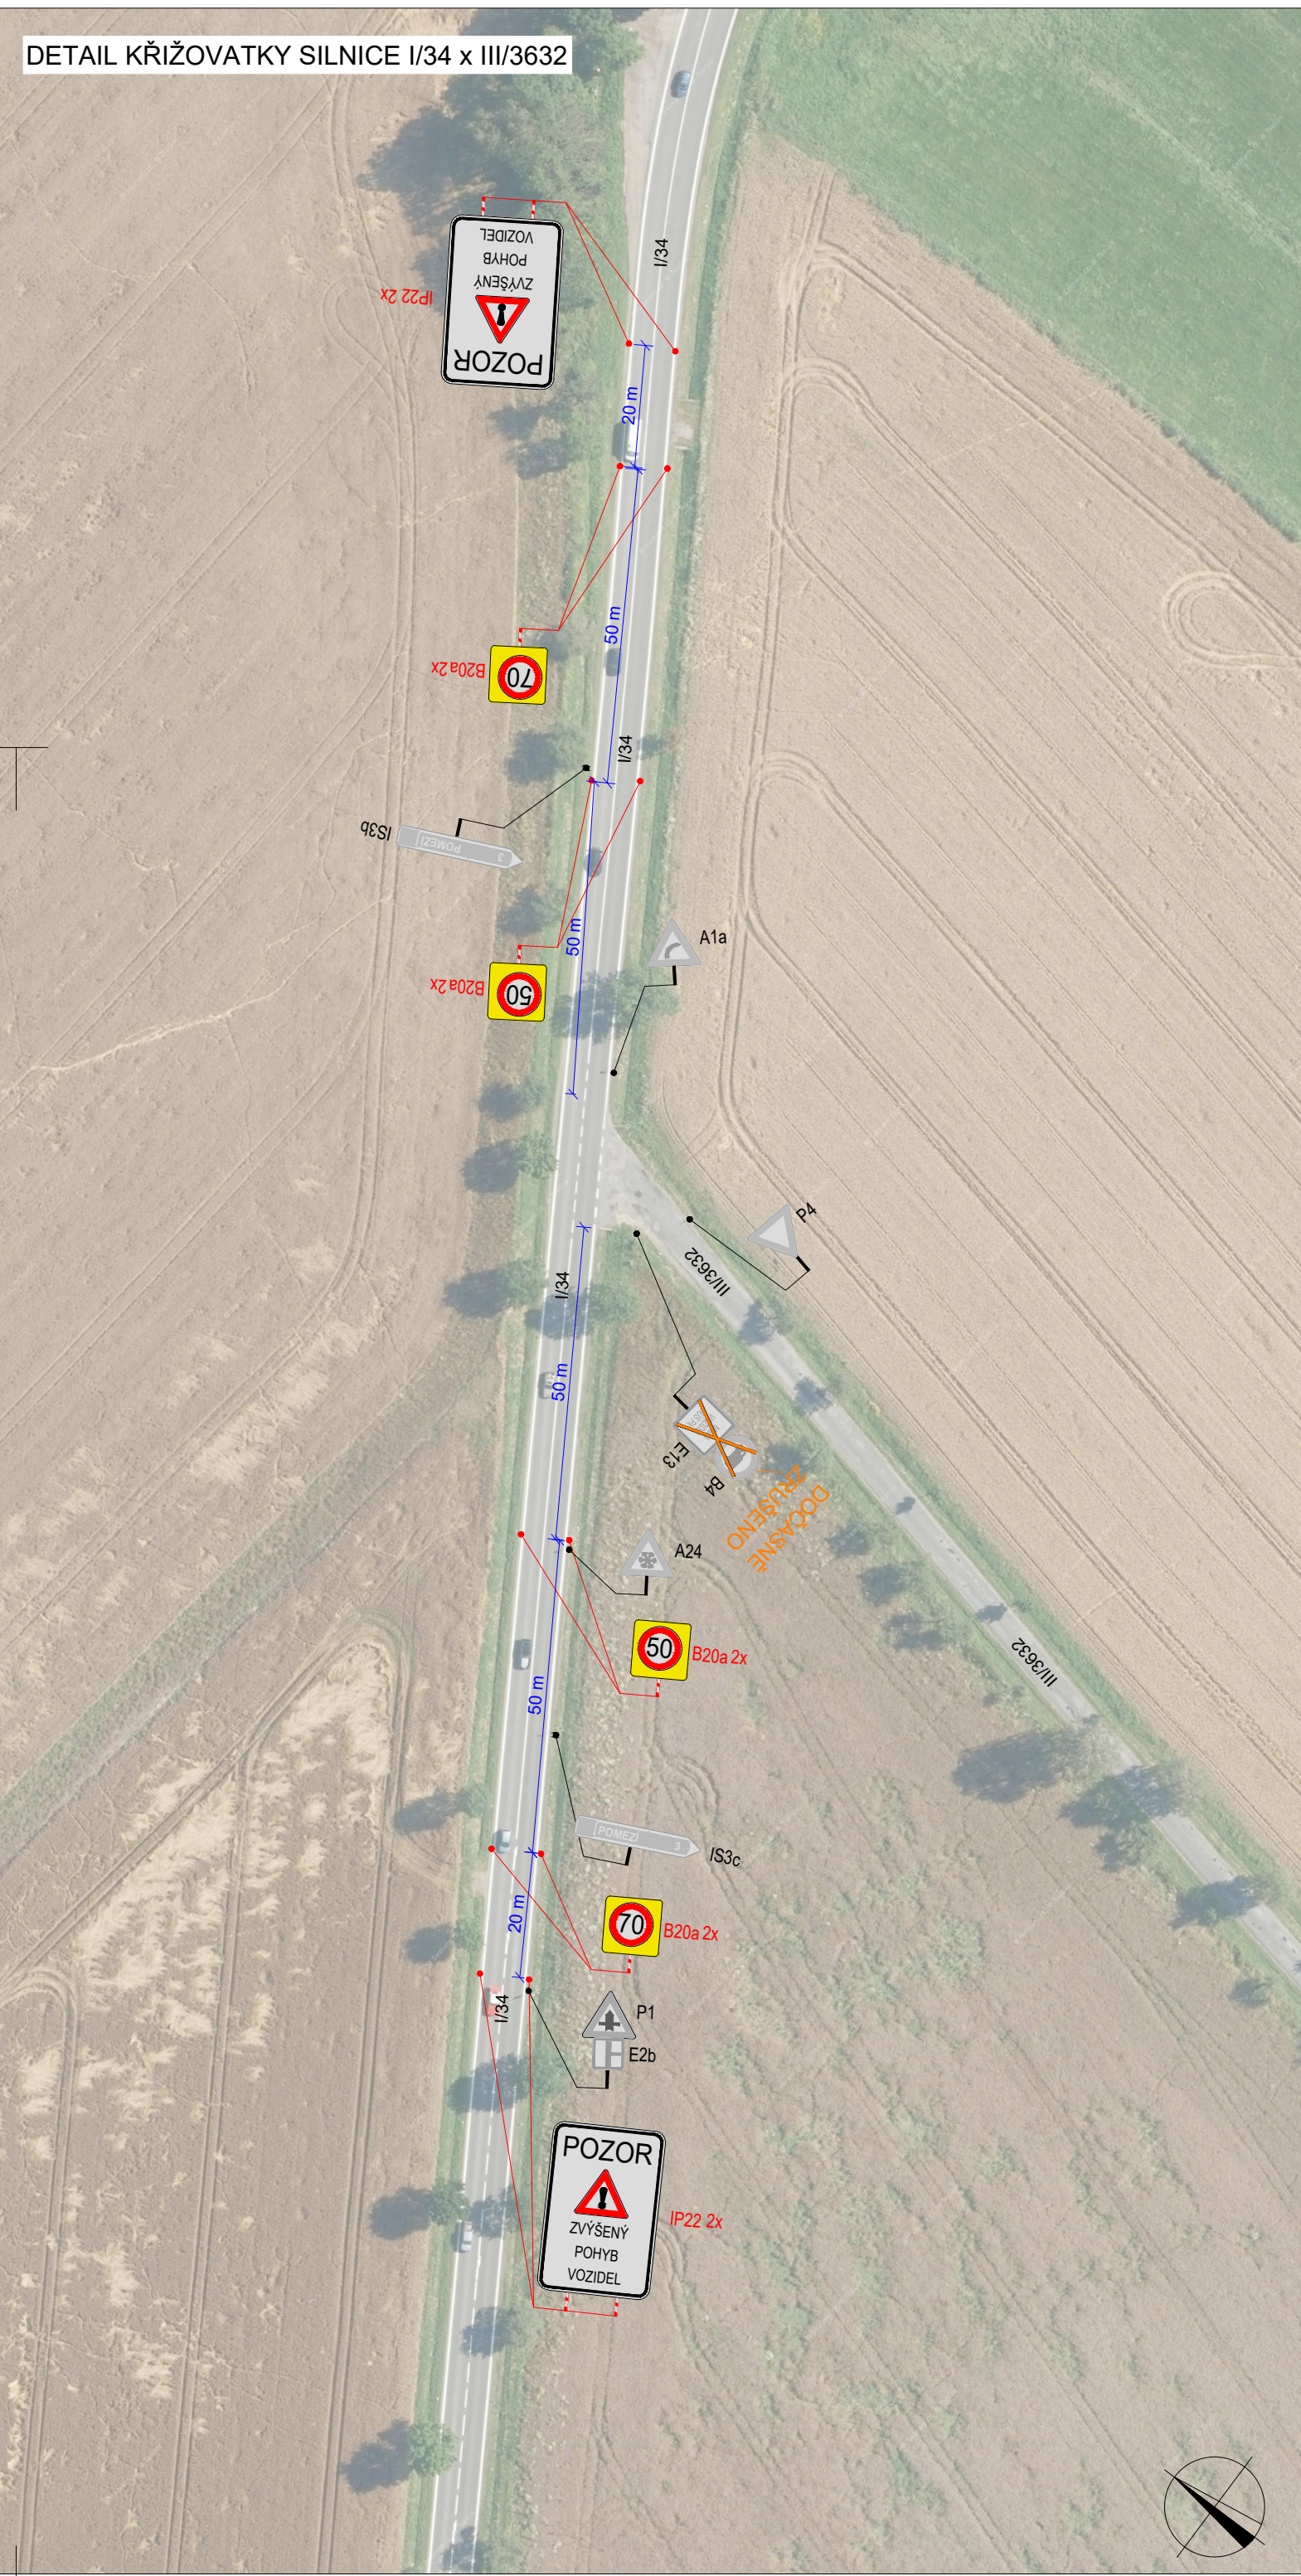

PŘESUN ZASTÁVKY

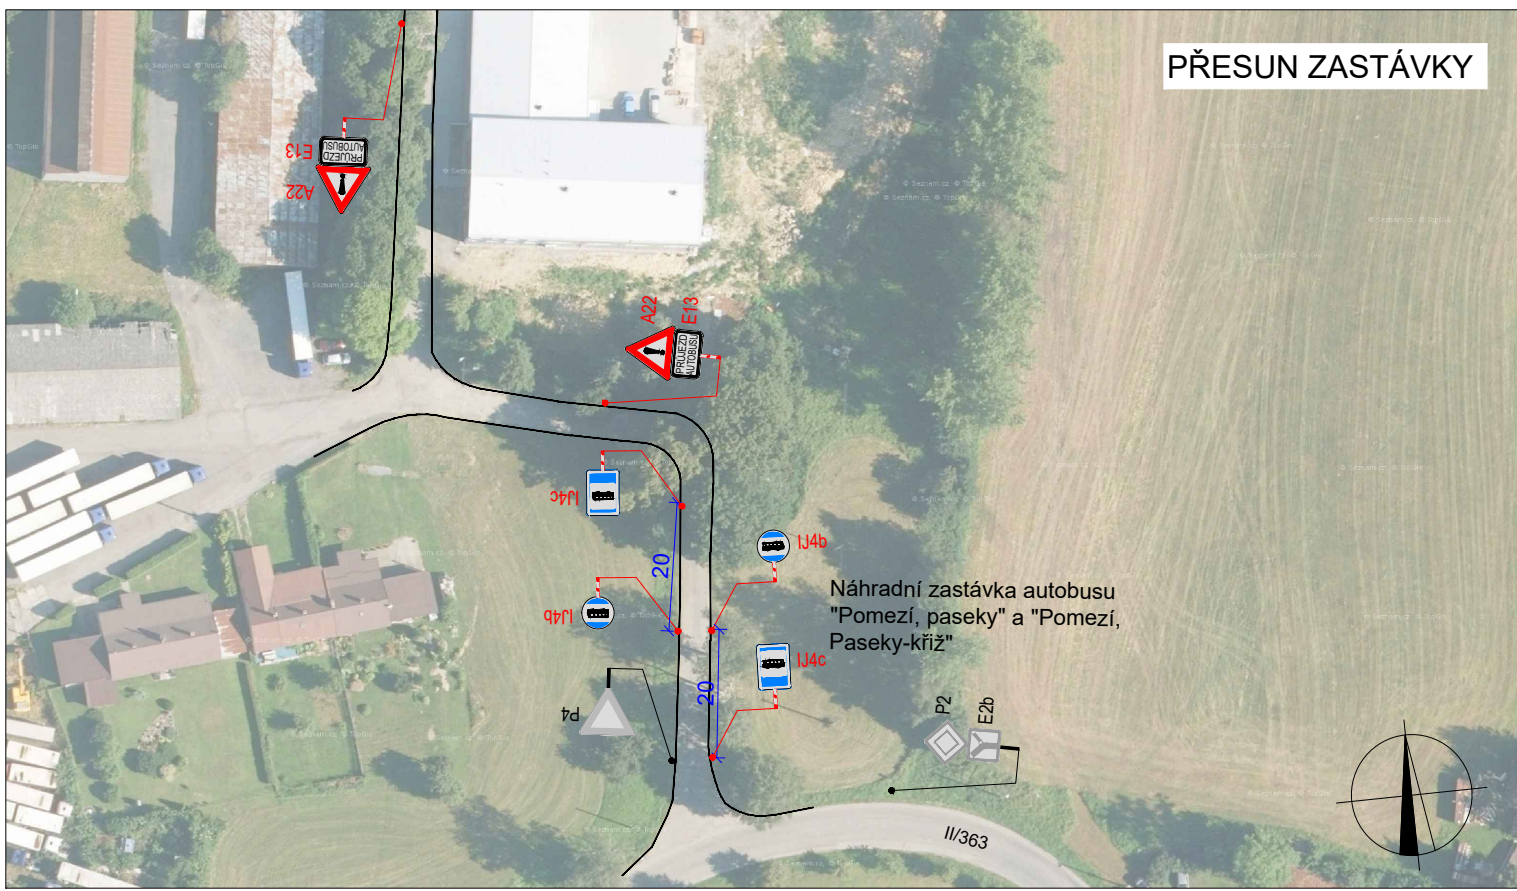

POLICIE ČESKÉ REPUBLIKY - KŘP		
Č.j.: KRPB - / Č.j.- 2021 - 0600DI		
PLATNOST TOHOTO VYJÁDRĚNÍ JE 1 ROK. V dne		
SOUHLASÍME S PDZ, ZUK, UZAVÍRKOU A OBJÍZDNOU TRASOU.		SOUHLASÍME S PDZ, ZUK, UZAVÍRKOU A OBJÍZDNOU TRASOU.
V dne		V dne



LEGENDA

- TRVALÉ SVISLÉ
DOPRAVNÍ ZNAČENÍ
- DOČASNĚ ZNEPLATNĚNÉ
TRVALÉ
DOPRAVNÍ ZNAČENÍ
- NAVRŽENÉ PŘECHODNÉ
DOPRAVNÍ ZNAČENÍ
- NAVRŽENÉ PŘECHODNÉ
DOPRAVNÍ ZNAČENÍ V RÁMCÍ
REALIZACE PŘEDMĚTNÉ
STAVBY STANOVENO A
OSAŽENO
- ZÁBOR V KOMUNIKACI

Použité dopravní značení bude v základní velikosti a v reflexním provedení tř.1 K návrhu dopravního značení bylo využito TP 65 Zásady pro dopravní značení na pozemních komunikacích, TP 66 Zásady pro označování pracovních míst na pozemních komunikacích, II. vydání			
VYPRACOVAL: Bc. Michaela Grycová			
KONTROLOVAL: Ing. Mgr. Josef Janík			
NAZEV AKCE:			DATUM:
PRODEJNA LIDL POLIČKA			08/2022
NAZEV PŘÍLOHY:			FORMÁT:
SITUACE DOPRAVNĚ-INŽENÝRSKÝCH OPATŘENÍ			850x420
OBSAH:			ČÍSLO ZAKÁZKY:
ETAPA 3 - ÚPLNÁ UZAVÍRKA			107/2022
			ČÍSLO PŘÍLOHY:
		3	