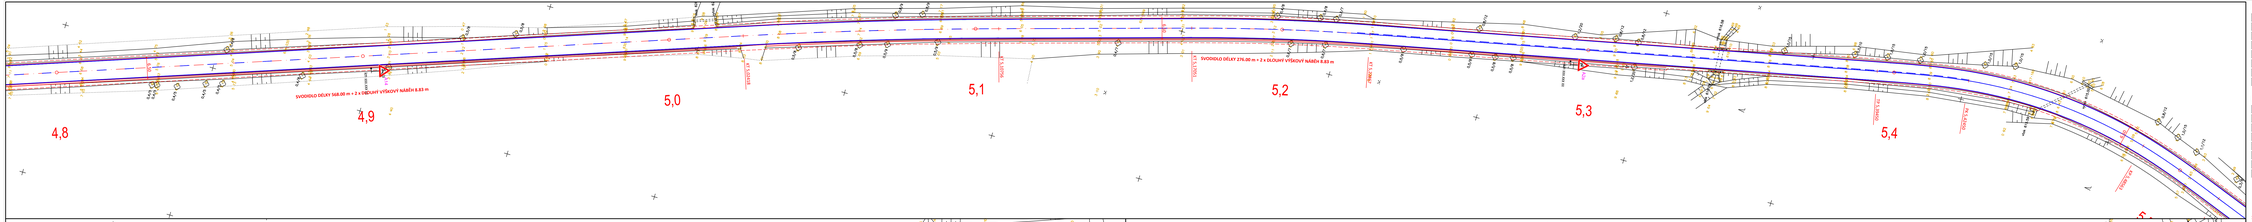

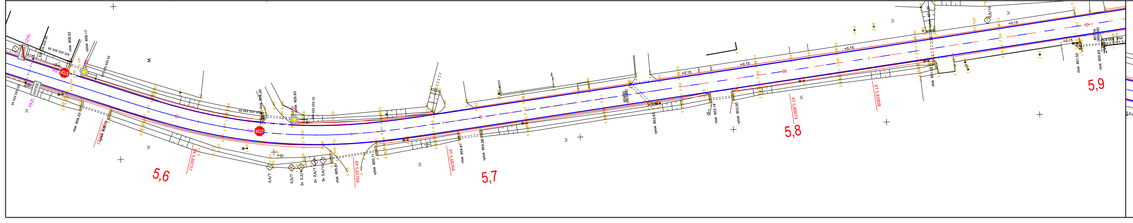

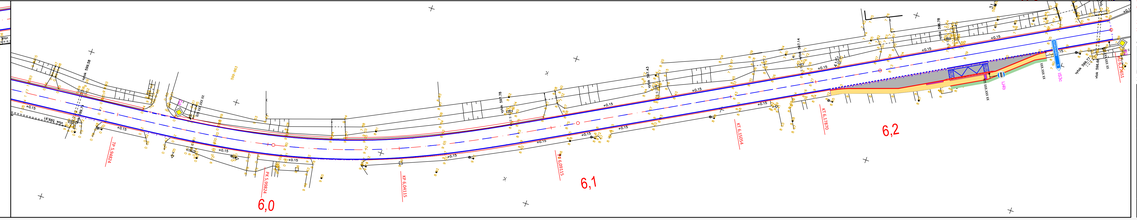

LEGENDA INŽENÝRSKÝCH SÍTÍ:

- CETIN - NEPROVOZOVANÉ SÍTĚ
- CETIN - VEDENÍ NADZEMNÍ
- PODA - TELEKOMUNIKAČNÍ VEDENÍ
- ČEZ - NÍZKÉ NAPĚTÍ PODZEMNÍ
- VEŘEJNÉ OSVĚTLENÍ
- GRIDSERVICES - STŘEDOTLAKÝ PLYNOVOD
- VHOS - KANALIZACE JEDNOTNÁ
- VHOS - KANALIZACE DEŠŤOVÁ
- CETIN - METALICKÉ VEDENÍ PODZEMNÍ
- CETIN - OPTICKÉ VEDENÍ PODZEMNÍ
- ČEZ - NÍZKÉ NAPĚTÍ NADZEMNÍ
- ČEZ - VYSOKÉ NAPĚTÍ PODZEMNÍ
- GRIDSERVICES - NÍZKOTLAKÝ PLYNOVOD
- VHOS - VODOVODNÍ PŘÍPOJKY
- VHOS - VODOVOD

LEGENDA:

- CHODNÍK - ROZEBRÁNÍ A OPĚTOVNÉ POLOŽENÍ Z DŮVODU DOTČENÍ STAVBOU A NAPOJENÍ NA STÁVAJÍCÍ STAV
- CHODNÍK - RELIÉFNÍ DLAŽBA
- ZELEŇ
- VOZOVKA - ŽULOVÁ KOSTKA DROBNÁ
- STÁVAJÍCÍ STAV - ZAMĚŘENÍ
- OBRYS VOZOVKY - ZPEVNĚNÁ ČÁST
- NOVÝ OBRUBNÍK
- NAPOJENÍ VOZOVKY - PROŘÍZNUTÍ A ZALITÍ ŽÁLIVKOU
- OSA KOMUNIKACE - II/362
- OBRYS NEZPEVNĚNÉ KRAJNICE - NEZPEVNĚNÁ ČÁST
- NAPOJENÍ STAVBY - ZÁBOR STAVBY

STAVBOU DOJDE KE KOMPLETNÍ VÝMĚNĚ ULIČNÍCH VPUSTÍ - VŠECHNY VPUSTI BUDOU VYMĚNĚNY, NOVĚ OSAZENY S OHLEDEM NA NOVÝ OBRUBNÍK A NAPOJENÍ POMOCÍ STÁVAJÍCÍ PŘÍPOJKY, KTERÁ BUDE PROŘÍZNUTA, DO KANALIZACE

ZÁKRES INŽENÝRSKÝCH SÍTÍ JE POUZE INFORMATIVNÍ PŘED ZAHÁJENÍM VEŠKERÝCH STAVEBNÍCH PRACÍ JE NUTNO TYTO SÍTĚ PŘESNĚ VYTYČIT

Generální projektant:

PRODIN a.s.
Jiráskova 169
530 02 Pardubice

www.prodin.cz
IČO: 25292161
DIČ: CZ25292161

CPV 45.23.31.40-3
CZ - CPA 42.11.20
CZ - CC 211 112

Zpracovatel části dokumentace:

Vypracoval: Ing. Martin Dlouhý
Zodp. projektant: Ing. Michal Hornýs
Kontroloval: Ing. Michal Hornýs

Kraj: Pardubický
Trať/ový úsek: Polička - Jedlová
Objednatel: Pardubický kraj

Akce:

MODERNIZACE SILNICE II/362

POLIČKA - JEDLOVÁ

Formát:	8 A4
Datum:	05/2018
Stupeň dokumentace:	DSP + RDPS
Číslo zakázky:	3110-18-079
Změna:	Číslo kopie:
Měřítko:	1:500
Obsah výkresu: SITUACE DOPRAVNÍHO ZNAČENÍ km 4.80 - 6.20	Část dokumentace: D.4 / Číslo výkresu: 8