




## POHLED ZÁPADNÍ

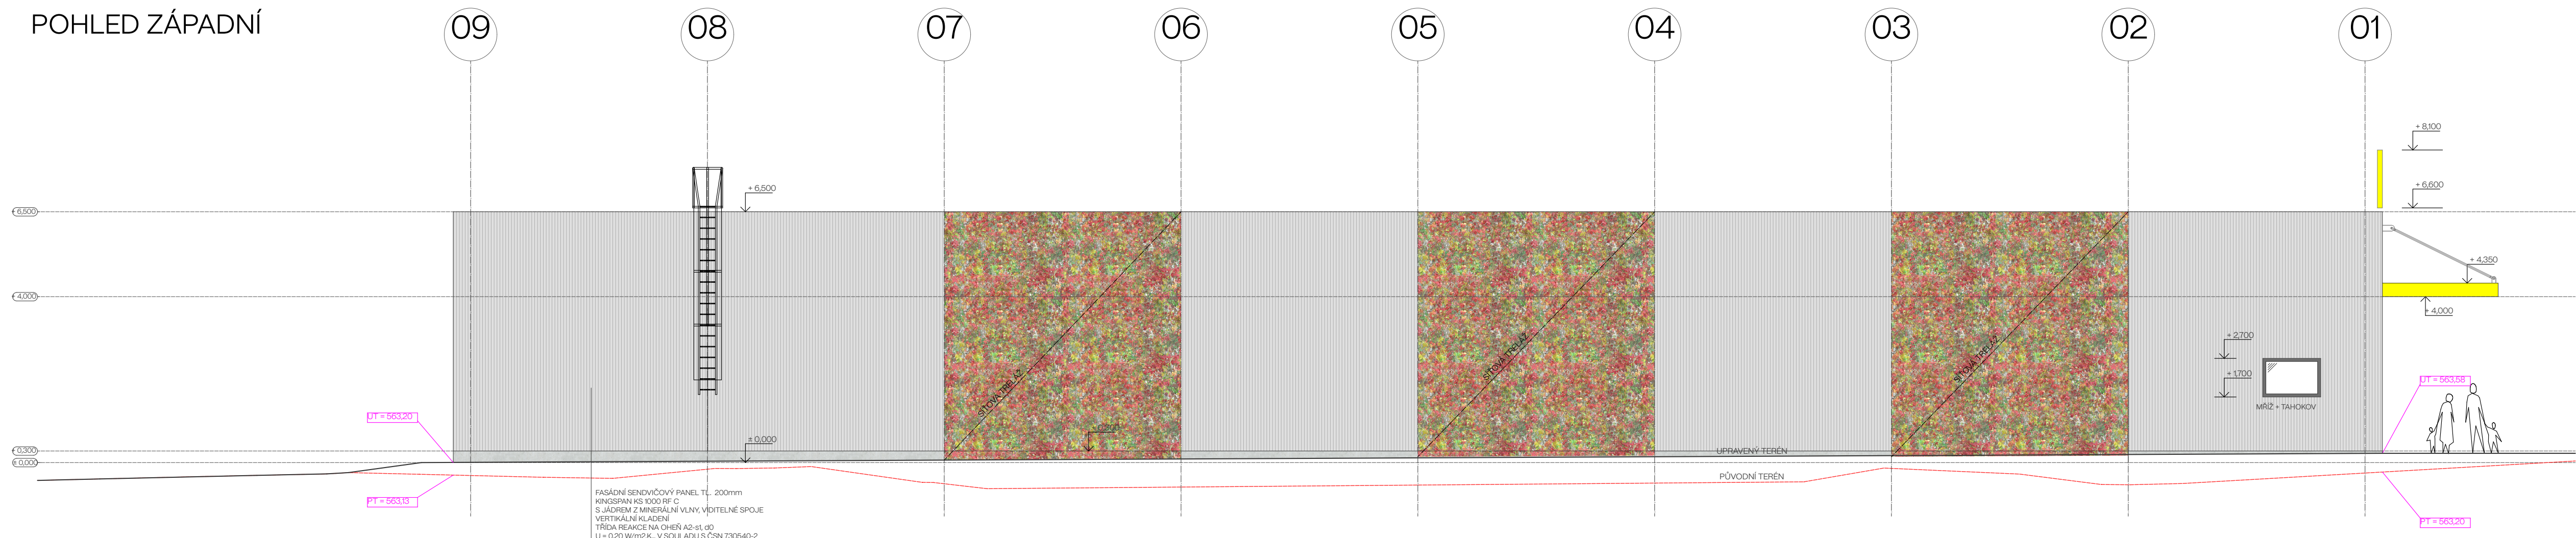


## POHLED VÝCHODNÍ

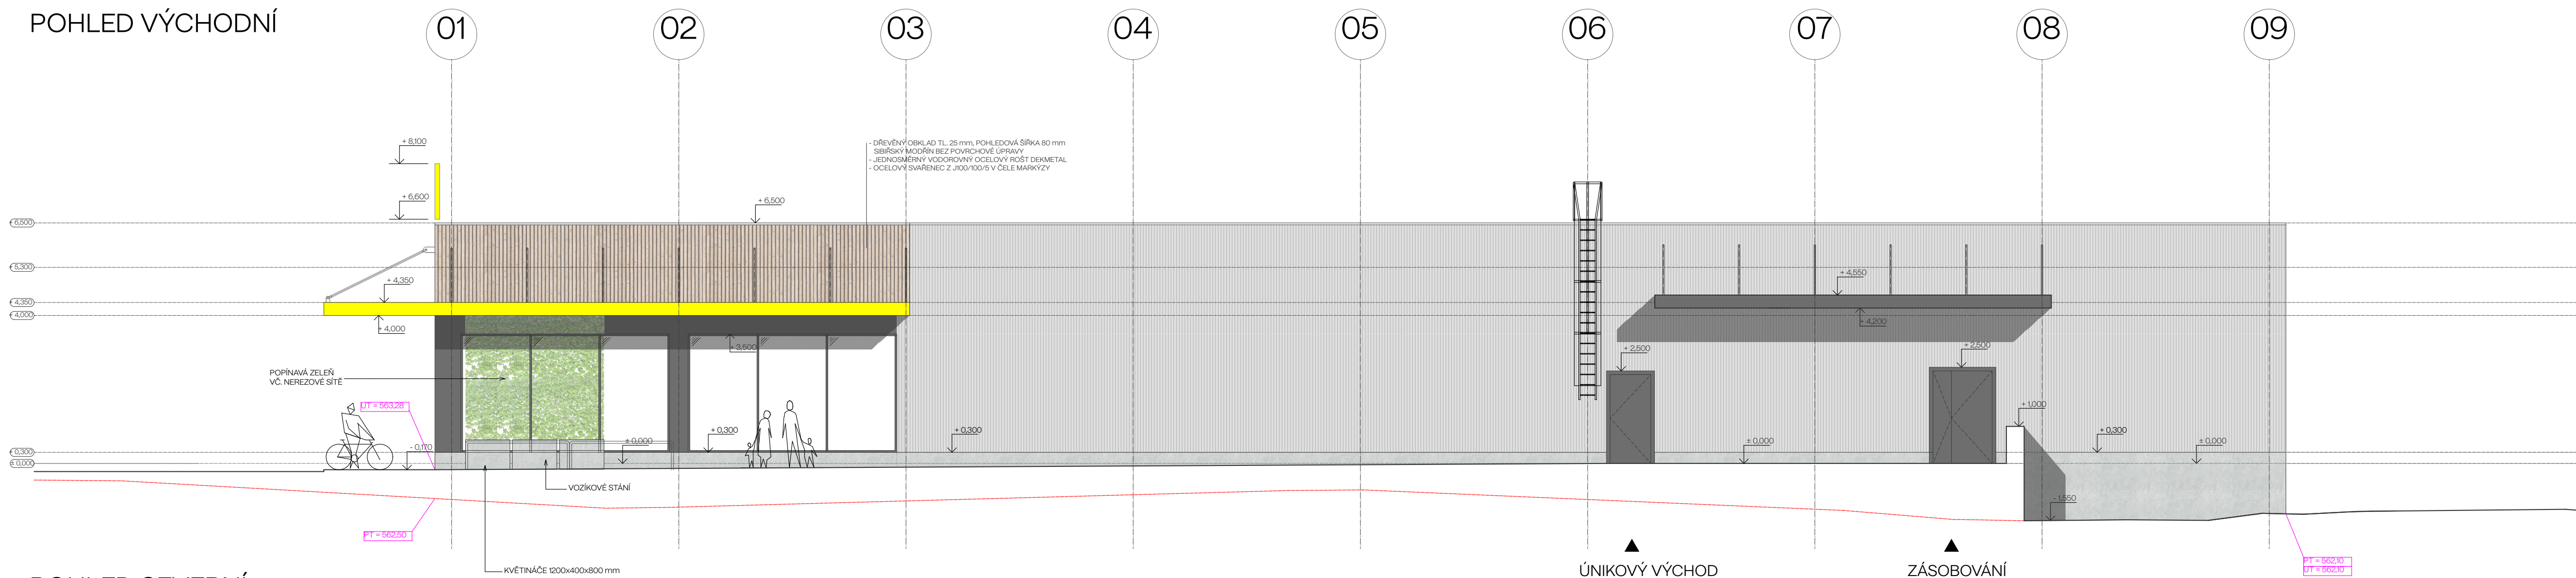


## POHLED SEVERNÍ

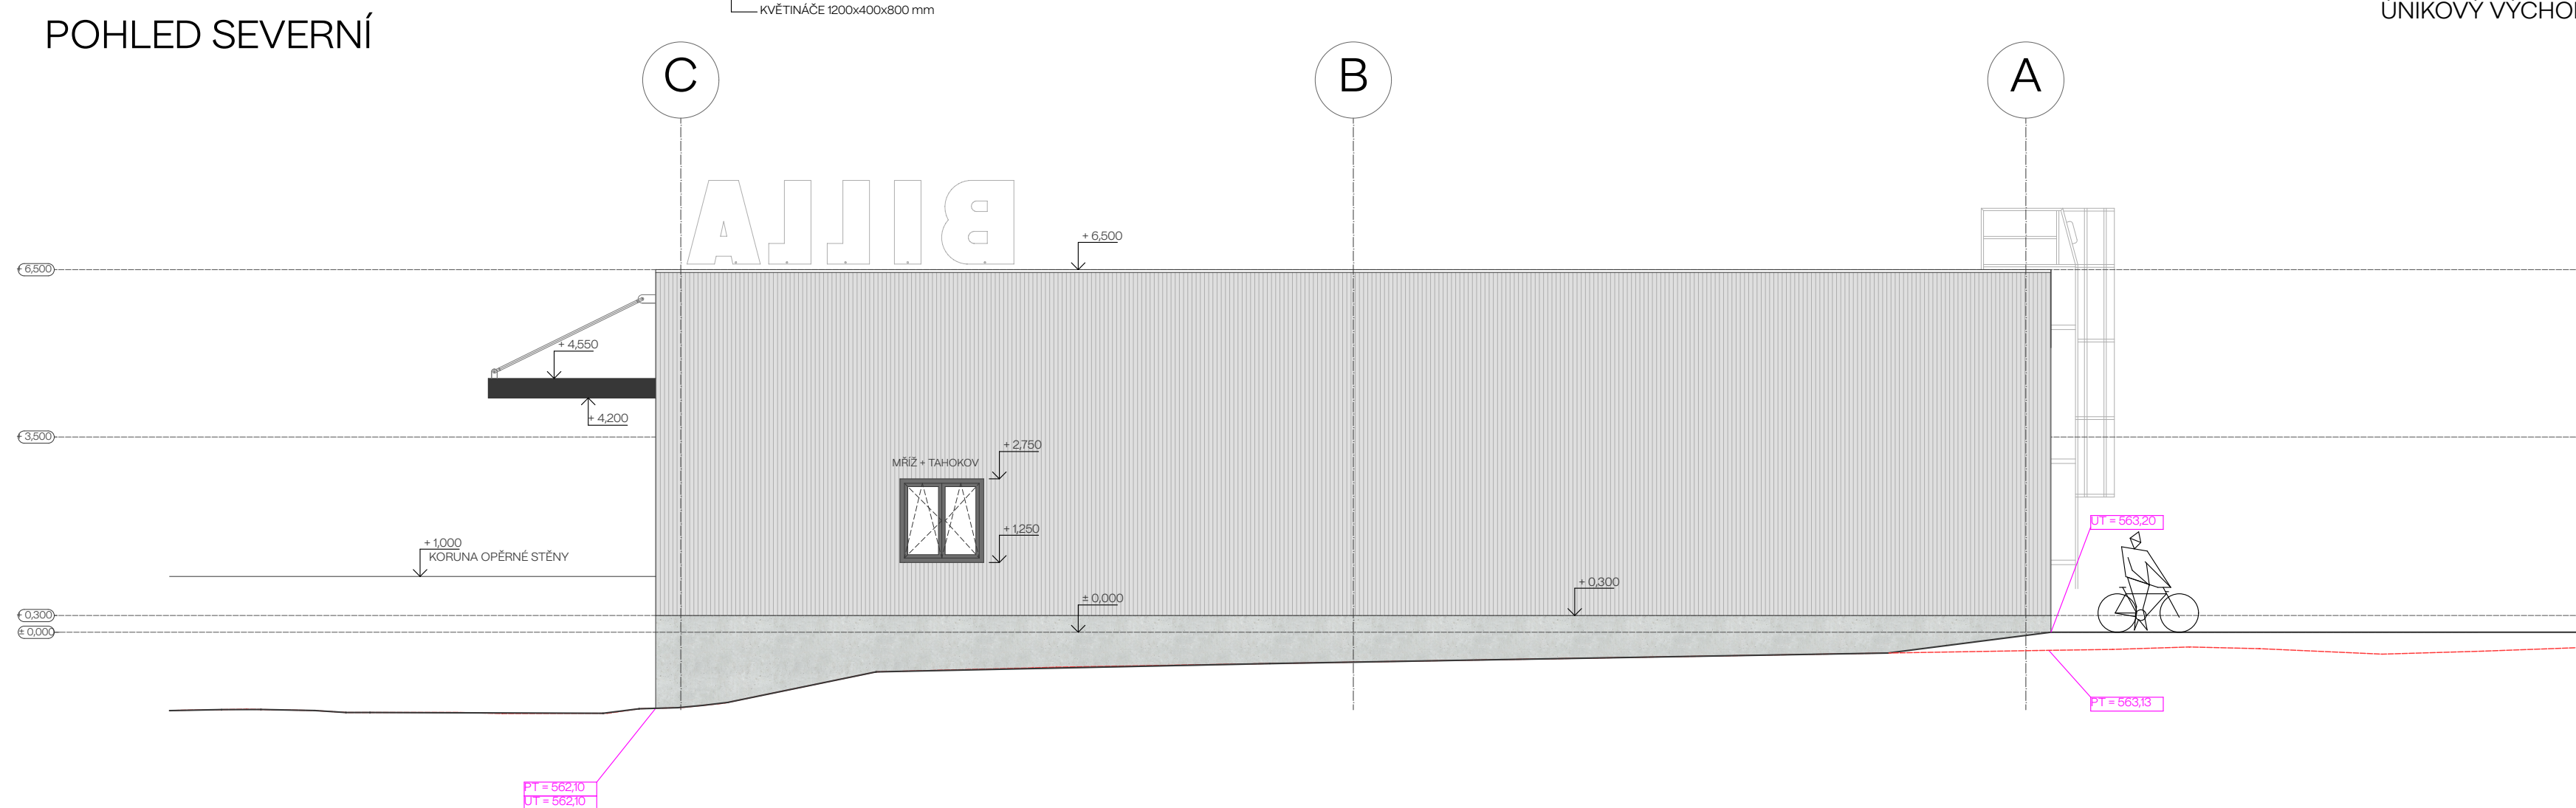

## POHLED JIŽNÍ

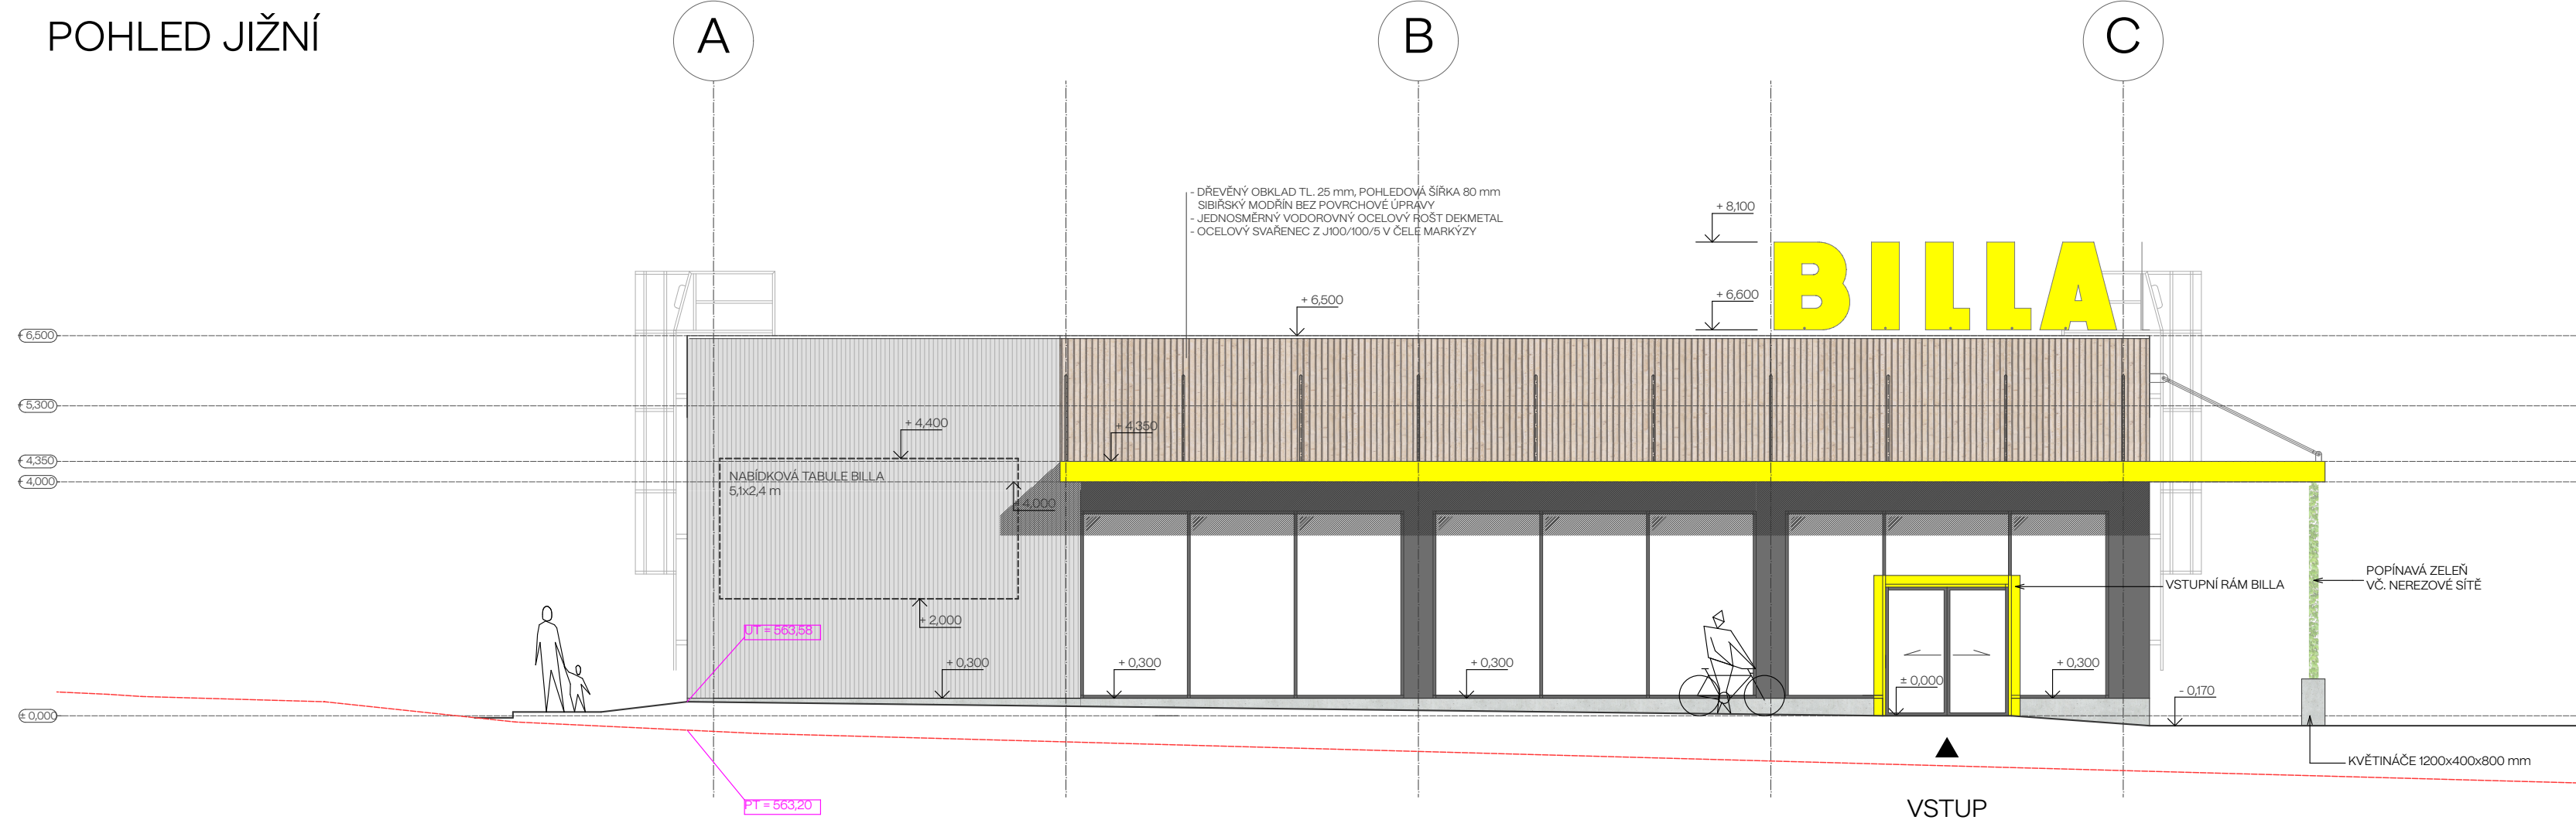

## LEGENDA MATERIÁLŮ

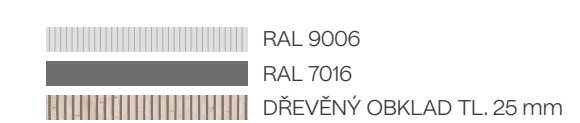

SOUŘADNICOVÝ SYSTÉM: JTSK  
VÝŠKOVÝ SYSTÉM: BALT P.V.

VÝŠKOVÝ SYSTÉM: BALT P.V.

 $\pm 0,000 = 563,45 \text{ m.n.m Bpv}$ 

|                       |   |
|-----------------------|---|
| PROJEKT               | RETAIL PARK POLIČKA   |
| MÍSTO STAVBY          | 5995/4, 1968/7, 1968/4, 1968/5, 1968/6, 2157/7, 467/1, 5995/1, 5991/1, 1968/8, 5993/6, 5993/5, 5993/4, 2017/1, 2105/1, 2017/5, 2017/3, k.ú. Polička, obec Polička |
| INVESTOR              | RP Polička s.r.o. Myslíkova 174/23, Nové Město, 110 00 Praha   |
| PROJEKTANT            | pichlarchitects s.r.o. Dětská 2538/110 , 100 00 Praha 10, IČ: 06764720                                                                                            |
| STUPEŇ                | DOKUMENTACE PRO VYDÁNÍ SPOLEČNÉHO POVOLENÍ STAVBY   |
| DÍL                   | SO 01 - OBJEKT A   |
| ČÁST PROJEKTU         | D1 ARCHITEKTONICKO - STAVEBNÍ ŘEŠENÍ   |
| NÁZEV<br>VÝKRESU      | POHLEDY   |
| DATUM                 | KVĚTEN 2022   |
| MĚŘÍTKO               | 1:100   |
| ZODPOVĚDNÝ PROJEKTANT | ing. arch. Zdeněk Pichl   |
| ČÍSLO<br>VÝKRESU      | 06   |
| ČÍSLO PARÉ            |   |