




POHLED ZÁPADNÍ

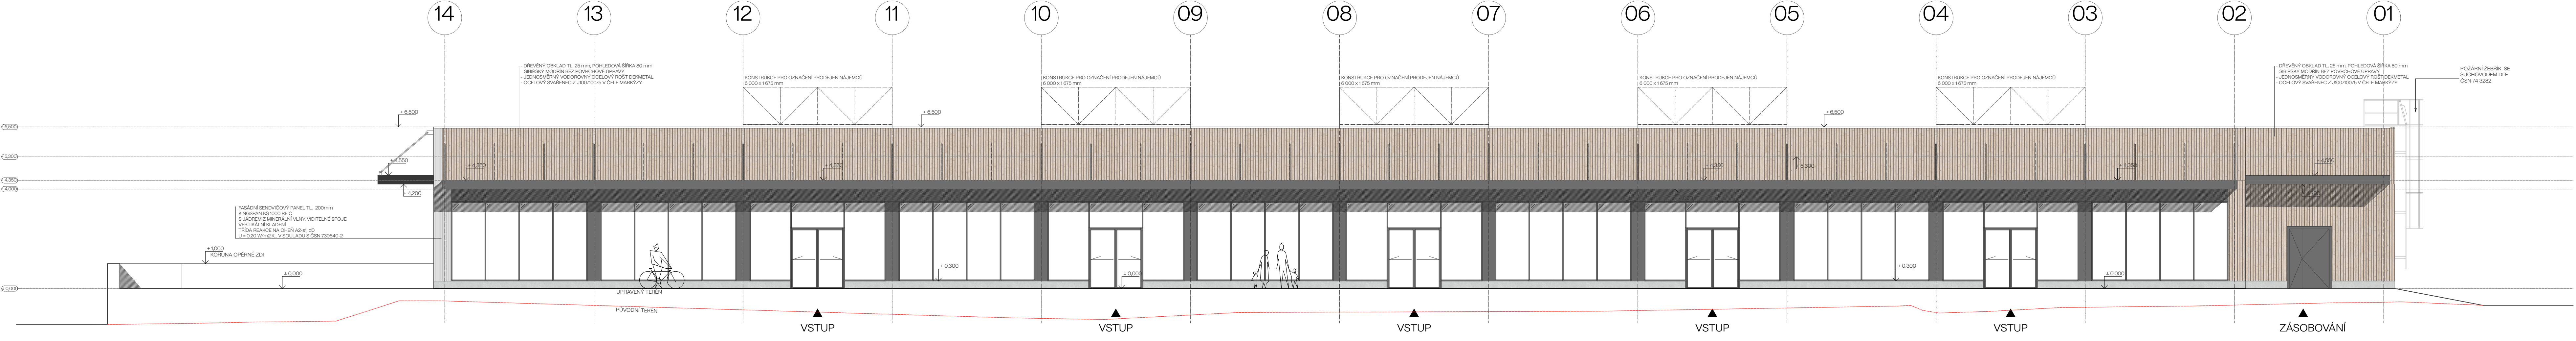


POHLED VÝCHODNÍ

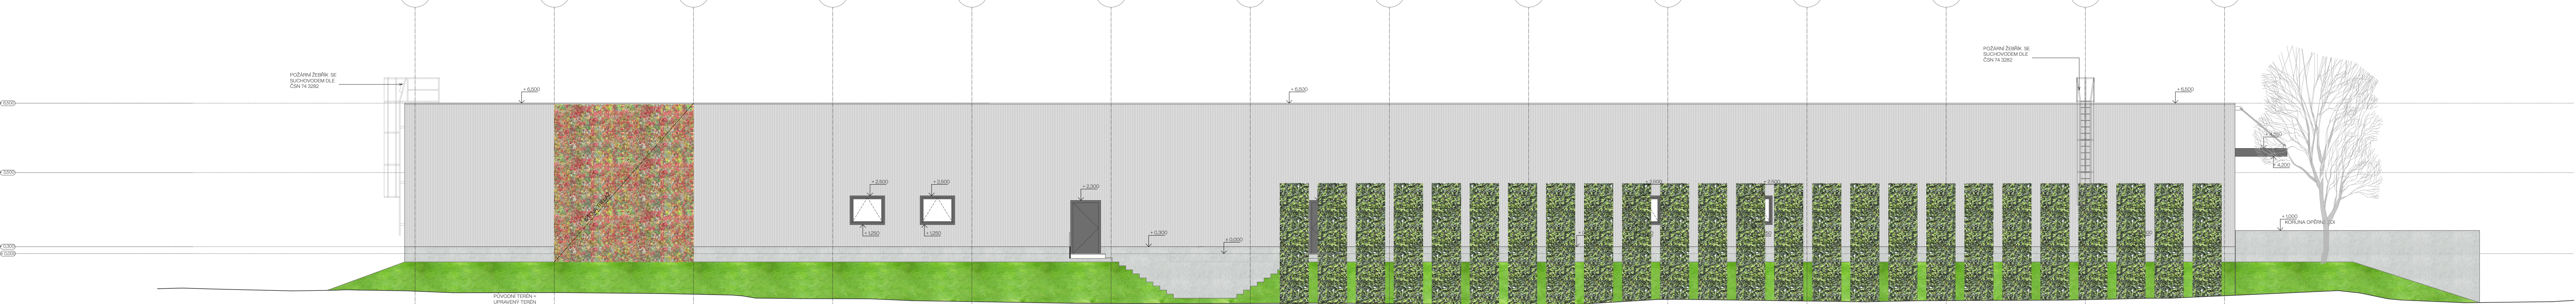

POHLED SEVERNÍ

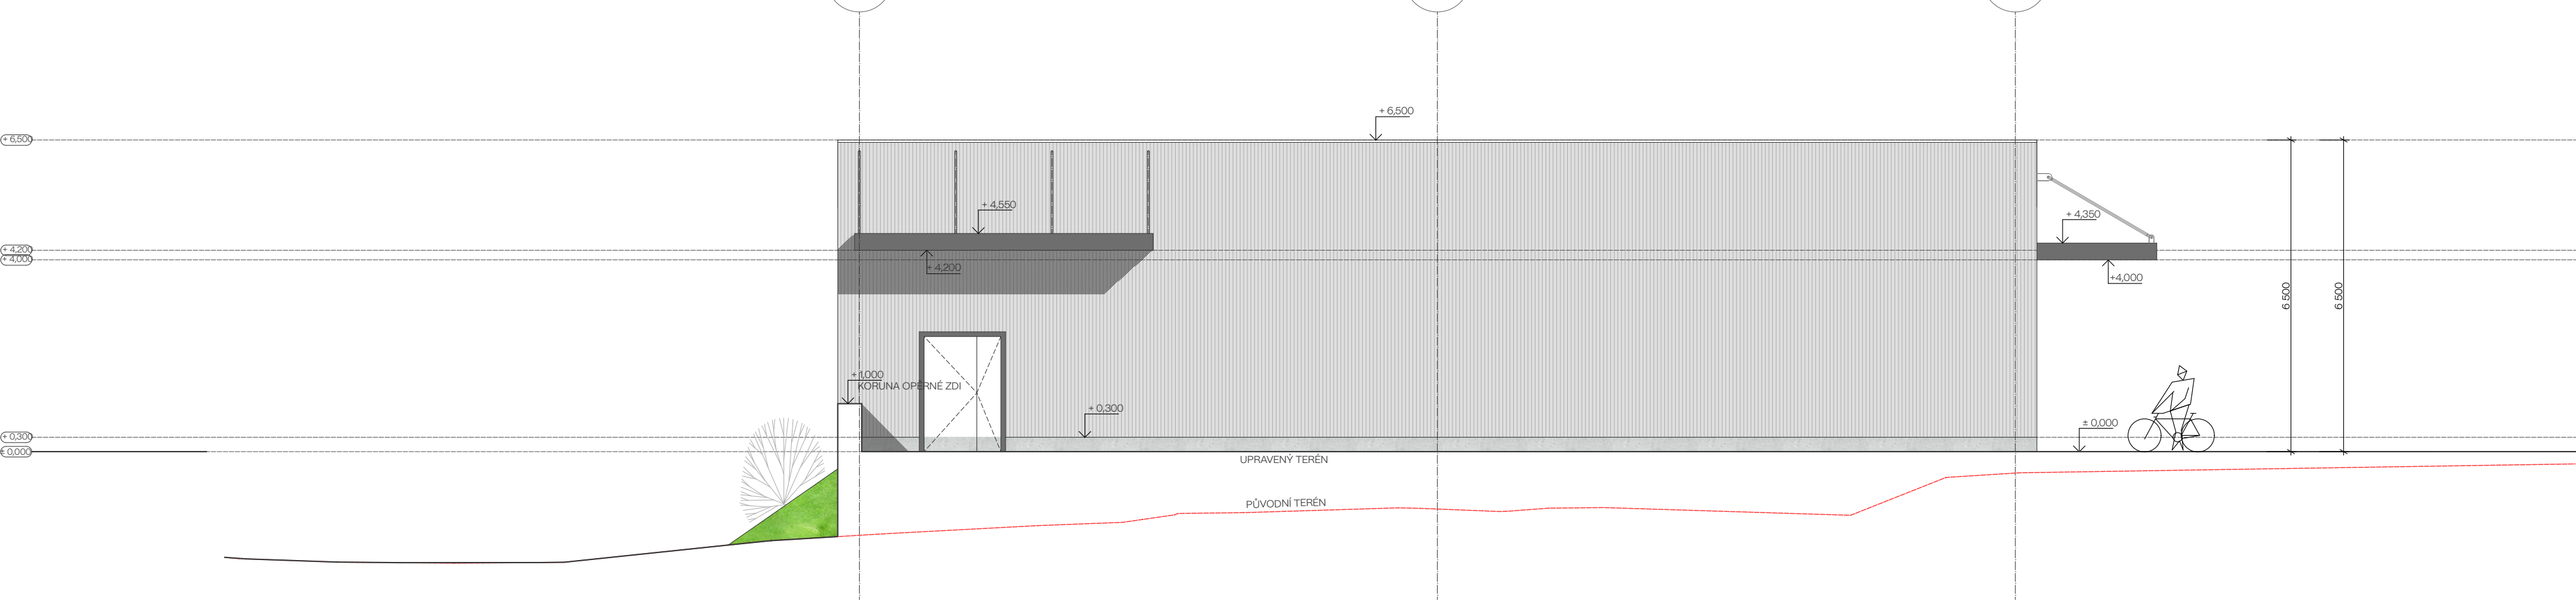

POHLED JIŽNÍ

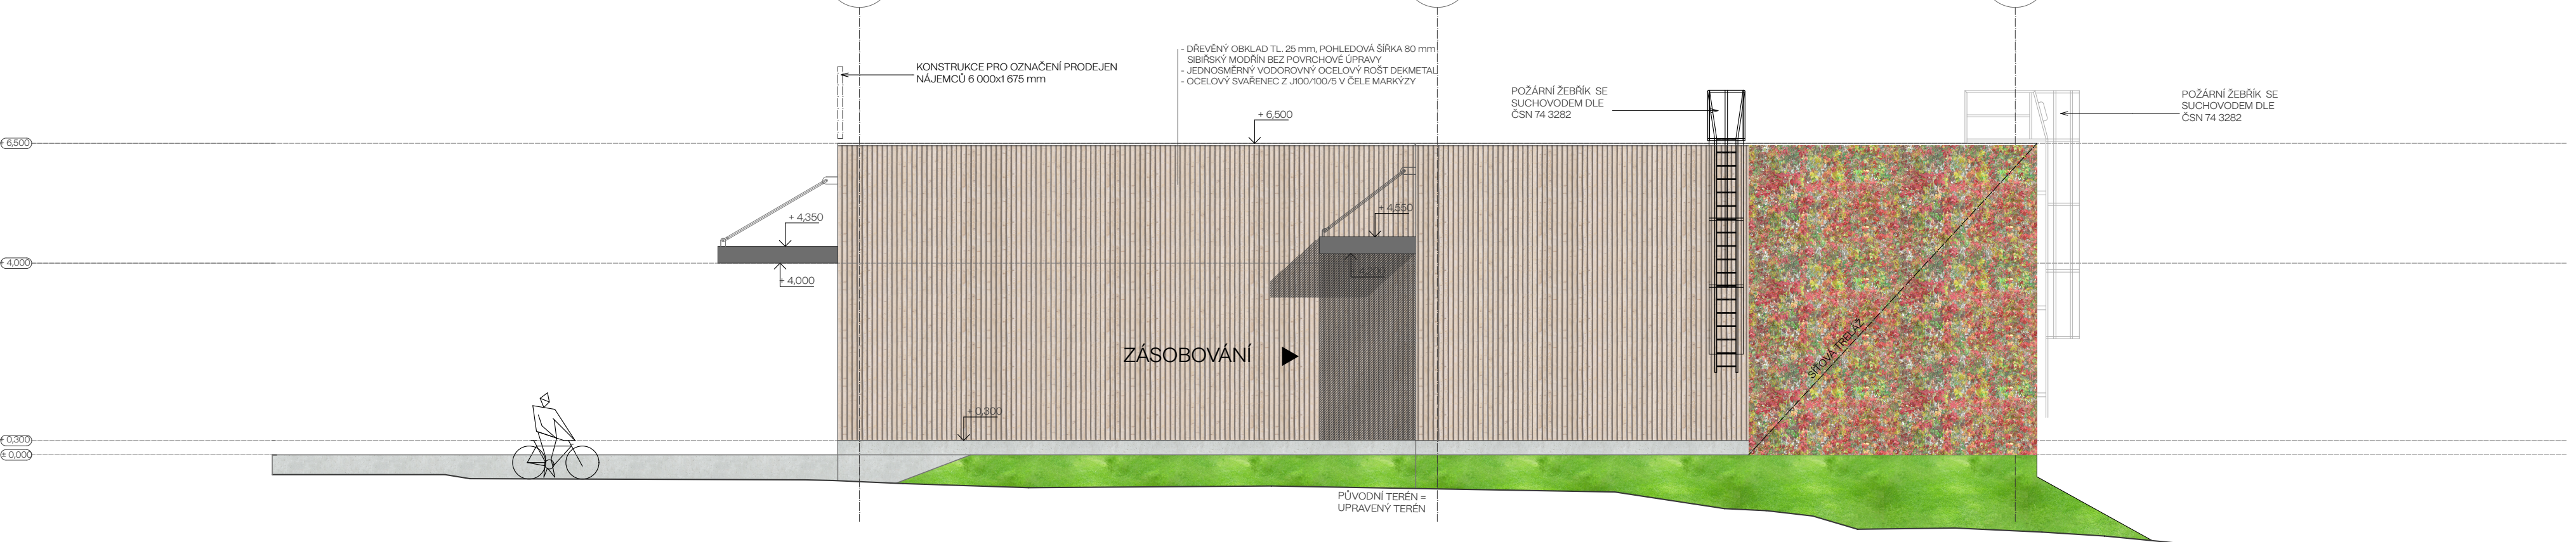

SOÚŘADNICOVÝ SYSTÉM: JTSK	
VÝŠKOVÝ SYSTÉM: BALT P.V.	
± 0,000=563,00 m.n.m Bpv	
PROJEKT	RETAIL PARK POLIČKA
MÍSTO STAVBY	5996/4, 1968/7, 1968/4, 1968/5, 1968/6, 2167/7, 4671, 5995/1, 5999/1, 1968/8, 5993/4, 5993/5, 5993/4, 2017/1, 2017/5, 2017/3, k.ú. Polička, obec Polička
INVESTOR	RP Polička s.r.o. Myslkova 174/23, Nové Město, 110 00 Praha
PROJEKTANT	pichlarchitects s.r.o. Dětská 2538/110, 100 00 Praha 10, IČ: 06764720
STUPEŇ	DOKUMENTACE PRO VYDÁNÍ SPOLEČNÉHO POVOLENÍ STAVBY
DÍL	SO 01 - OBJEKT B
ČÁST PROJEKTU	D1 ARCHITEKTONICKO - STAVEBNÍ ŘEŠENÍ
NÁZEV VÝKRESU	POHLEDY
DATUM	KVĚTEN 2022
MĚŘÍTKO	1:100
ZODPOVĚDNÝ PROJEKTANT	ing. arch. Zdeněk Pichl
ČÍSLO VÝKRESU	06
ČÍSLO PÁŘE	