


11.5.2025 - 21.5.2025

POLICIE ČESKÉ REPUBLIKY - KRP		
SOUHLASÍME KRPE-22862/CJ-2025-170906		
PLATNOST TOTOHO VYJÁDRĚNÍ JE 1 ROK. V dne	SOUHLASÍME S PDZ, ZUK, UZAVÍRKOU A OBJÍZDNOU TRASOU. V dne	SOUHLASÍME S PDZ, ZUK, UZAVÍRKOU A OBJÍZDNOU TRASOU. V dne

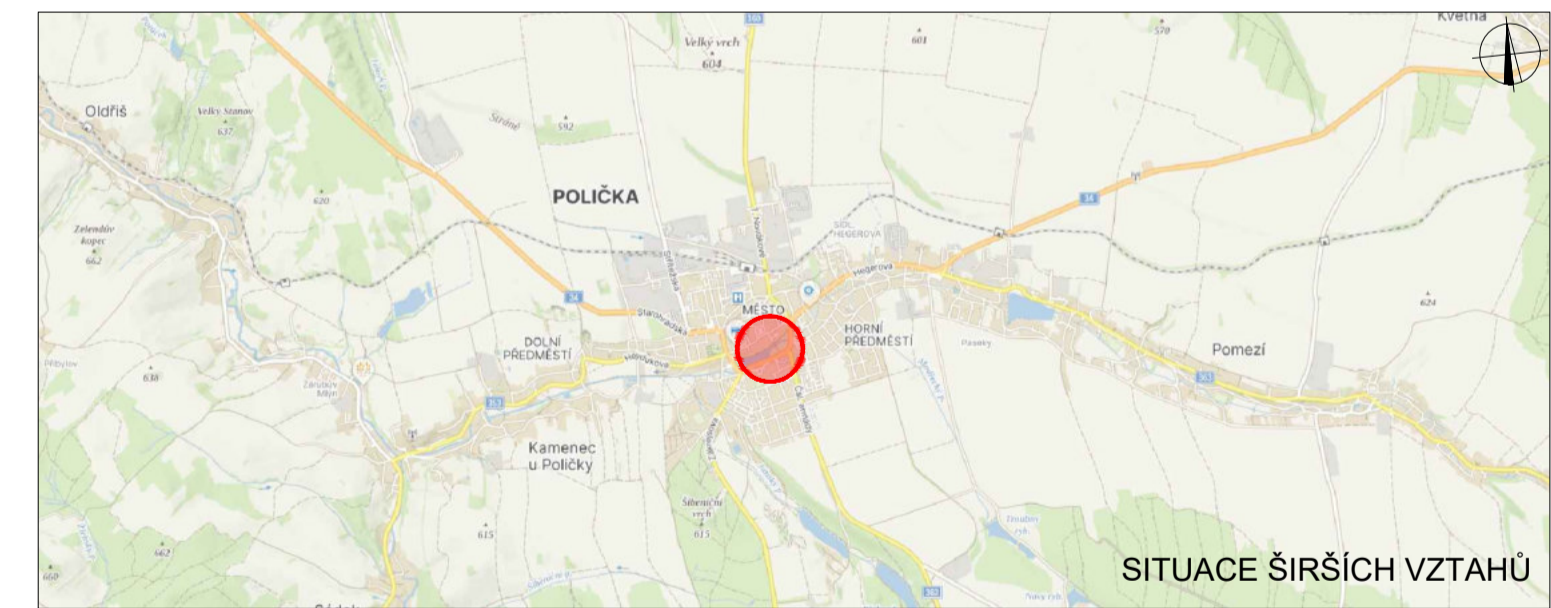

- LEGENDA**
- TRVÁLE SVISLÉ DOPRAVNÍ ZNAČENÍ
 - DOČASNĚ ZNEPLATNĚNÉ TRVÁLE SVISLÉ DOPRAVNÍ ZNAČENÍ
 - NAVRŽENÉ PŘECHODNÉ SVISLÉ DOPRAVNÍ ZNAČENÍ, STANOVUJE KŮ PAR. KRAJE
 - NAVRŽENÉ PŘECHODNÉ SVISLÉ DOPRAVNÍ ZNAČENÍ, STANOVUJE MU POLIČKA
 - ZÁBOR V KOMUNIKACI
 - TRVÁLE VODODOROVNÉ DOPRAVNÍ ZNAČENÍ
 - NAVRŽENÉ PŘECHODNÉ SVISLÉ DOPRAVNÍ ZNAČENÍ, OSAZENO 7 DNI PŘED UZAVÍRKOU, STANOVUJE MU POLIČKA
 - OBJÍZDNÁ TRASA

Použité dopravní značení bude v základní velikosti a v reflexním provedení R 1. K návrhu dopravního značení bylo využito TP 65 Zásady pro dopravní značení na pozemních komunikacích, TP 66 Zásady pro označování pracovních míst na pozemních komunikacích, II vydání

VYPRACOVALA: Bc. Michaela Grycová			DoZBos s.r.o. Průmyslová 204/112 680 11 Boskovice Tel.: 730 514 719 E-mail: grynova@dozbos.cz www.dozbos.cz
KONTROLOVAL: Ing. Mgr. Josef Janik			NAZEV AKCE: I/34 POLIČKA, PRŮTAH, OAK
NAZEV PŘÍLOHY: SITUACE DOPRAVNĚ-INŽENÝRSKÝCH OPATŘENÍ	OBSAH: ÚSEK 1 - LEVÁ STRANA		FORMÁT: 1000x594
			CÍSLO ZÁKÁZKY:
			CÍSLO PŘÍLOHY: 7