


Po dobu realizace stavebních prací bude světelné signalizační zařízení vypnuto.

Stávková autobusová zastávka "Polička, most" bude zrušena bez náhrady.

POLICIE ČESKÉ REPUBLIKY - KRP		
SOUHLASÍME KRPE-22862/CJ-2025-170906		
PLATNOST TOTOHO VYJÁDRĚNÍ JE 1 ROK: V dne	SOUHLASÍME S PDZ, ZUK, UZAVÍRKOU A OBJÍZDNOU TRASOU. V dne	SOUHLASÍME S PDZ, ZUK, UZAVÍRKOU A OBJÍZDNOU TRASOU. V dne

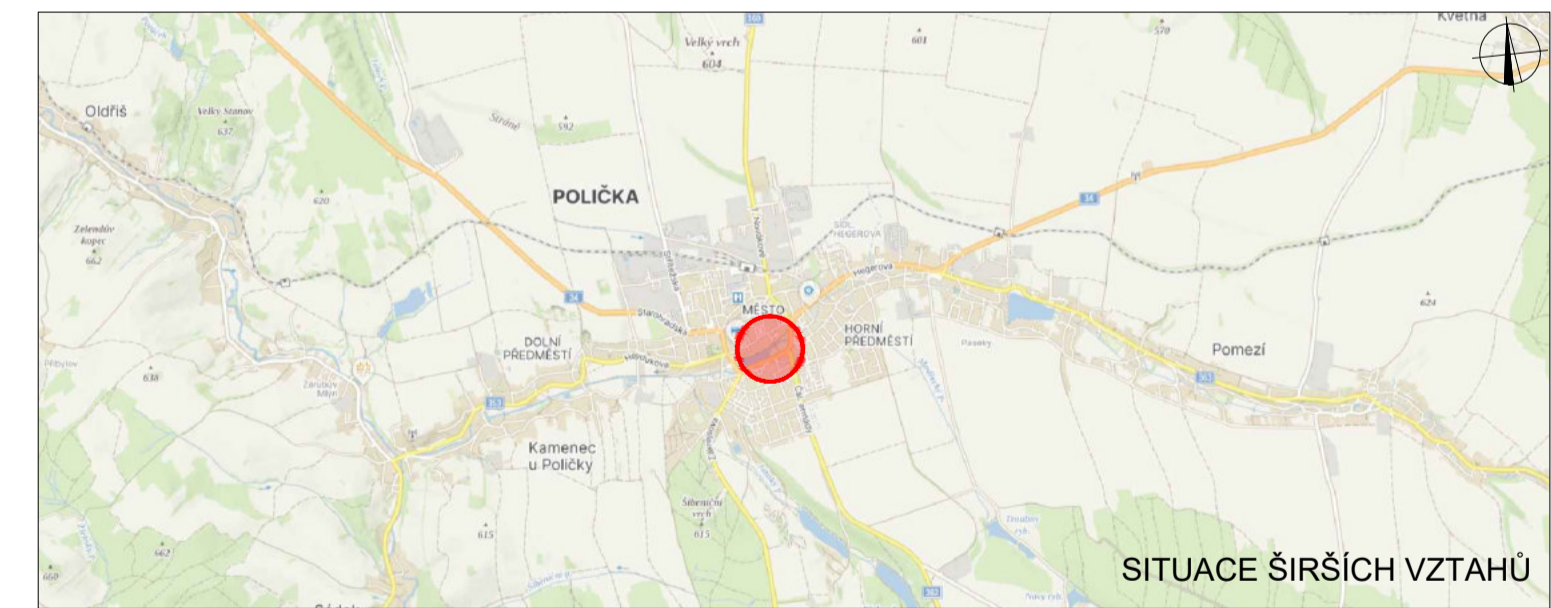

LEGENDA

P6 TRVÁLE SVISLÉ DOPRAVNÍ ZNAČENÍ	NAVRŽENÉ PŘECHODNÉ SVISLÉ DOPRAVNÍ ZNAČENÍ OSAZENO 7 DŇÍ PŘED UZAVÍRKOU, STANOVUJE MŮJ POLIČKA
DOČASNĚ ZNEPLATNĚNÉ TRVÁLE SVISLÉ DOPRAVNÍ ZNAČENÍ	NAVRŽENÉ PŘECHODNÉ SVISLÉ DOPRAVNÍ ZNAČENÍ, STANOVUJE KŮ PAR. KRAJE
NAVRŽENÉ PŘECHODNÉ SVISLÉ DOPRAVNÍ ZNAČENÍ, STANOVUJE MŮJ POLIČKA	NAVRŽENÉ PŘECHODNÉ SVISLÉ DOPRAVNÍ ZNAČENÍ, STANOVUJE MŮJ POLIČKA
ZÁBOR V KOMUNIKACI	NAVRŽENÉ PŘECHODNÉ SVISLÉ DOPRAVNÍ ZNAČENÍ, STANOVUJE MŮJ POLIČKA
TRVÁLE VODOROVNÉ DOPRAVNÍ ZNAČENÍ	OBJÍZDNÁ TRASA

VYPRACOVALA: Bc. Michaela Grycová		KONTROLOVAL: Ing. Mgr. Josef Janik		 	
NAZEV ARCE:	I/34 POLIČKA, PRŮTAH, OAK			DATAUM:	02/2025
NAZEV PŘÍLOHY:	SITUACE DOPRAVNĚ-INŽENÝRSKÝCH OPATŘENÍ			FORMÁT:	1000x594
OBSAH:	ÚSEK 1 - PRAVÁ STRANA			ČÍSLO ZÁKÁDKY:
				ČÍSLO PŘÍLOHY:	6