


The map shows the town of Hartmanice. A road labeled III/3626 runs horizontally across the middle. A blue arrow on the road points to the left. Four stages of the water supply system are marked with red vertical lines and labeled ETAPA 1, ETAPA 2, ETAPA 3, and ETAPA 4 from right to left. ETAPA 1 is near the 'Trpín' label and a blue circular icon. ETAPA 2 is further left. ETAPA 3 is further left. ETAPA 4 is near a blue circular icon. A blue arrow on the road points to the left, indicating the direction of water flow.

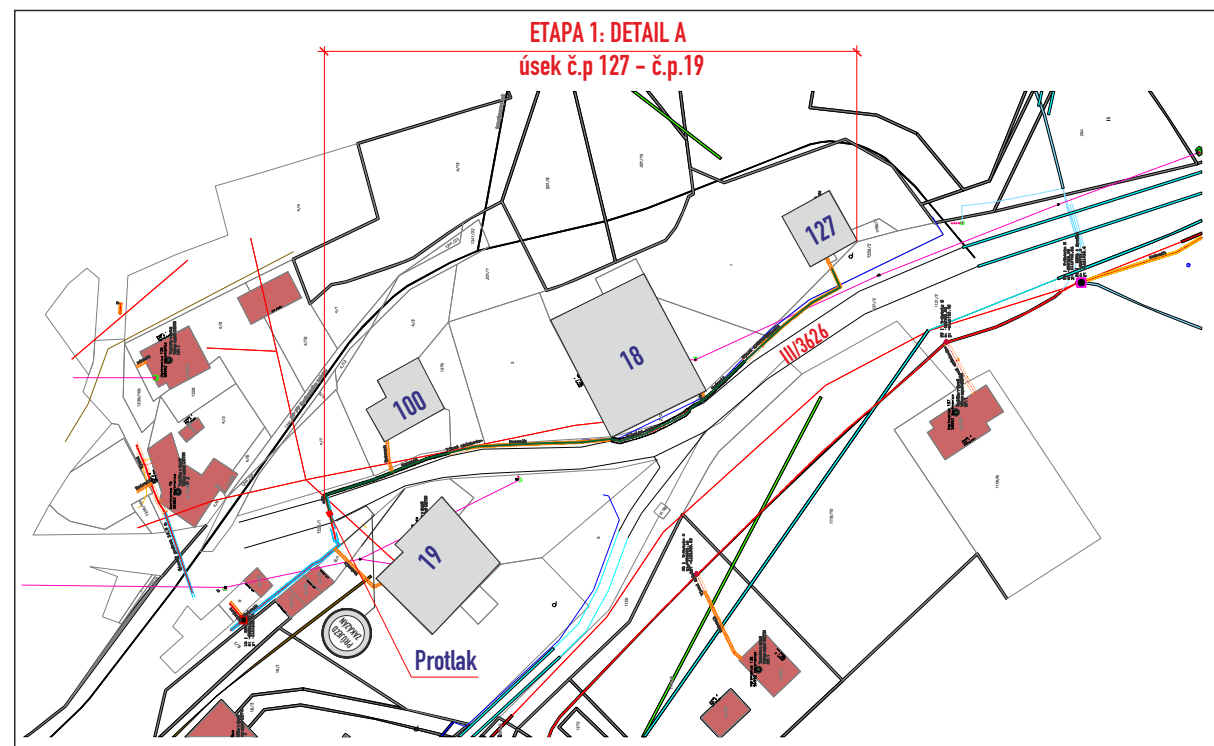

The diagram shows a road layout with a green rectangular area. A red line indicates a distance of 49.0/3.0. Traffic signs are labeled: S7, A15, A6b, C4b, and Z4d. Dimensions of 3.0 are marked on the left side.

Bc.
Martin
Pavliš

Digitálně
podepsal Bc.
Martin Pavliš
Datum:
2025.03.10
06:31:17 +01'00'

- DZ budou osazeny dle TP 66 a tech. listů pro osazování přenosného DZ, přechodného VZD dle TP 133,66
- stavba zajistí bezpečný průchod pěších v š. min. 1,2m v pěších koridorech, osazení přemostění v š. min. 0,9m přes výkopy a pro zajištění vstupů do objektů
- stavba zajistí výkop pomocí stavebním oplocením popř. ZZ

Legenda ploch:

zábor vozovky : 

Legenda značení ve schématu /barva popisu :

přenosné SDZ :  **A15**

stávající SDZ : 

stávající SDZ zakrýt / zrušit: 



přechodné VDZ :  **V4 0,250
PŘECHODNÉ**

stávající VDZ : 


Legenda zařízení stavby, obj. trasy, výkopy

výkop :  **Kabel**

VYPRACOVAL : Ing. Dvořák Marek KONTROLOVAL : Ing. Končelík Jiří	 	 
obsah schématu : PŘECHODNÉ DOPRAVNÍ ZNAČENÍ Částečná uzavírka		kontakt : SIGNEX, spol. s r.o., Holzova, 138, 627 00 Brno Tel.: 545 226 021-4 , mistr: tel: 602 58 23 25 Služba mimo pracovní dobu: tel.: 602 571 312 email: signex@signex.cz
místo akce/název : HARTMANICE, silnice III/3626 Kabel NN		číslo objednávky / datum : č.o. 250136 4.3.2025 číslo schématu : 1

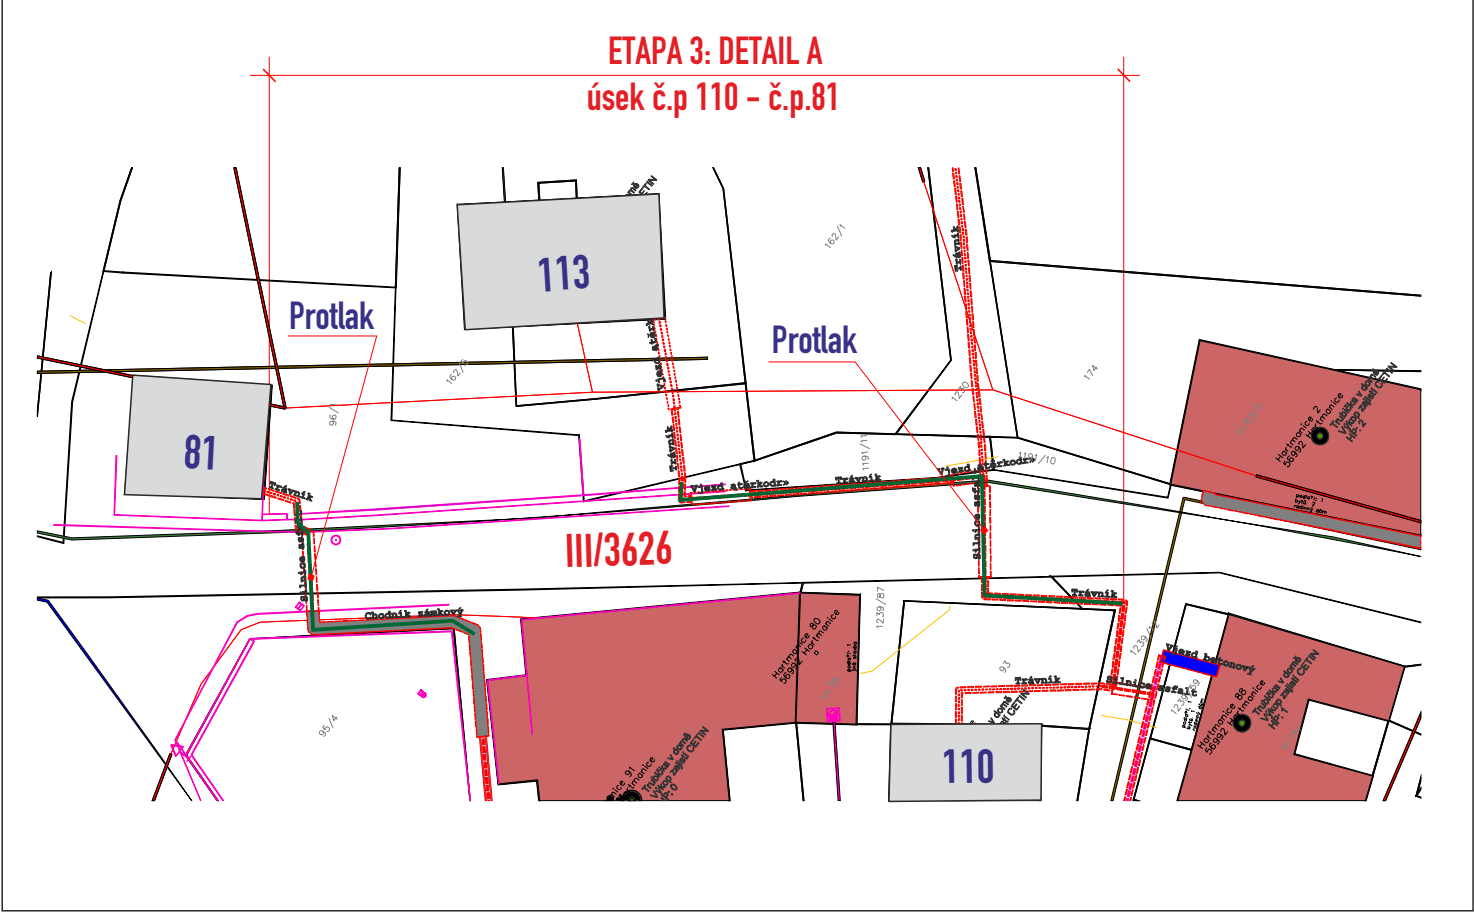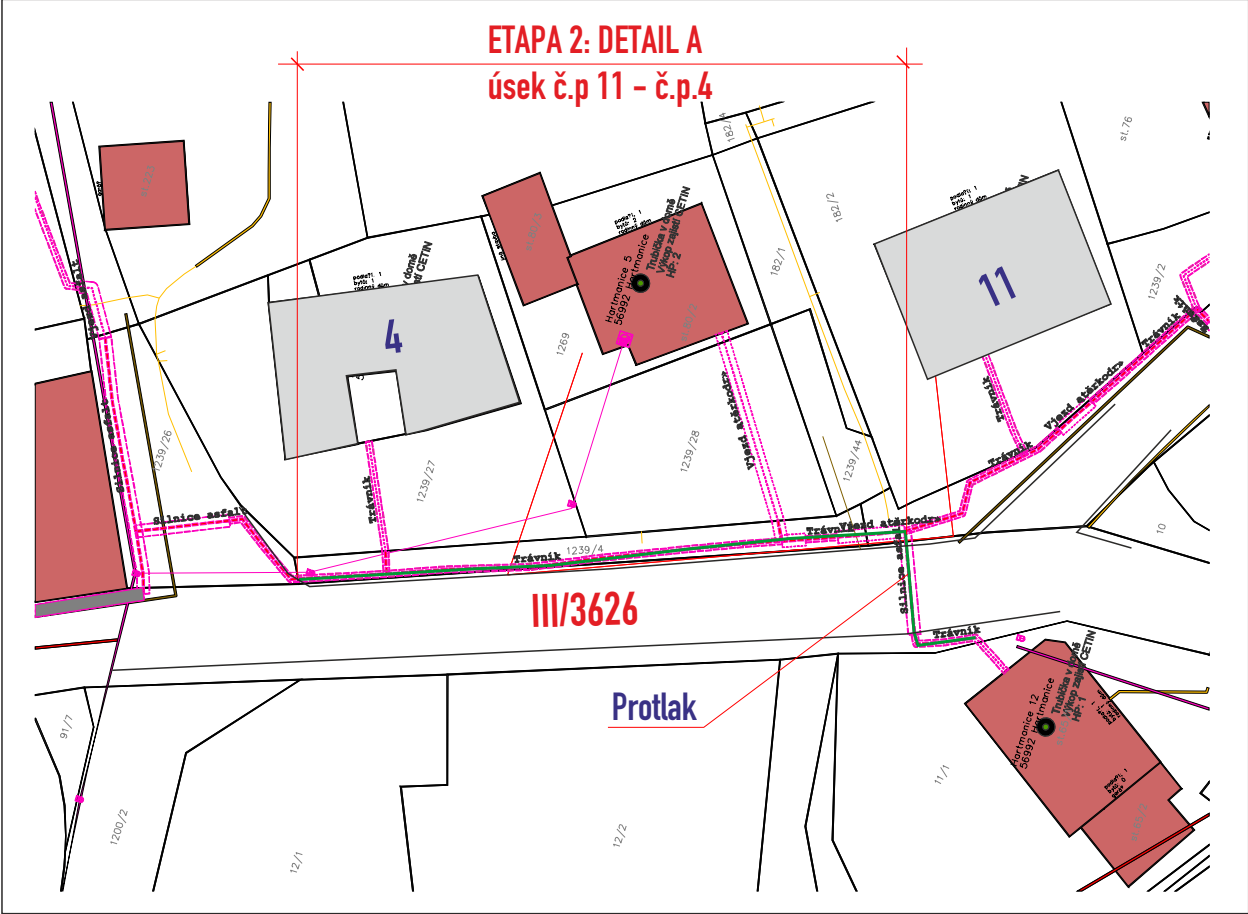


DETAIL A: Posuvné pracovní místo max. 49m

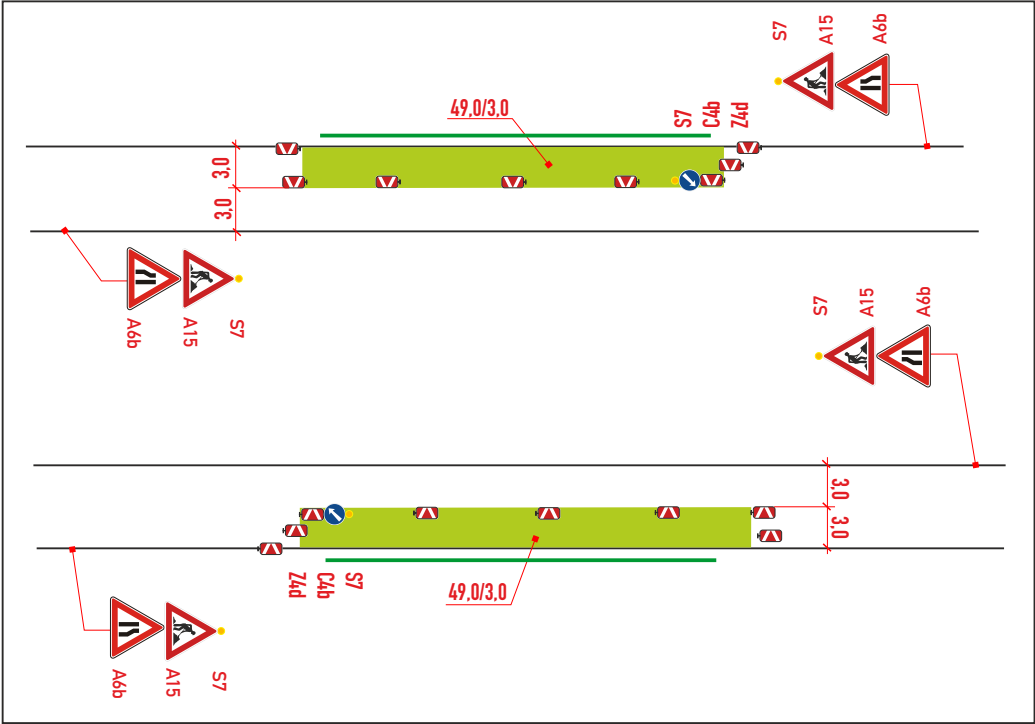


ETAPA 2, 3:

místo akce/název : Částečná uzavírka	číslo schématu :
HARTMANICE - KABEL NN	2
Navržené trvalé DZ :	Stávající DZ :
Stávající DZ zrušit :	Stávající přenosné DZ :

ETAPA 4: DETAIL A
úsek č.p 77 - č.p.63

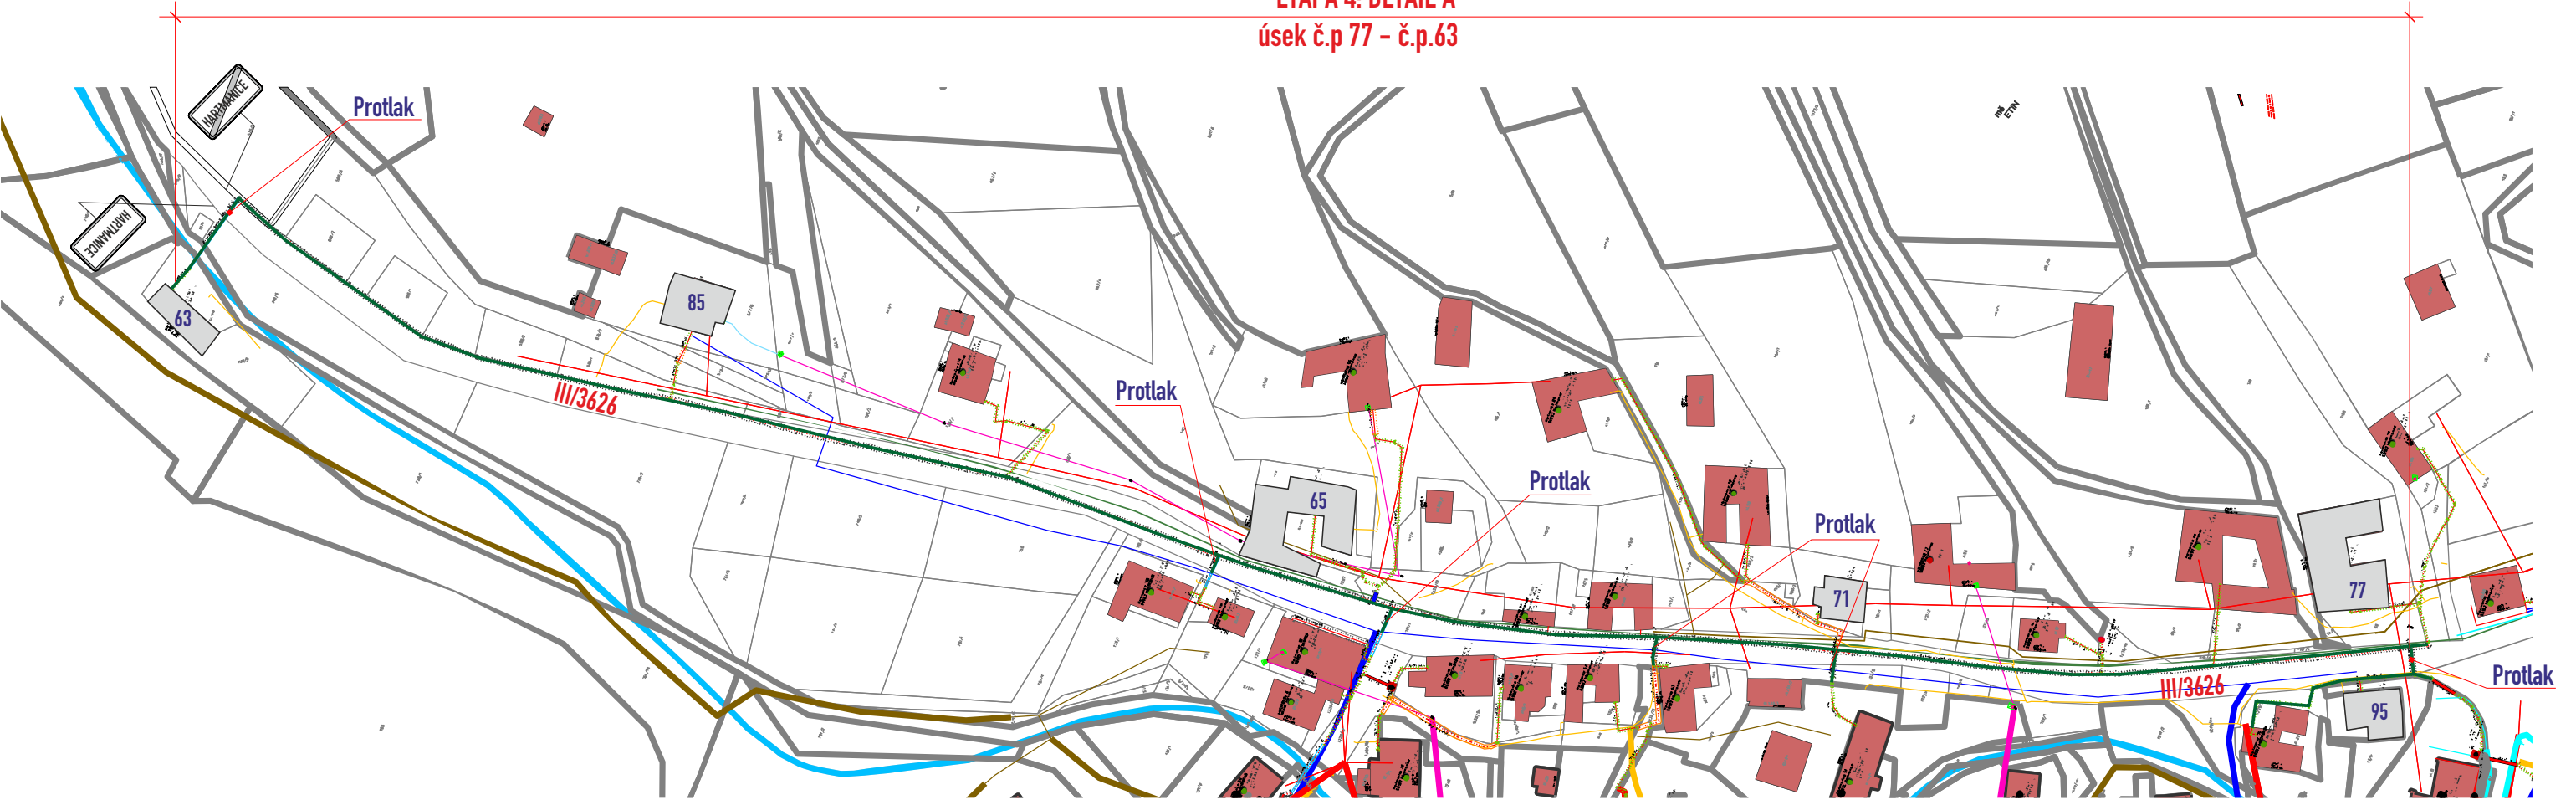

DETAIL A: Posuvné pracovní místo max. 49m

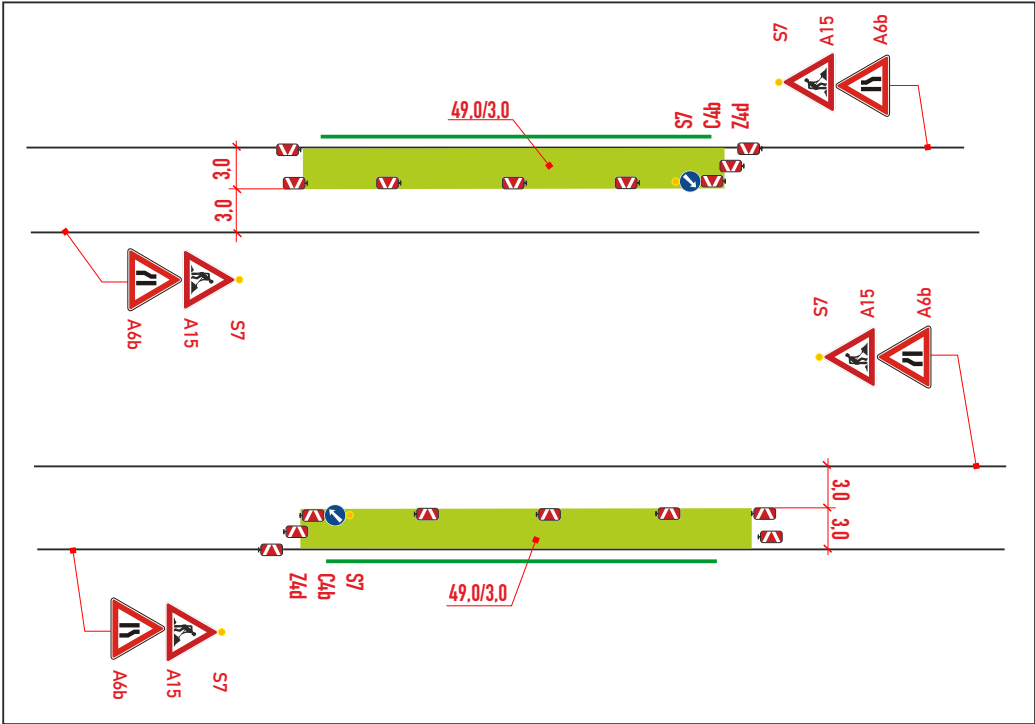

ETAPA 4:

místo akce/název :	Částečná uzavírka	číslo schématu :
HARTMANICE - KABEL NN		3
Navržené trvalé DZ :	Stávající DZ :	Stávající DZ zrušit
Stávající DZ přenosné DZ :		