

SILNICE I. TŘÍDY PARDUBICKÉHO KRAJE, OPRAVY AHV, OKRES SY, DIO


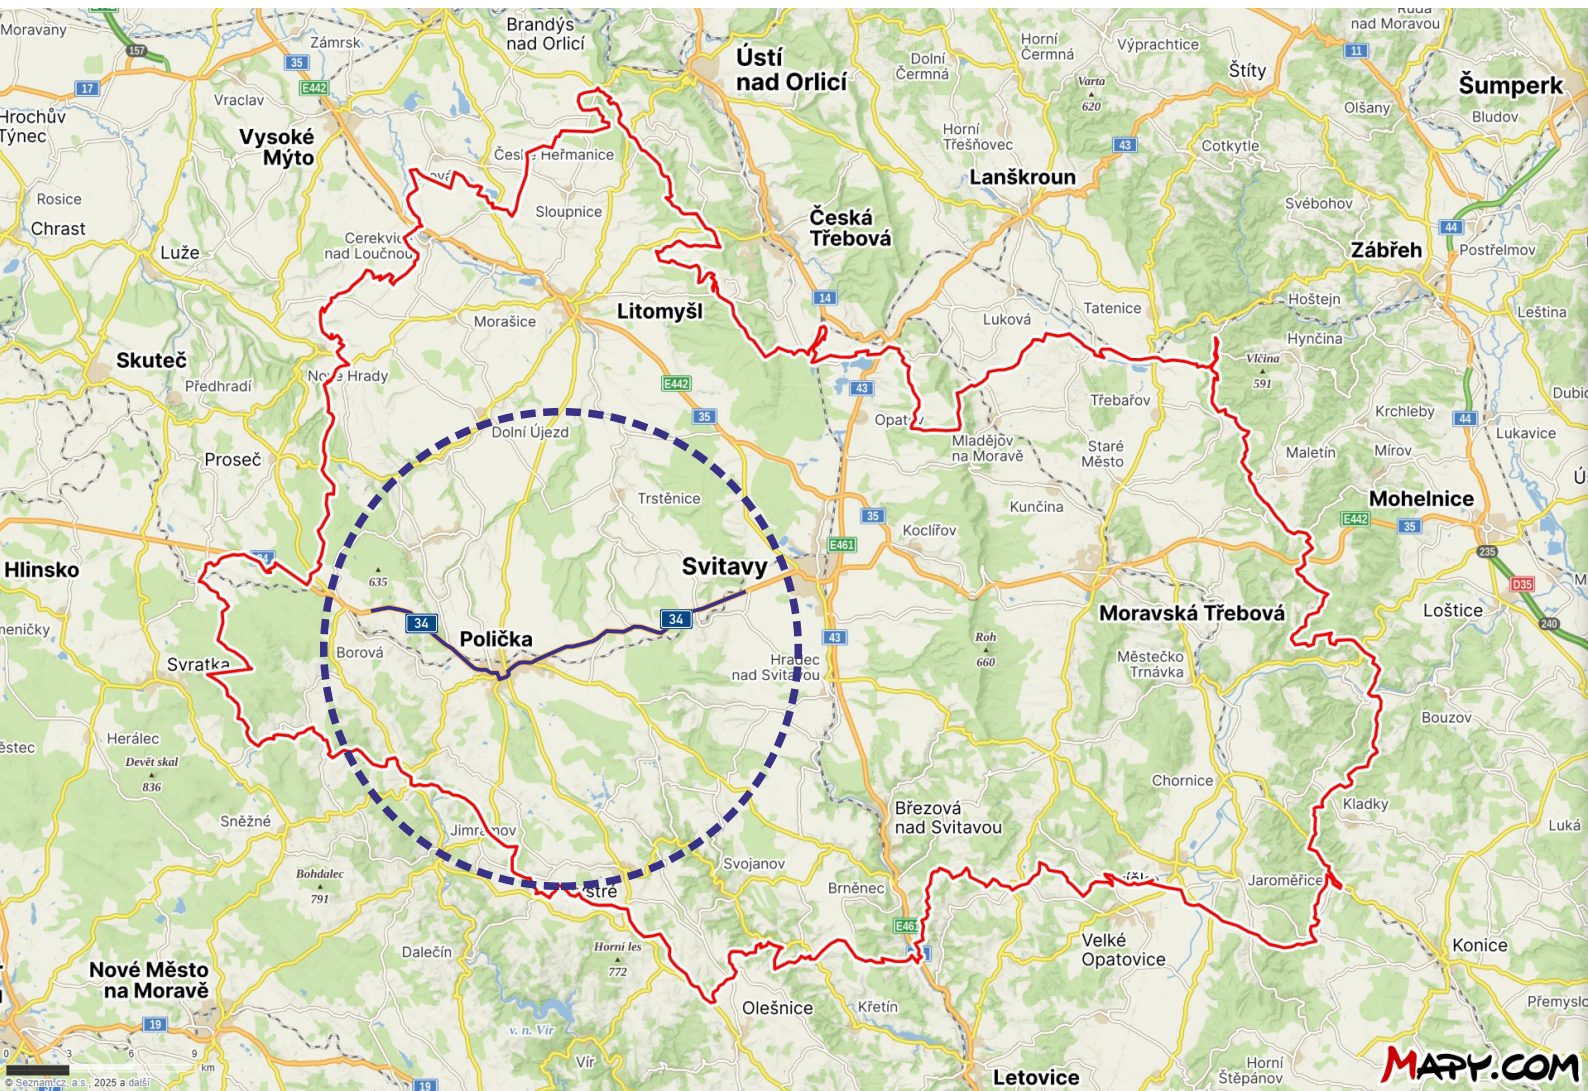


SCHÉMA DZ - INTRAVILÁN

TERMÍN PŘECHODNÉ ÚPRAVY PROVOZU: 04.08.2025 - 24.10.2025

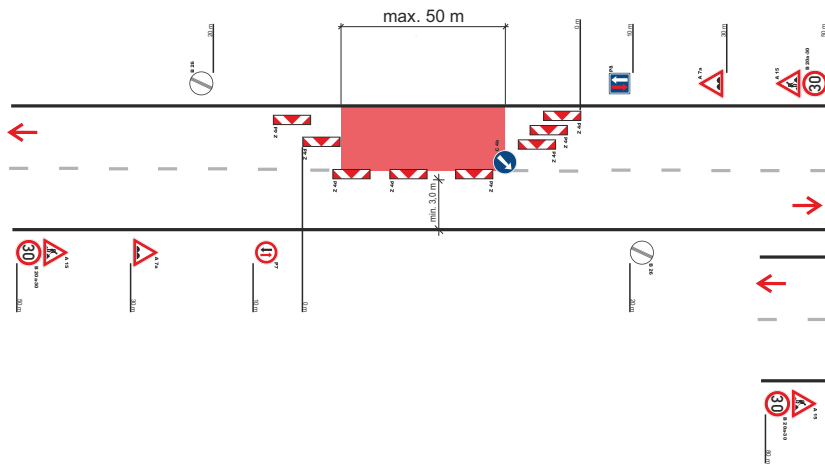

— HRANICE OKRESU
— ÚSEK OPRAVY AHV

SCHÉMA DZ - INTRAVILÁN

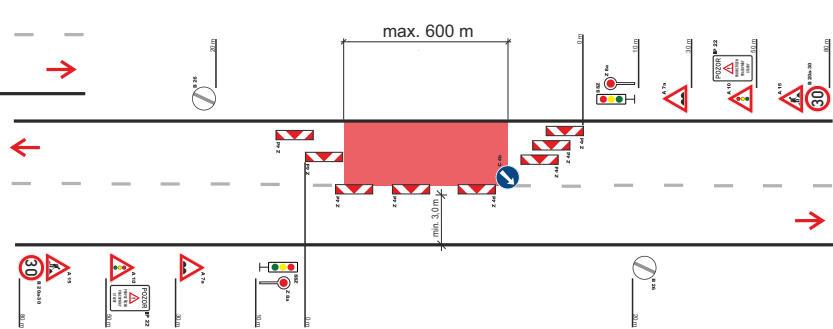


SCHÉMA DZ - EXTRAVILÁN


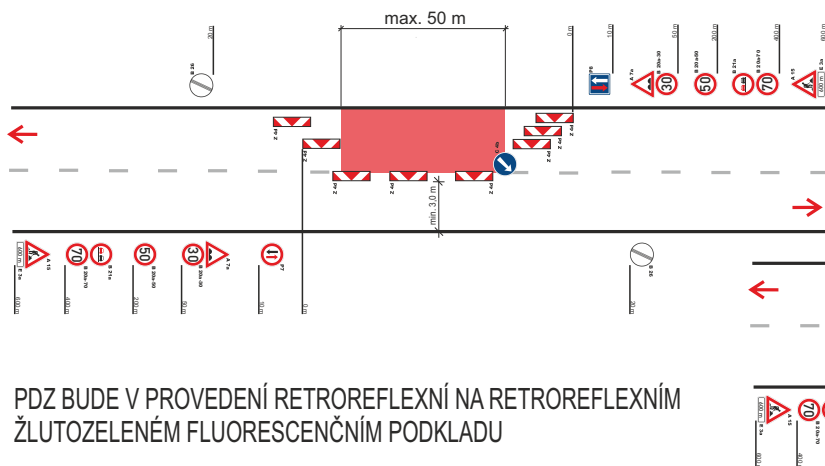


SCHÉMA DZ - EXTRAVILÁN

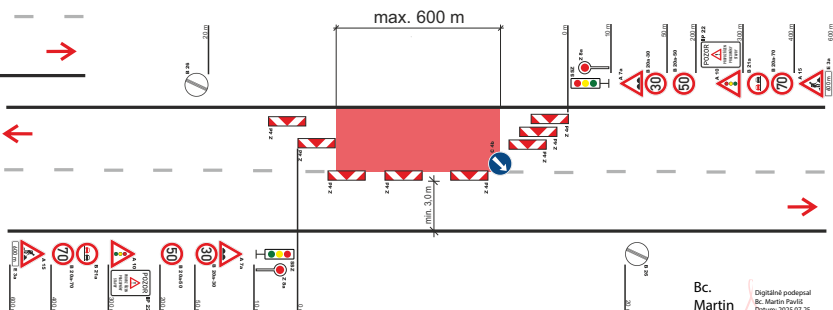

PDZ BUDE V PROVEDENÍ RETROREFLEXNÍ NA RETROREFLEXNÍM
ŽLUTOZELENÉM FLUORESCENČNÍM PODKLADU