


# POLIČKA, UL. A. LIDMILOVÉ, STAVEBNÍ ÚPRAVY ČÁSTI KOMUNIKACE, DIO

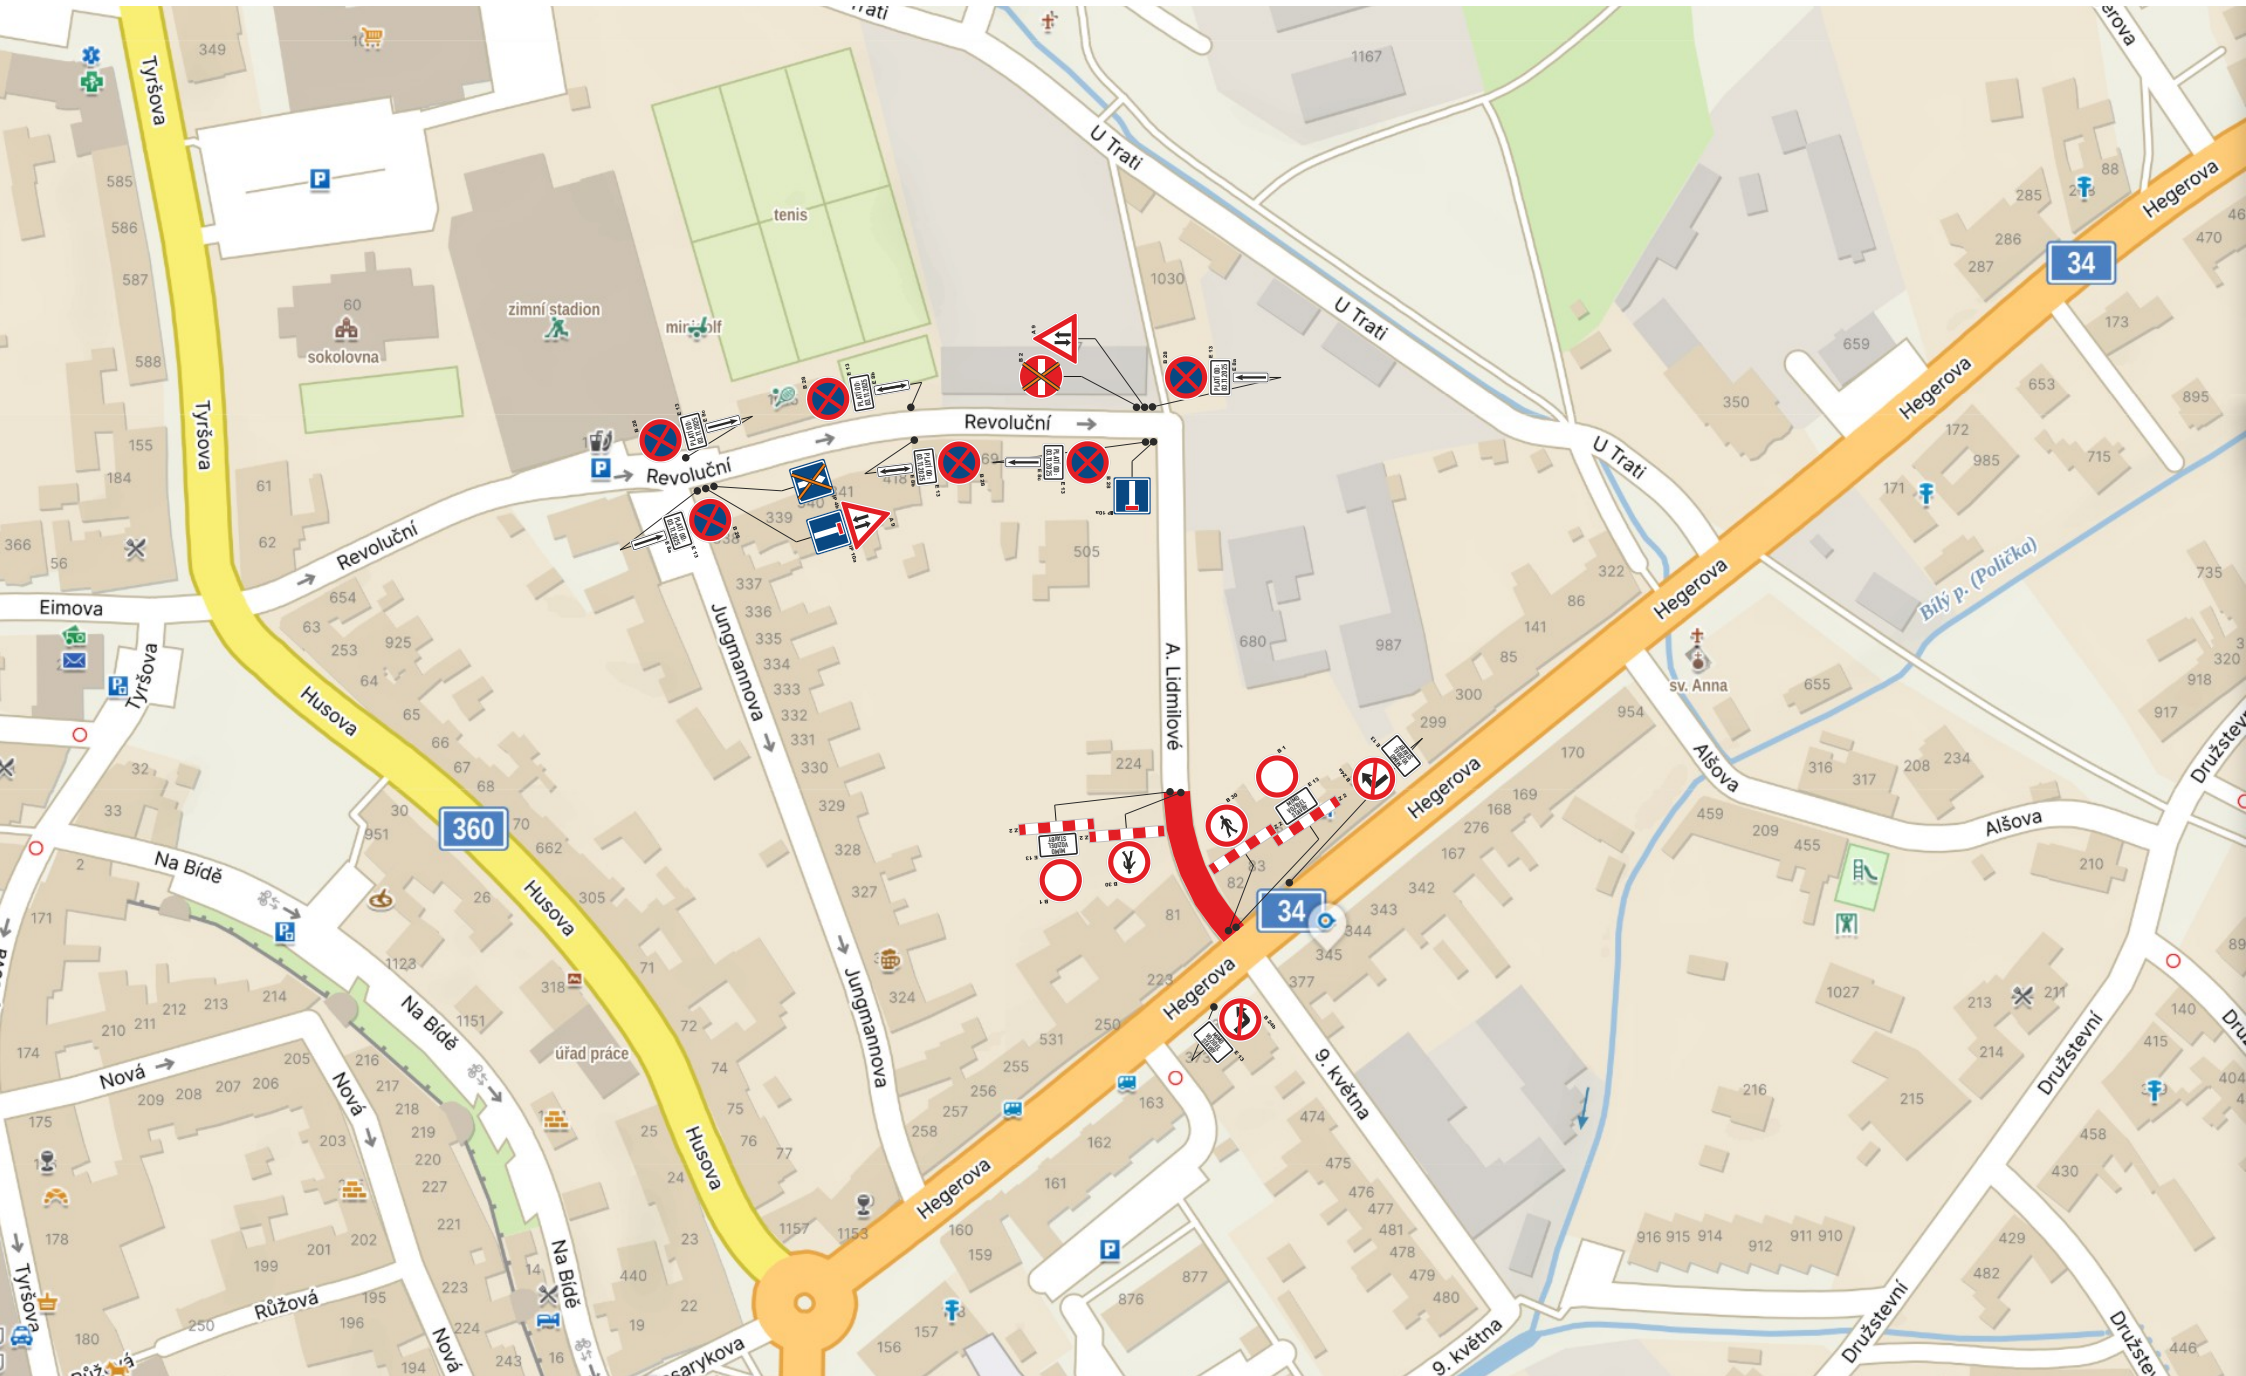

SOUHLASÍME KRPE-97501/ČJ-2025-170906

TERMÍN ÚPLNÉ UZAVÍRKY: 03.11.2025 - 19.12.2025

— UZAVŘENÝ ÚSEK